
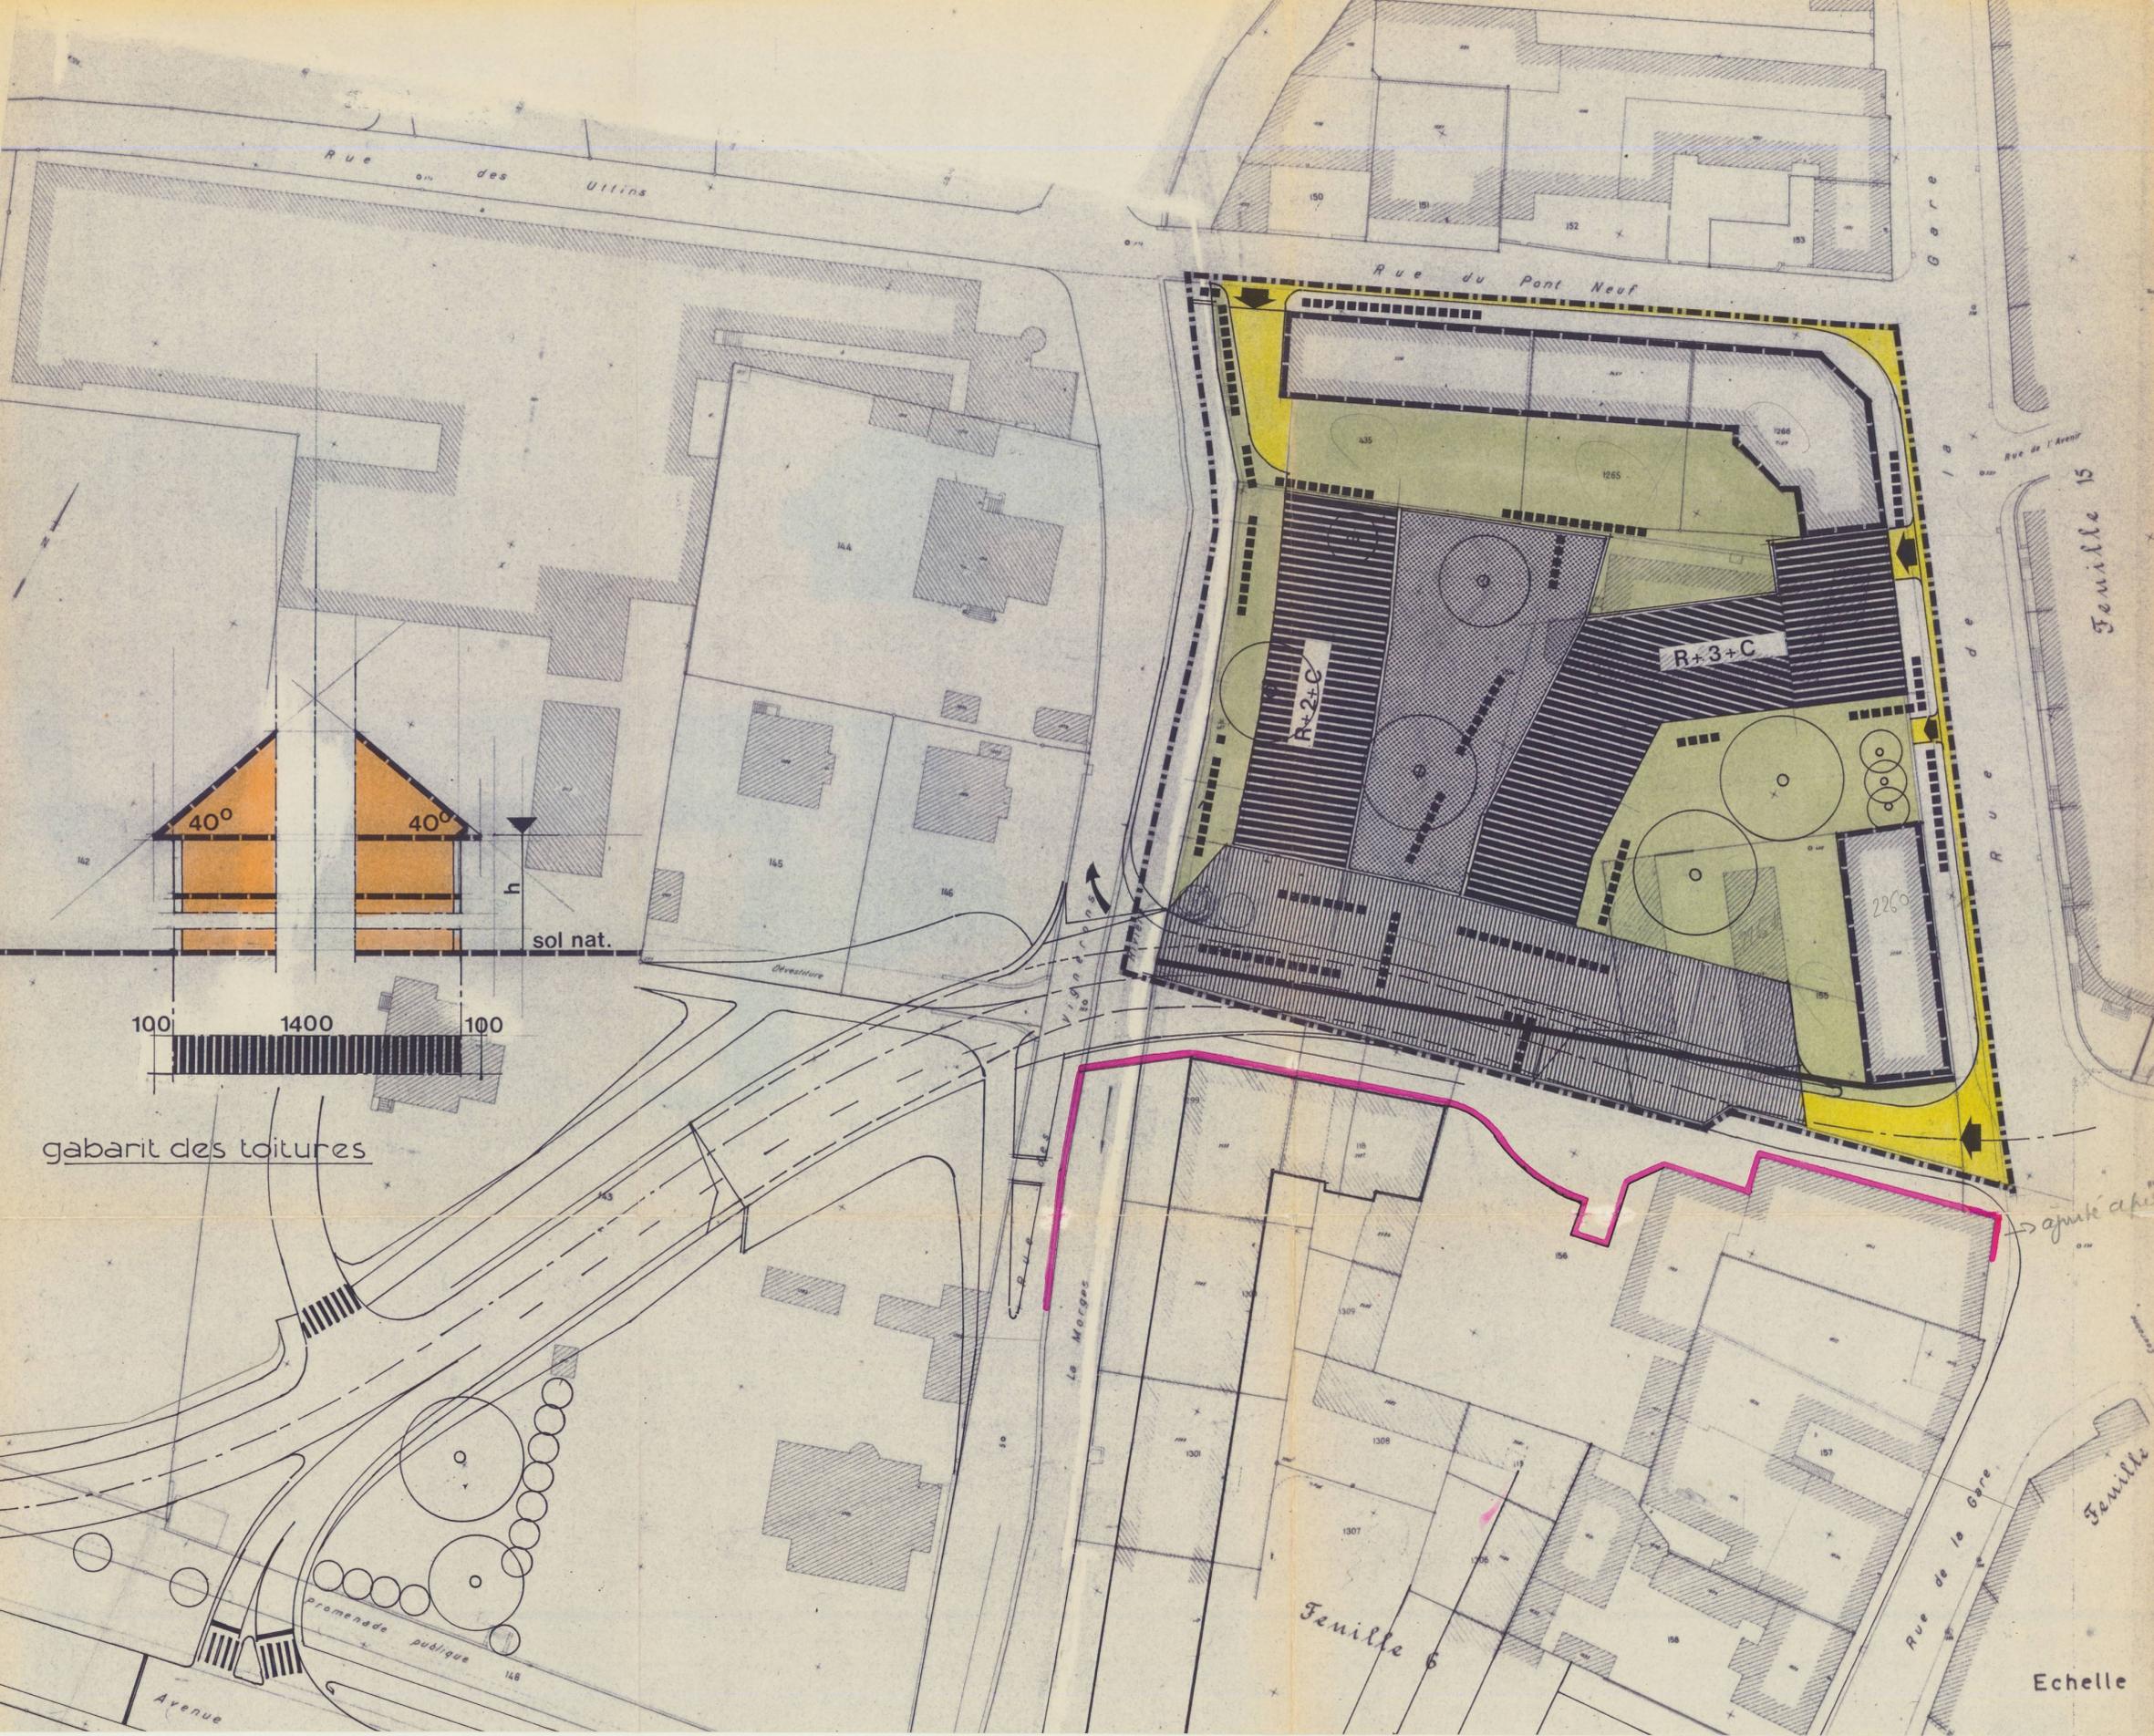


canton de Vaud
 commune de MORGES
partiel d'affectation
 plan d'extension partiel FLOREAL
 éch. 1:500

-  périmètre du plan
-  constructions existantes A
-  périmètre d'évolution des constructions nouvelles, secteur B
-  parc, secteur C
-  secteur de dévestiture D
-  secteur de dévestiture mixte E
-  voitures accès (entrées et sorties)
-  piétons
-  alignements à radier

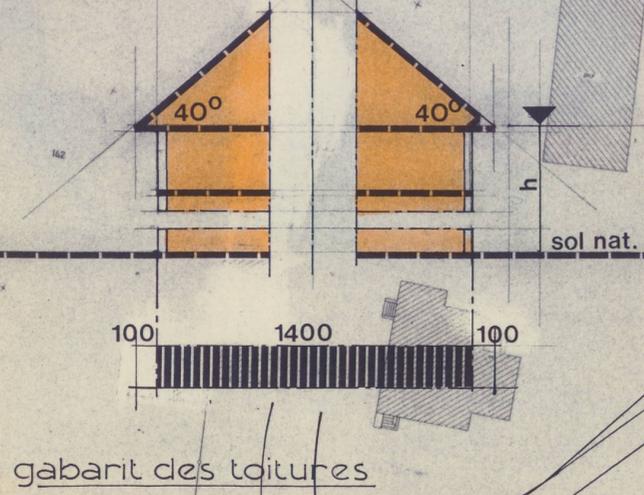

APPROUVE PAR LE CONSEIL MUNICIPALITE
 LE 4 décembre 1979
 LE SYNDIC SECRETAIRE

SOU MIS A L'ENQUETE PUBLIQUE
 DU 11.12.1979 AU 17.1.1980
 LE SYNDIC SECRETAIRE

ADOpte PAR LE CONSEIL COMMUNAL
 DANS SA SEANCE DU 3 sept. 1980
 LE PRESIDENT LE SECRETAIRE

APPROUVE PAR LE CONSEIL D'ETAT
 DU CANTON DE VAUD LE 12 DEC. 1980
 L'ATTESTE LE CHANCELIER

J.P.+A. O. architectes SIA urbanistes
 rue St-Léger 4 1205-Geneve
 tél. 022 20 02 88/91

vice-chancelier

Echelle