


# CANTON DE VAUD

commune de

## MORGES

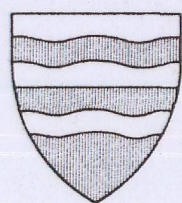

### PLAN DE QUARTIER PETIT DEZALEY

APPROUVE LE 5.3.1968

EXTENSION DU PERIMETRE DU P.Q.  
MODIFICATIONS D'AFFECTATION

MORGES, LE 24 AOUT 1984

BUREAU D'ÉTUDES  
GUEISSAZ ET BINER  
INGÉNIEURS EPF-SIA  
GÉOMÈTRES OFFICIELS  
1110 MORGES

APPROUVE PAR LA MUNICIPALITE DANS SA SEANCE  
DU 28 AOUT 1984

LE SYNDIC: LE SECRETAIRE:

PLAN DEPOSE AU GREFFE MUNICIPAL POUR ETRE SOUMIS A  
L'ENQUETE PUBLIQUE DU 2 NOVEMBRE 1984

AU 3 DECEMBRE 1984

LE SYNDIC: LE SECRETAIRE:

ADOPTÉ PAR LE CONSEIL COMMUNAL DANS SA SEANCE  
DU 6 FEVRIER 1985


LE PRESIDENT: LE SECRETAIRE:

APPROUVE PAR LE CONSEIL D'ÉTAT DANS SA SEANCE  
DU 27 MARS 1985

L'ATTESTE, LE CHANCELIER:

#### AFFECTATION ACTUELLE


- PERIMETRE DU PLAN DE QUARTIER
- ZONE DE VERDURE PUBLIQUE
- ZONE DE DEVESTITURE
- ZONE COMMUNALE SANS AFFECTATION SPECIALE  
SELON PLAN DES ZONES APPROUVE LE 11.9.70

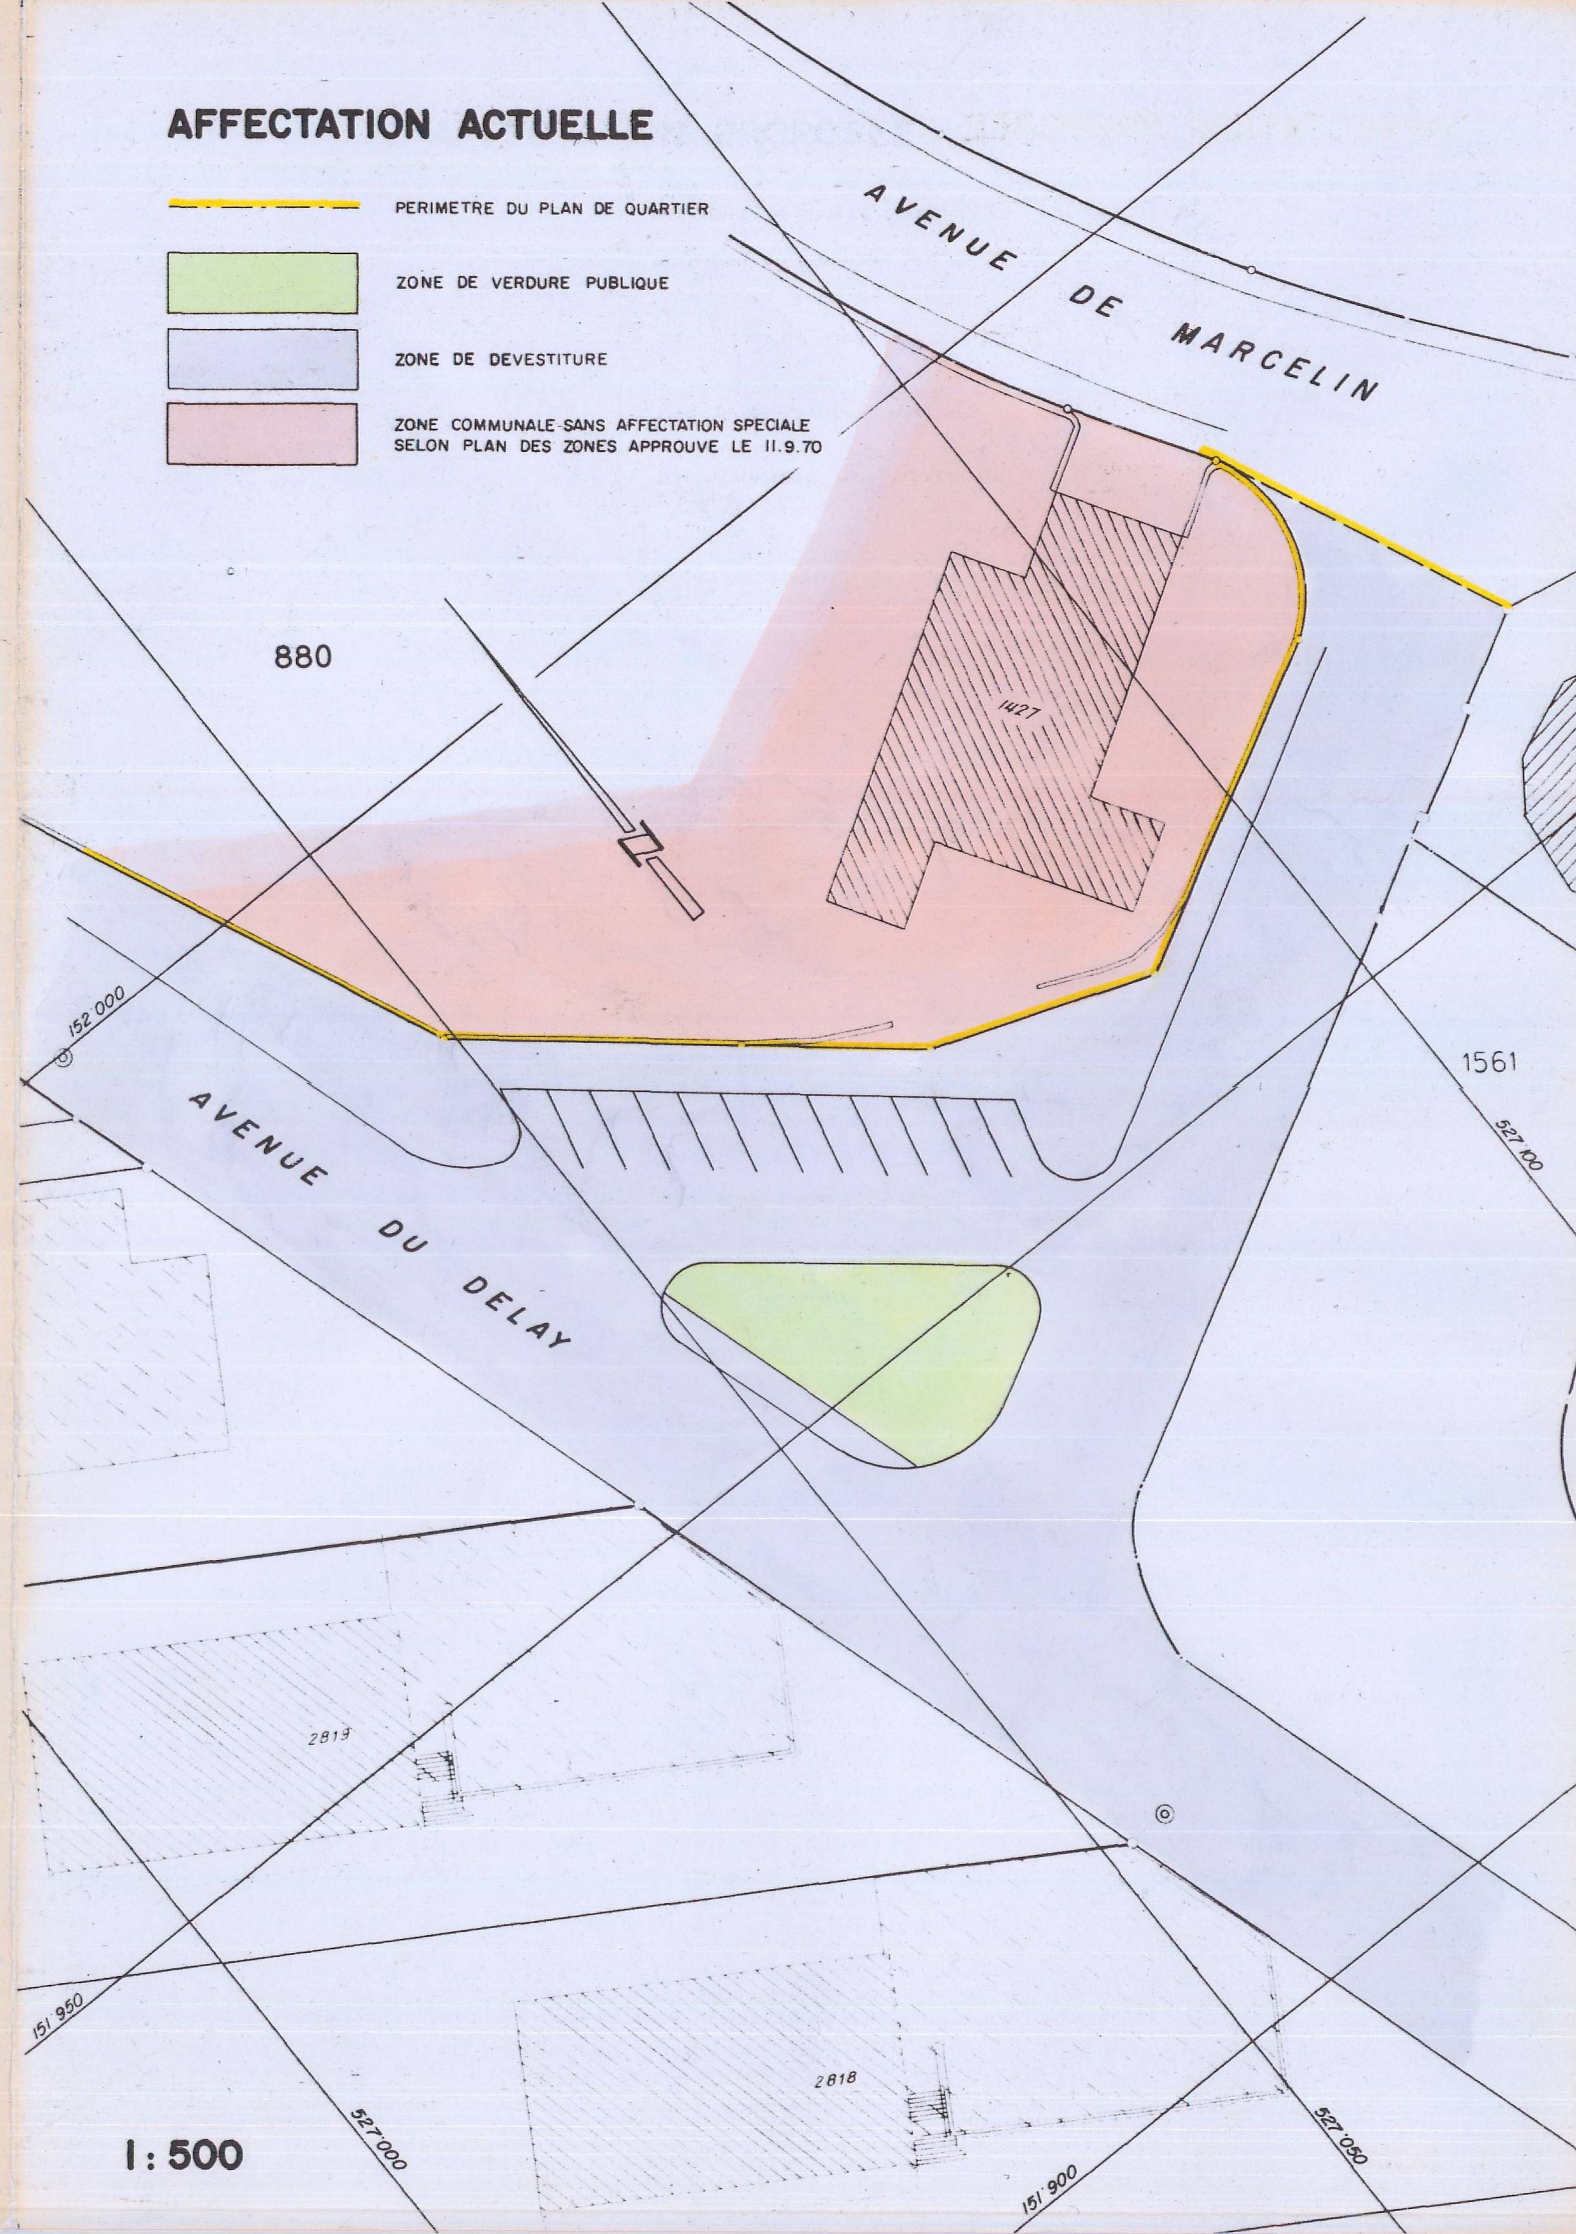

1:500

#### AFFECTATION PROPOSEE

- PERIMETRE DU PLAN DE QUARTIER
- EXTENSION DU PERIMETRE
- ZONE D'UTILITE PUBLIQUE (SECTEUR B)
- ZONE DE DEVESTITURE MAINTENUE
- ZONE COMMUNALE SANS AFFECTATION  
SPECIALE MAINTENUE

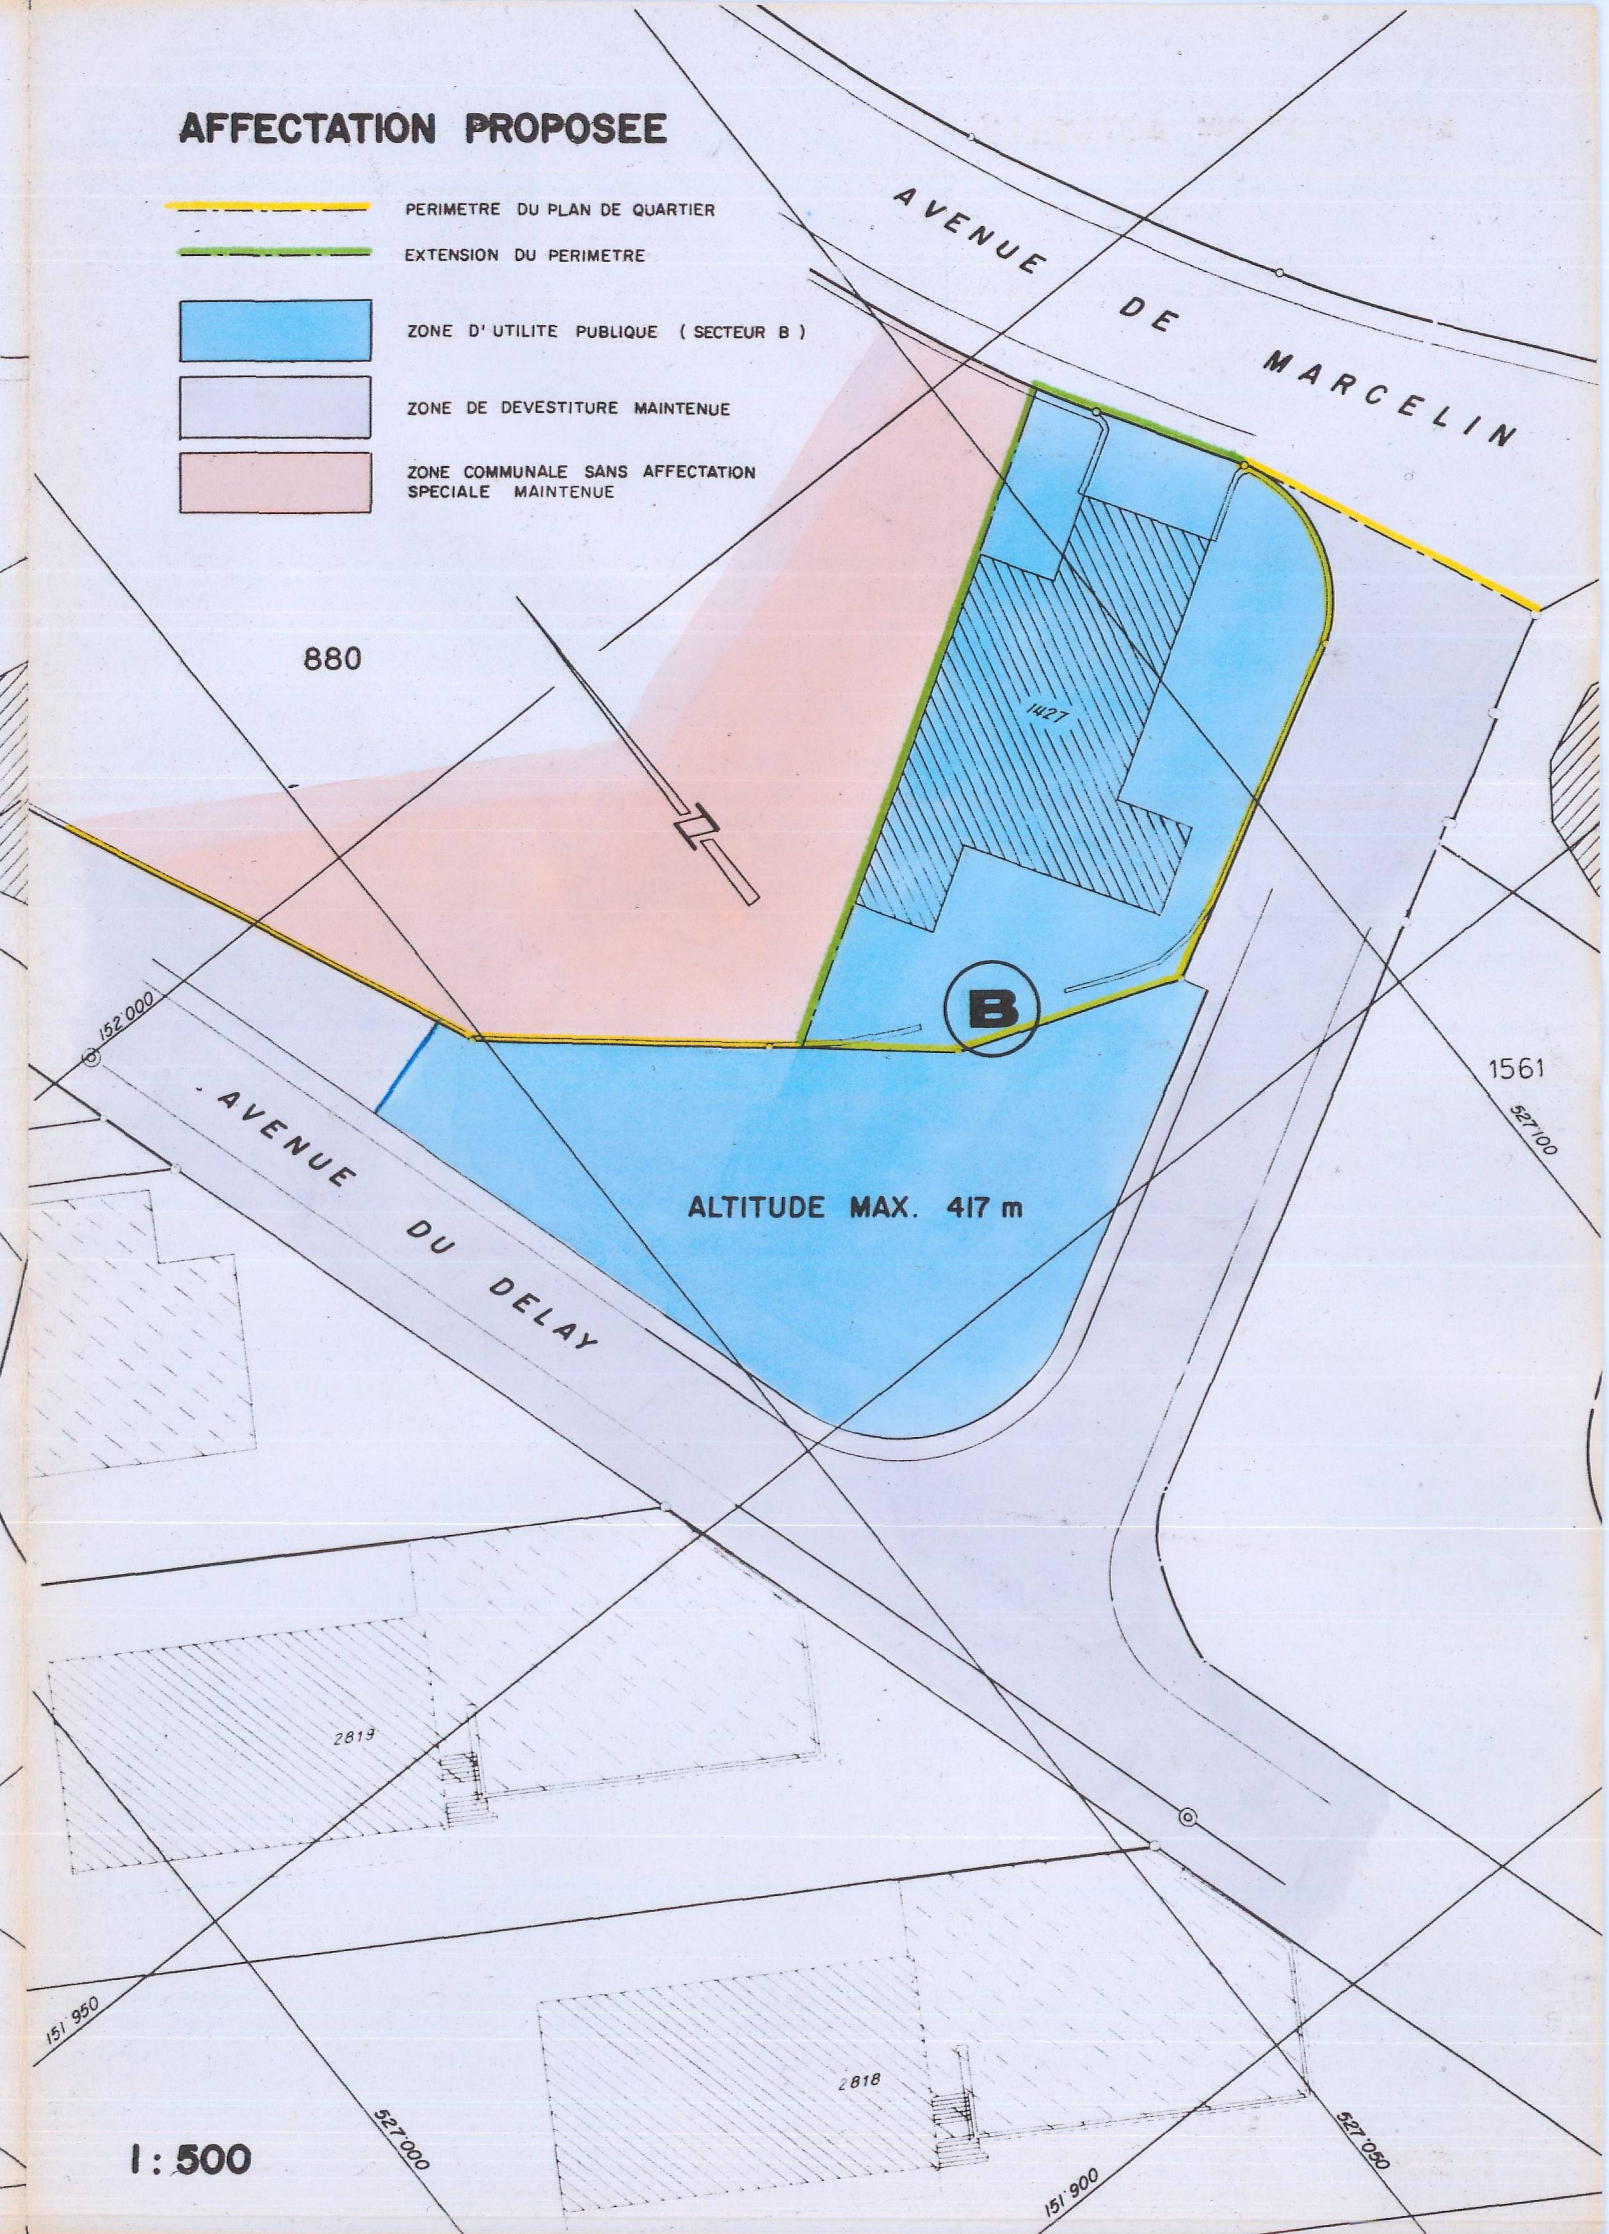

1:500