


feuille 22

f e u i


canton de Vaud  
commune de Morges

PLAN DE QUARTIER  
DU PETIT DEZALEY  
modification. 1/500

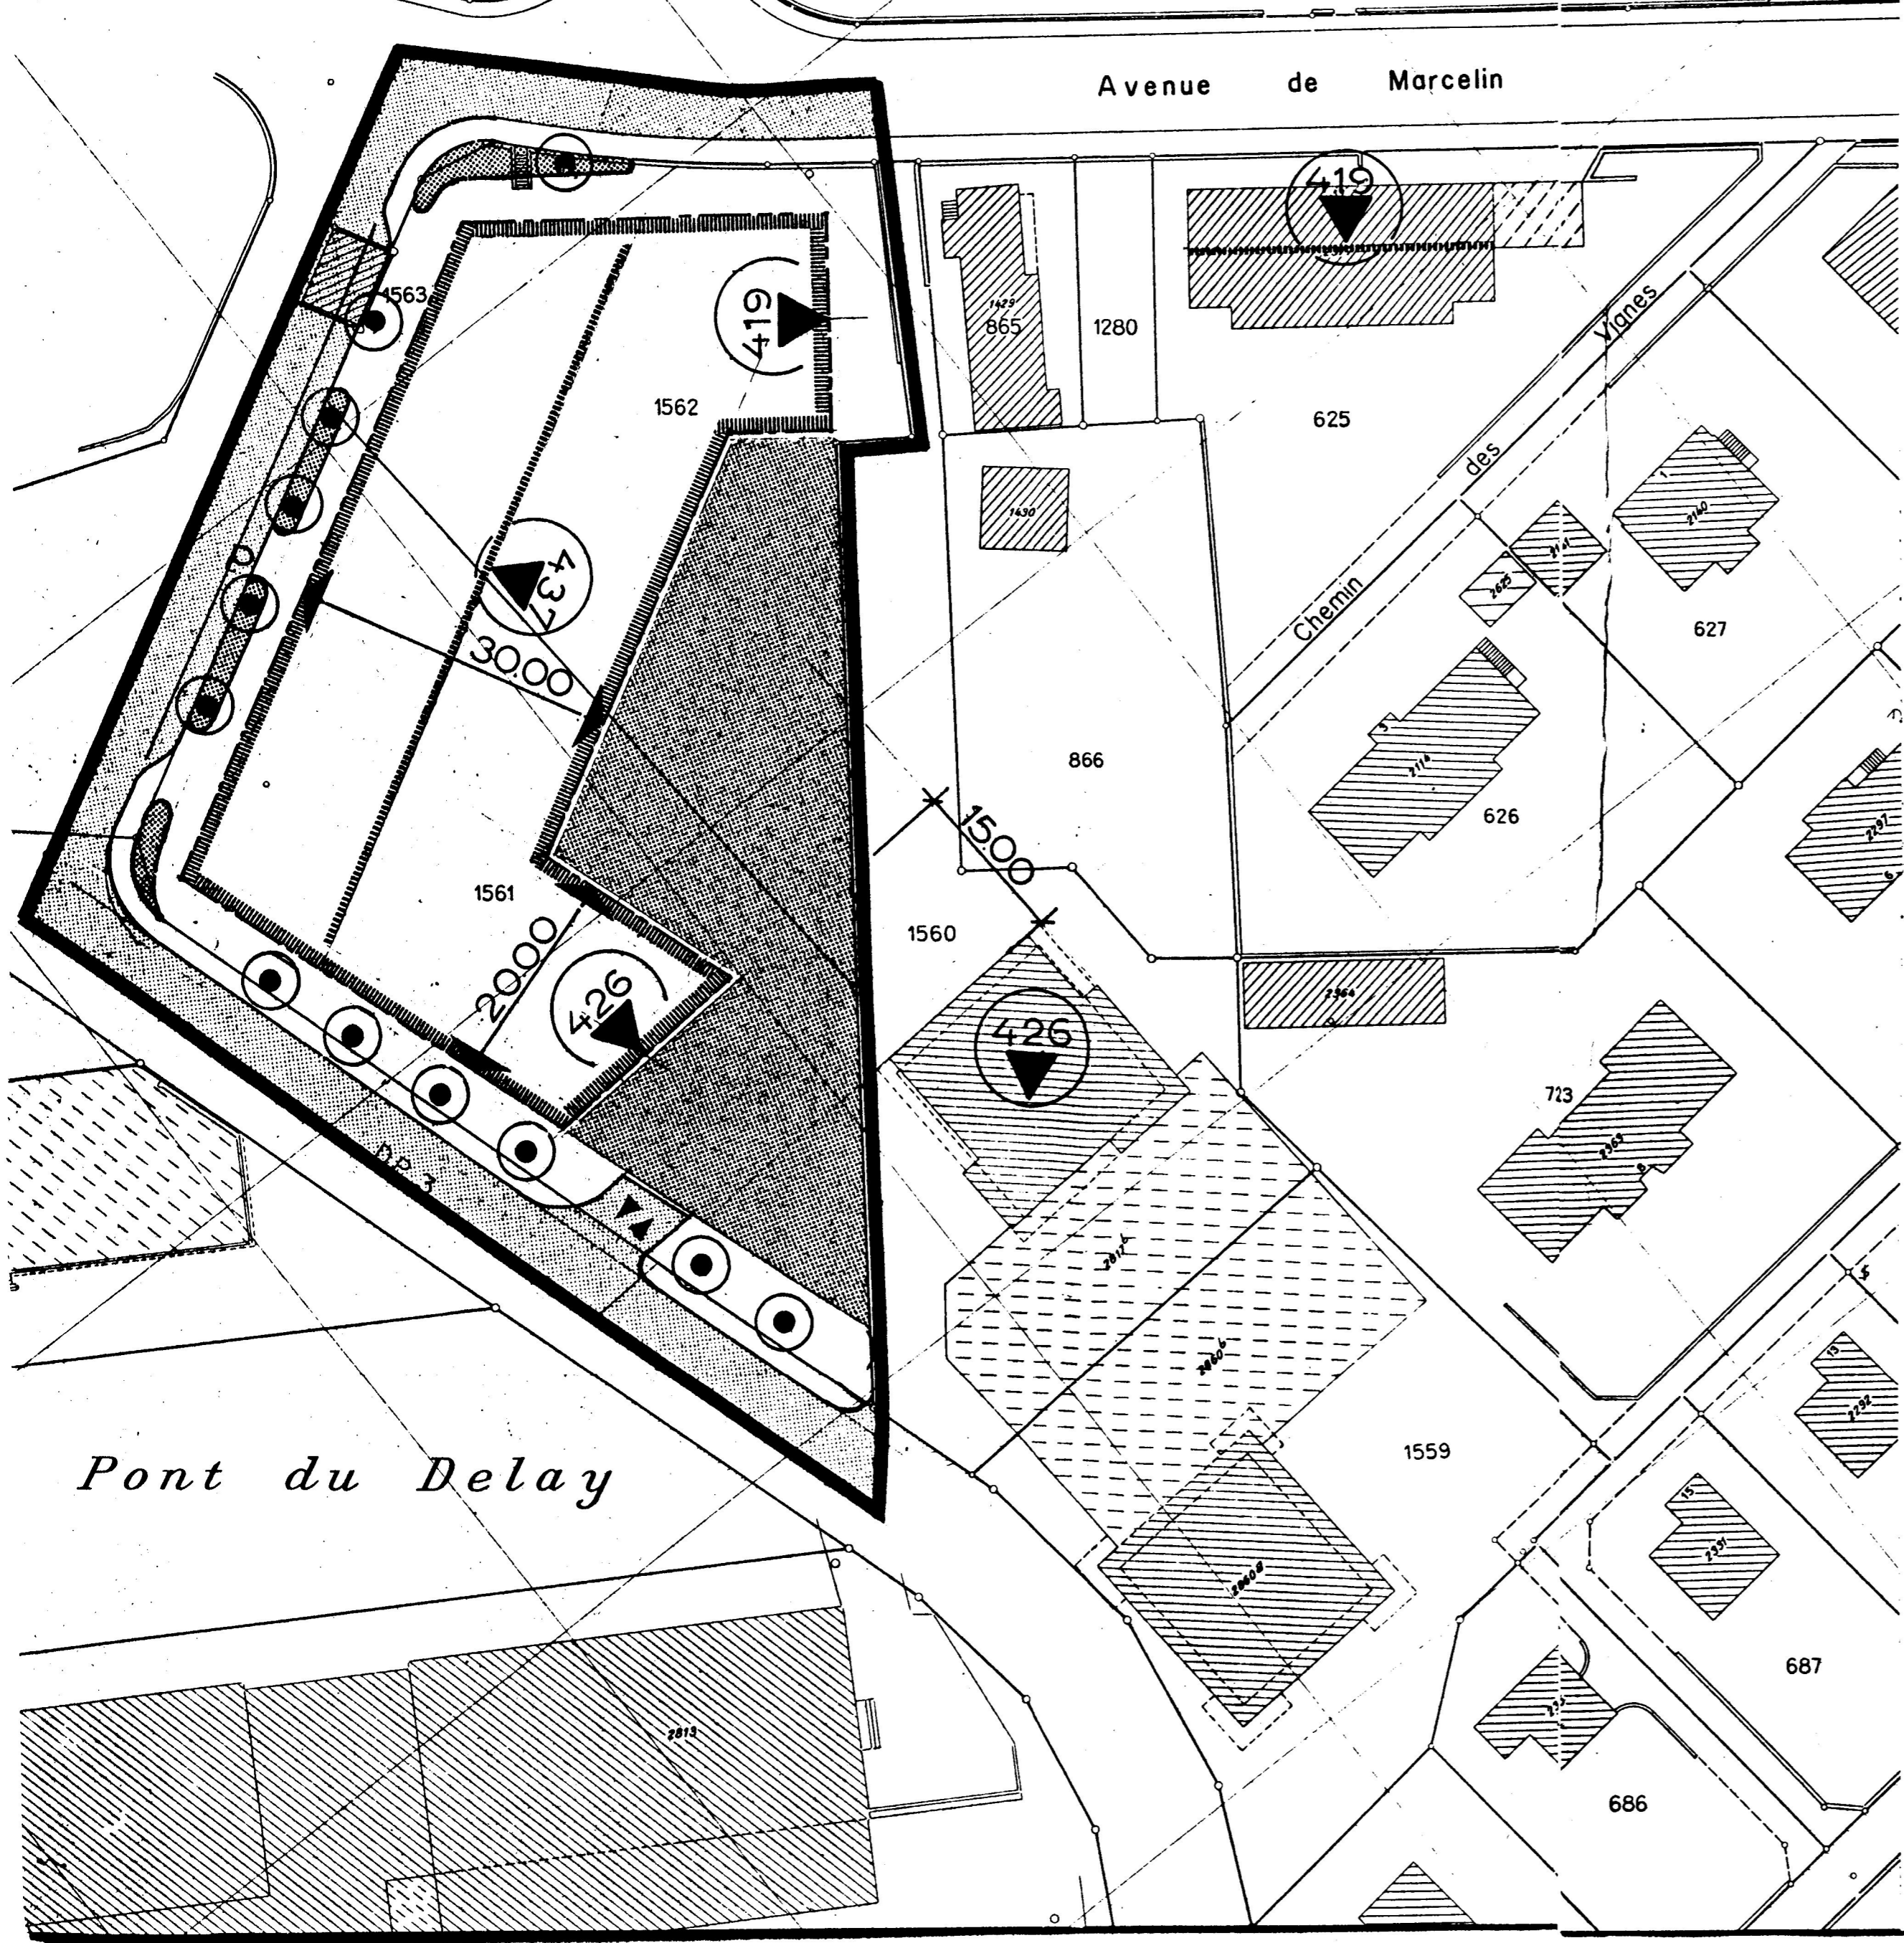

- périmètre de la modification
- périmètre d'évolution
- cotes d'altitude
- zone de verdure
- cheminement piétons
- circulation stationnement
- plus grande largeur des immeubles

jp+a ORTIS urb.F.U.S arch.S.I.A  
morges le 25.9.1978

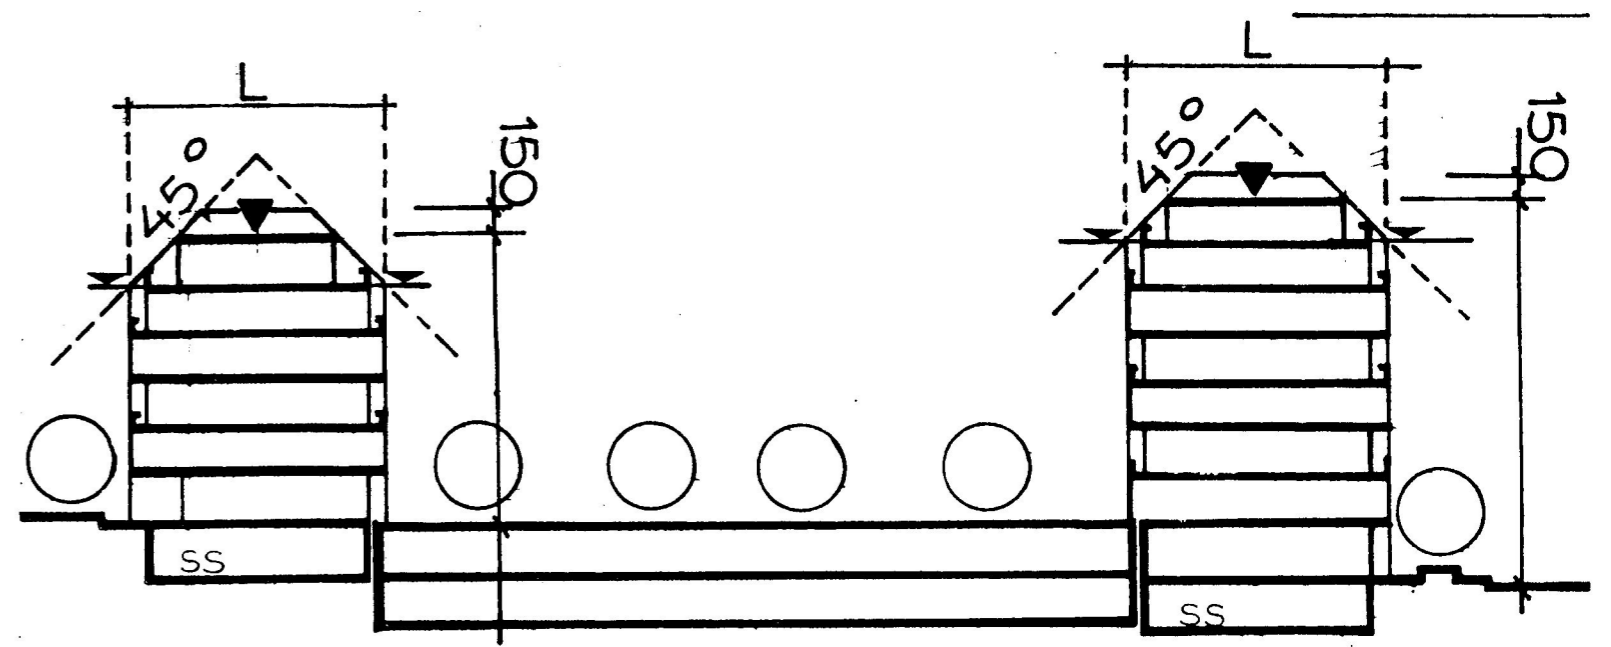

gabarit dernier niveaux + superstructures