

Mandant
Auftraggeber

STEP REGION MORGIEENNE

ERM

Echelle / Messstab
Comme indiqué

Renouvellement et extension

Dossier
113008_303

N° Plan / Planummer
309_VP

Format
830 x 680 [mm]

Ingenieur responsable /
Verantwortlicher Ingenieur
Raphaël Casazza
raphael.casazza@triform.ch

Auteur du projet / Projektverfasser
IG Mikropower / p.a.

Fribourg
Bd. de Pérolles 55
1700 Fribourg
Tél. 026 347 22 77


Lausanne
Av. de Montchoisi 5
1006 Lausanne
Tél. 021 552 50 70

triform
www.triform.ch
triform@triform.ch

IG Mikropower



Vue générale 1 : 500

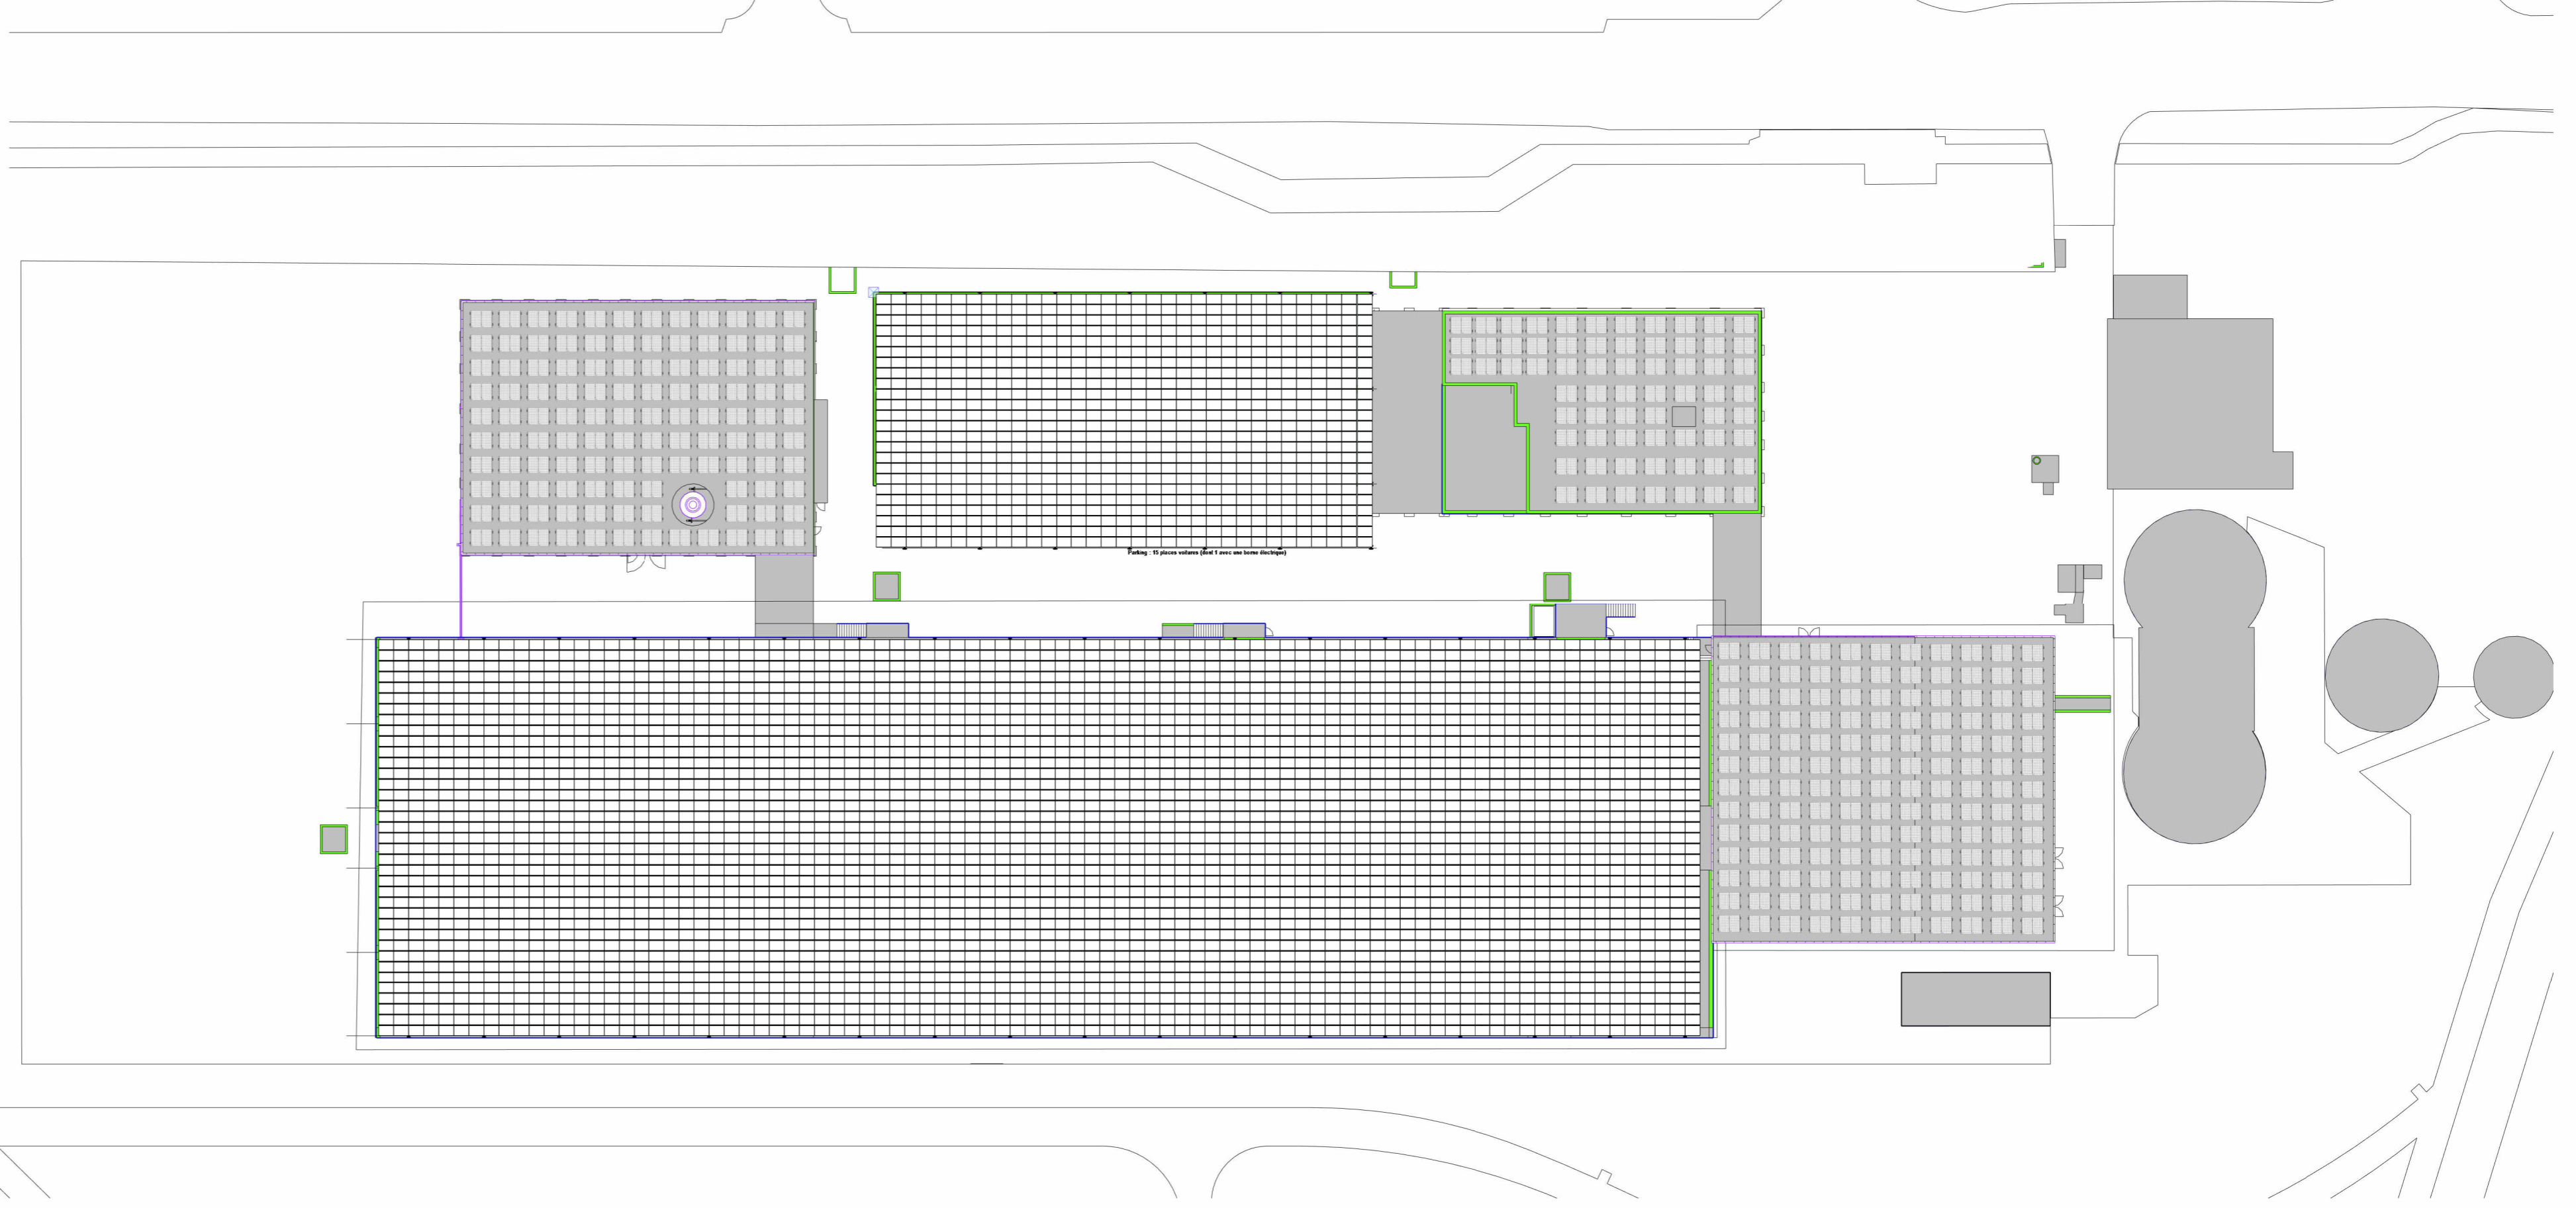

MISE A L'ENQUÊTE

Nr	Date/Datum	Dess/Ziel	Visa	Designation / Beschreibung
1	11.07.2023	arma	mbf	Plan de base
A				
B				
C				
D				
E				
F				

ENQUETE

PIECE DEPOSEE A L'ENQUETE
À la direction de l'Urbanisme, constructions et espace public
Commune de Morges

MAITRE D'OUVRAGE ET PROPRIETAIRE PARCELLE 2022
Epuration Région Morgienne(ERM)

Le Président : LE : La Secrétaire:


INGENIEUR, AUTEUR DU PROJET

Chef de projet : Triform SA
LE :

PROPRIETAIRE DU DP 120
Canton de Vaud (DGE)
Domaine public des eaux

Chef de section : LE :


Vue niveau bassin 376.00 1 : 500

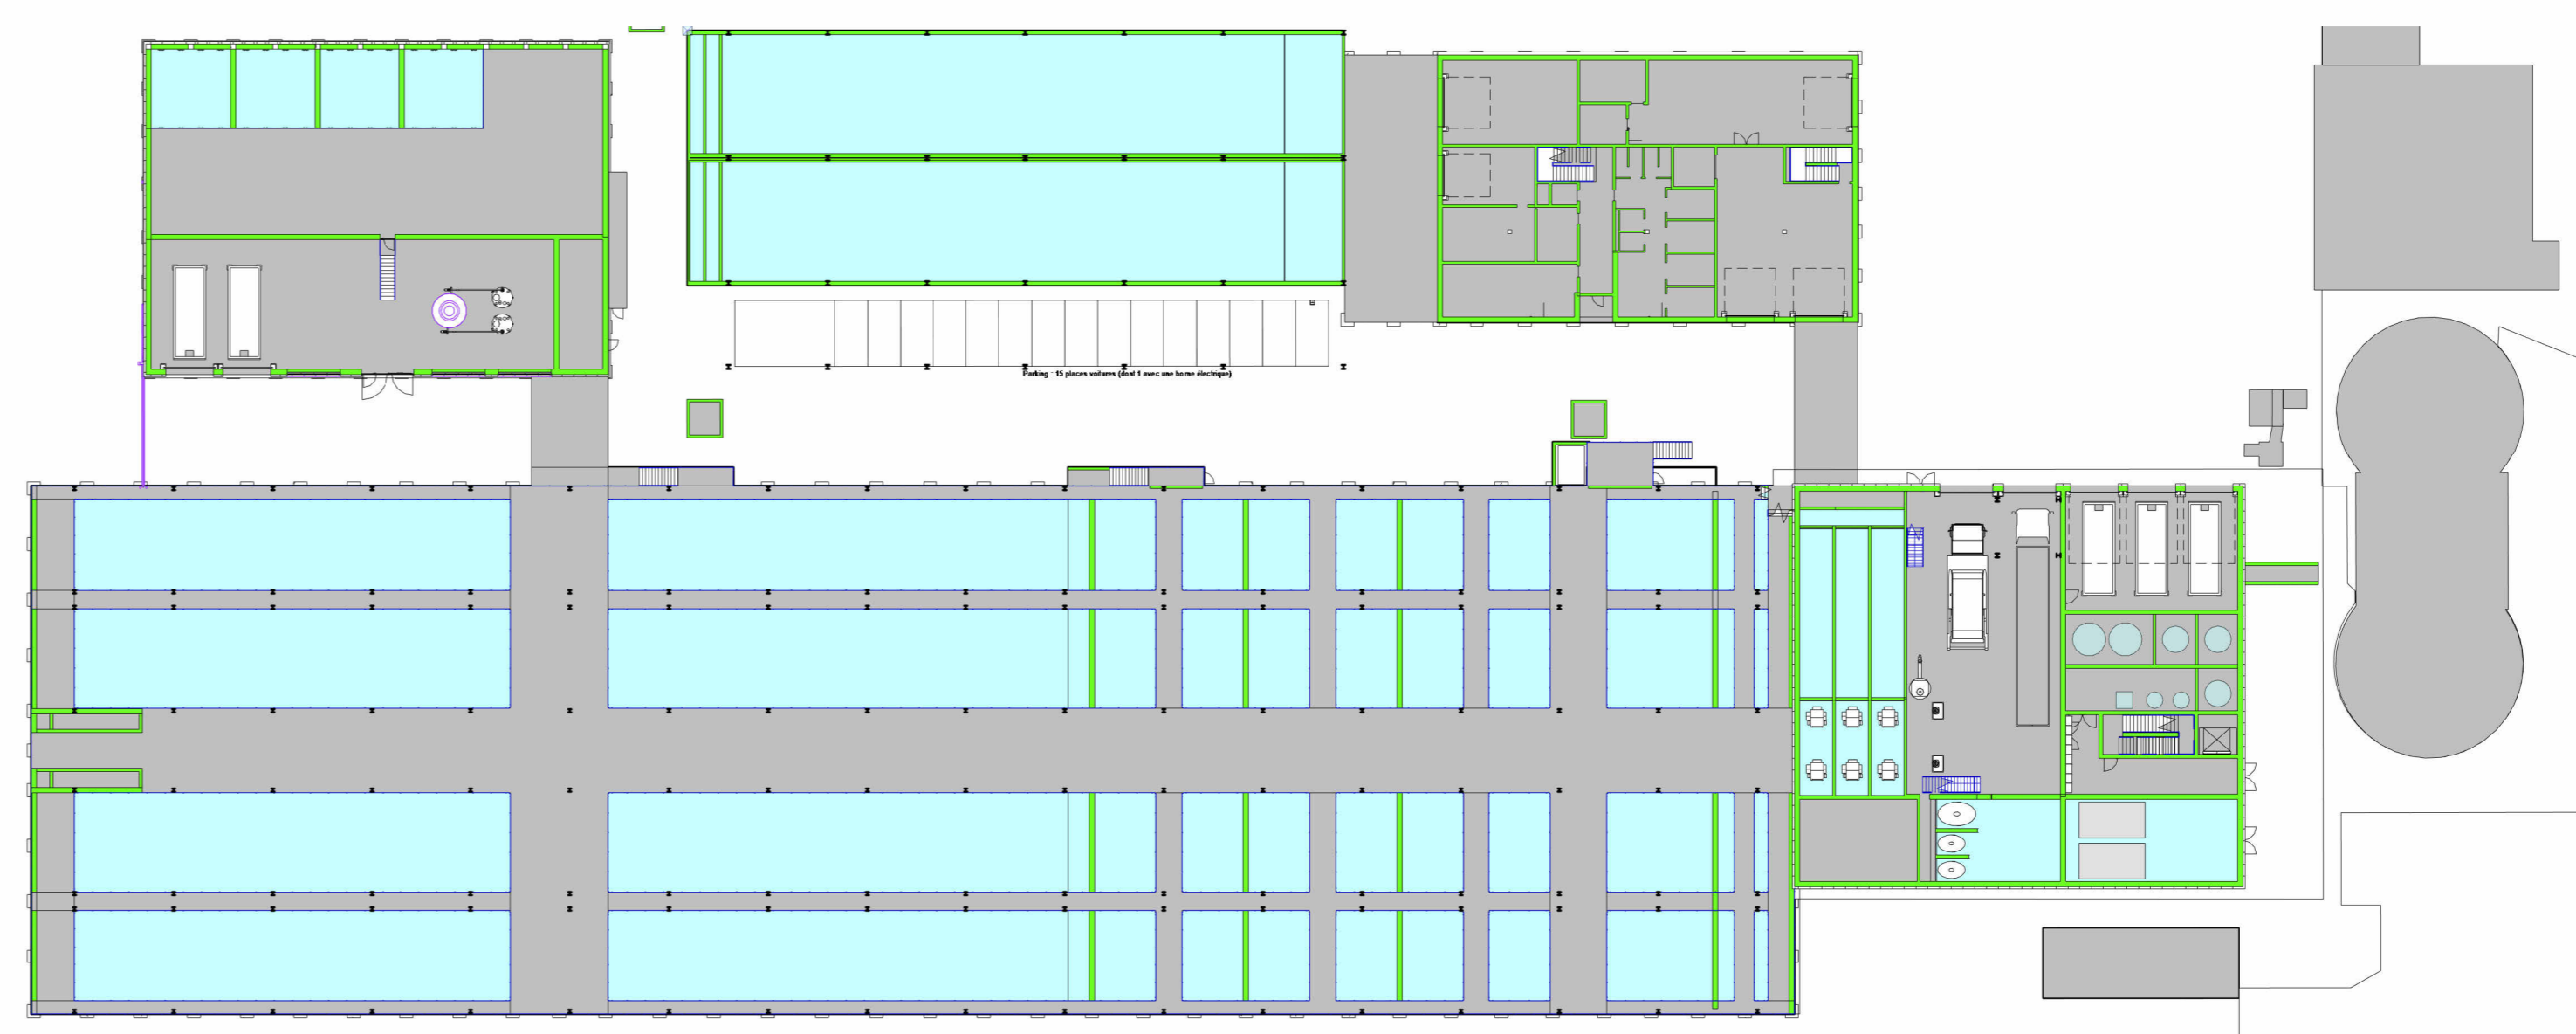

Légende :

- Béton coupé
- Béton en vue
- Eau / boue
- Métal

Vue niveau galerie intermédiaire 372.75 1 : 500

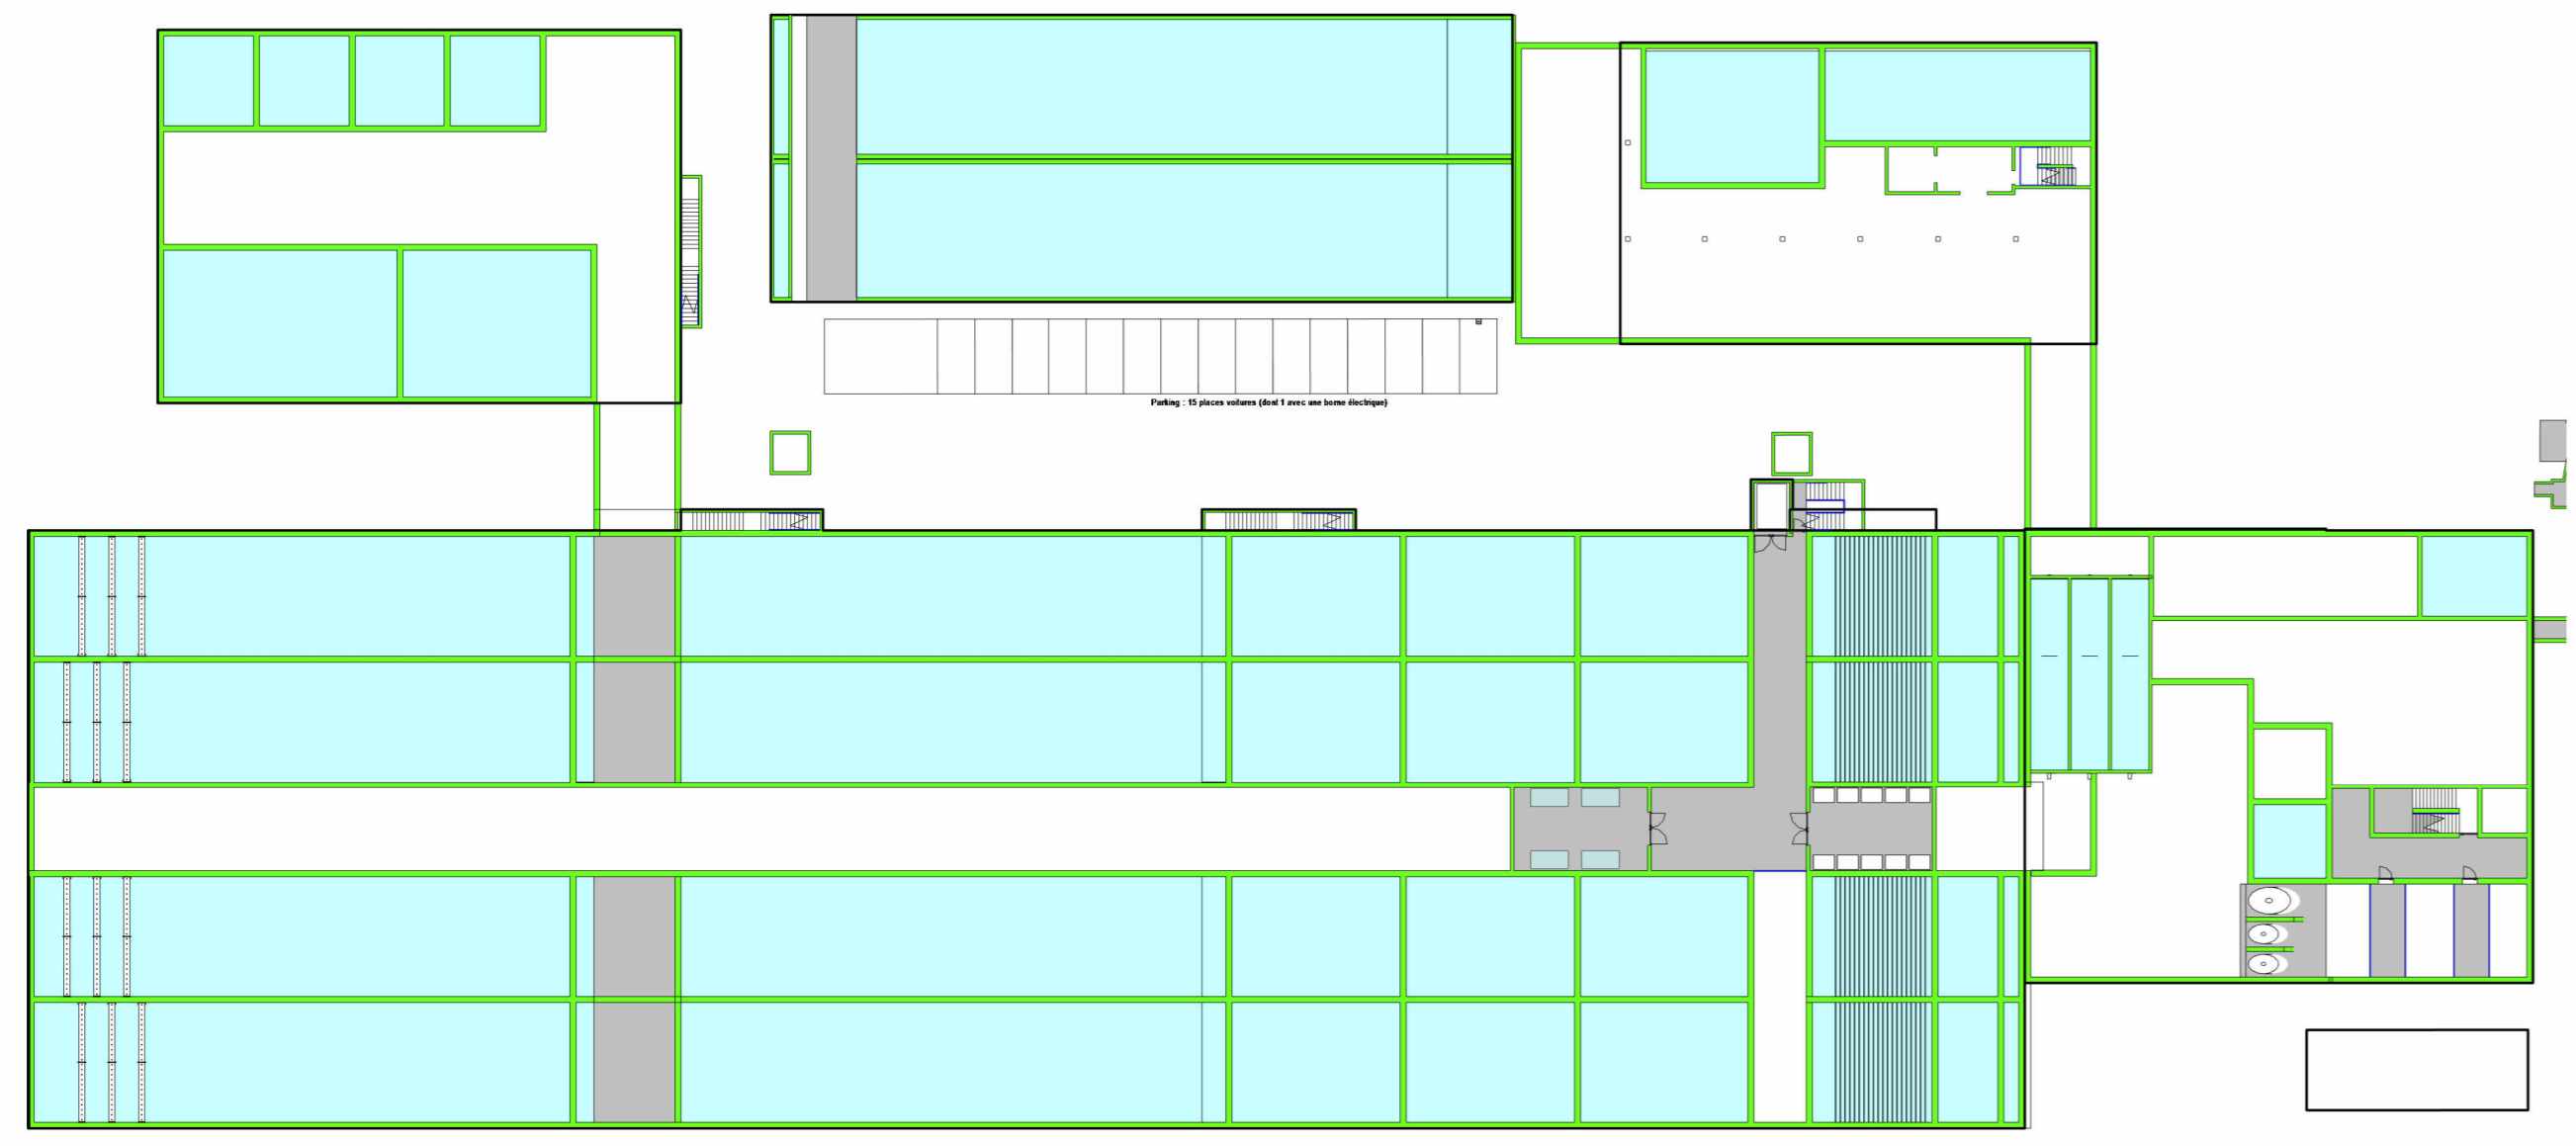

Vue niveau galerie 368.95 1 : 500

