

Client: STEP REGION MORGIEENNE

ERM

Echelle / Masstab: Comme indiqué

Renouvellement et extension PRETRAITEMENT ET BOUES

Coupes A à D et 1 à 3

IG Mikropower / p.a.

MISE A L'ENQUETE

ENQUETE

PIECE DEPOSEE A L'ENQUETE

À la direction de l'Urbanisme, constructions et espace public Commune de Morges

MAITRE D'OUVRAGE ET PROPRIETAIRE PARCELLE 2022

Epurateur Région Morgienne(ERM)

Le Président : LE : La Secrétaire:





INGENIEUR, AUTEUR DU PROJET

Triform SA

PROPRIETAIRE DU DP 120

Canton de Vaud (DGE)

Domaine public des eaux

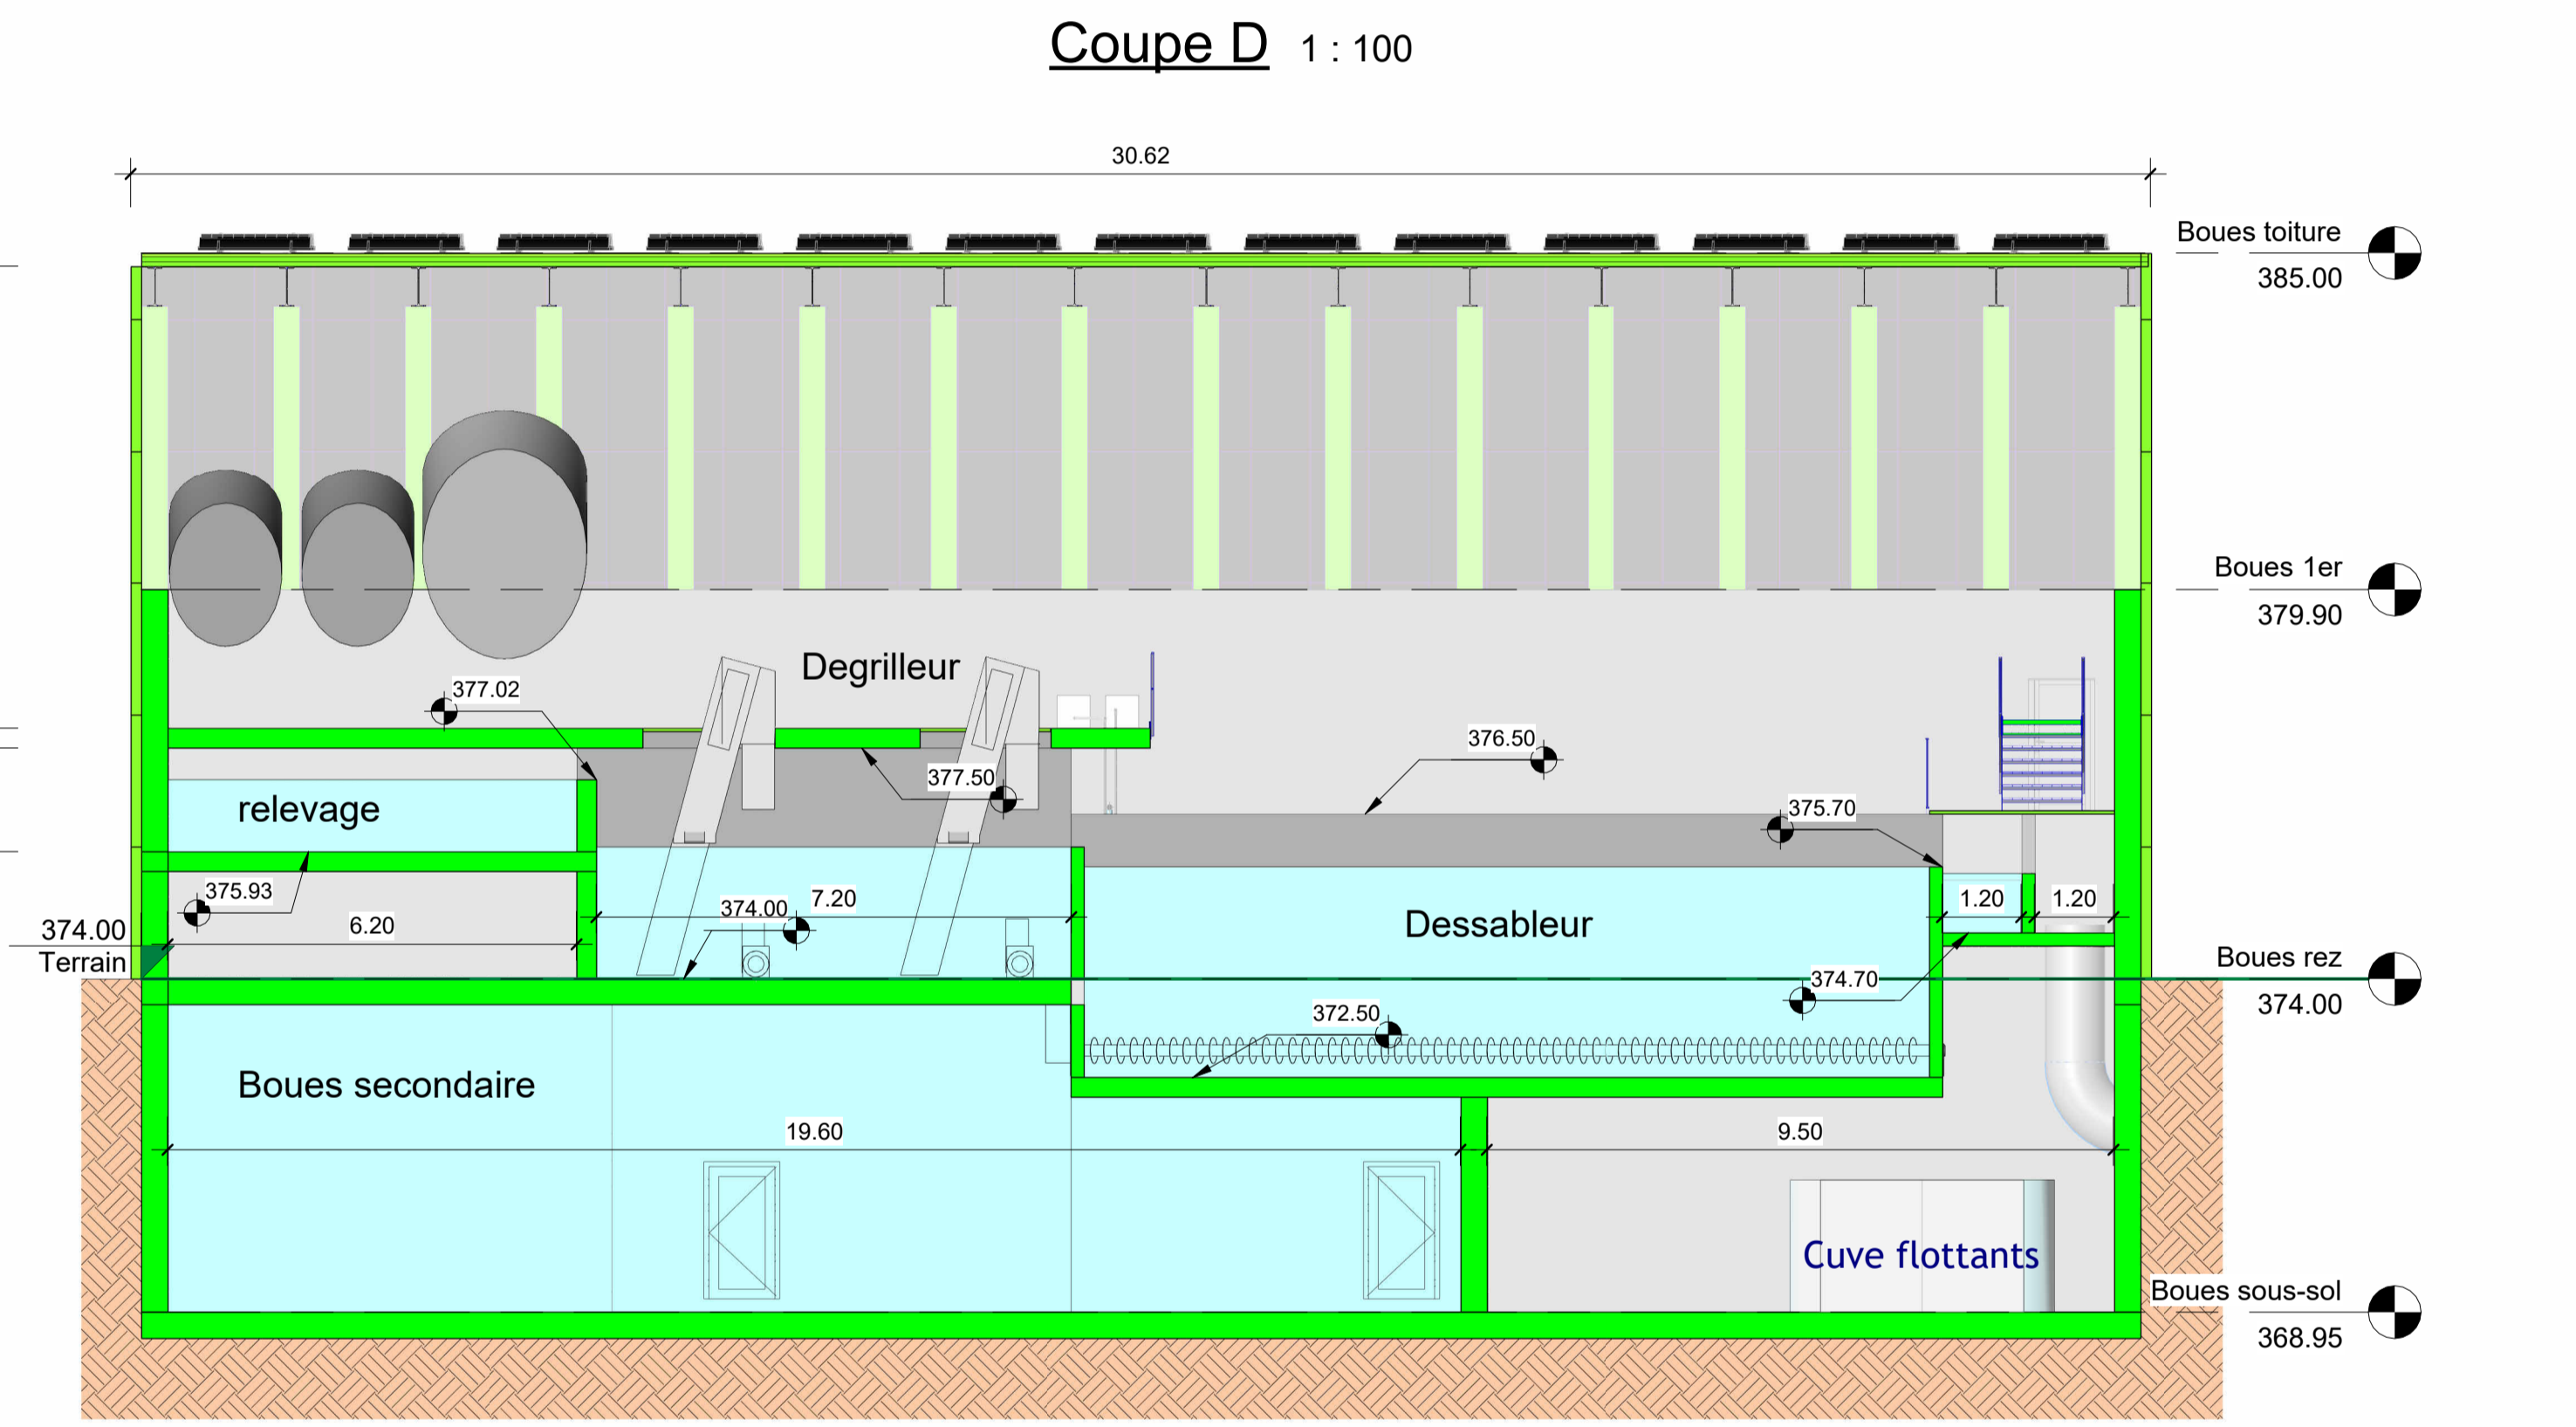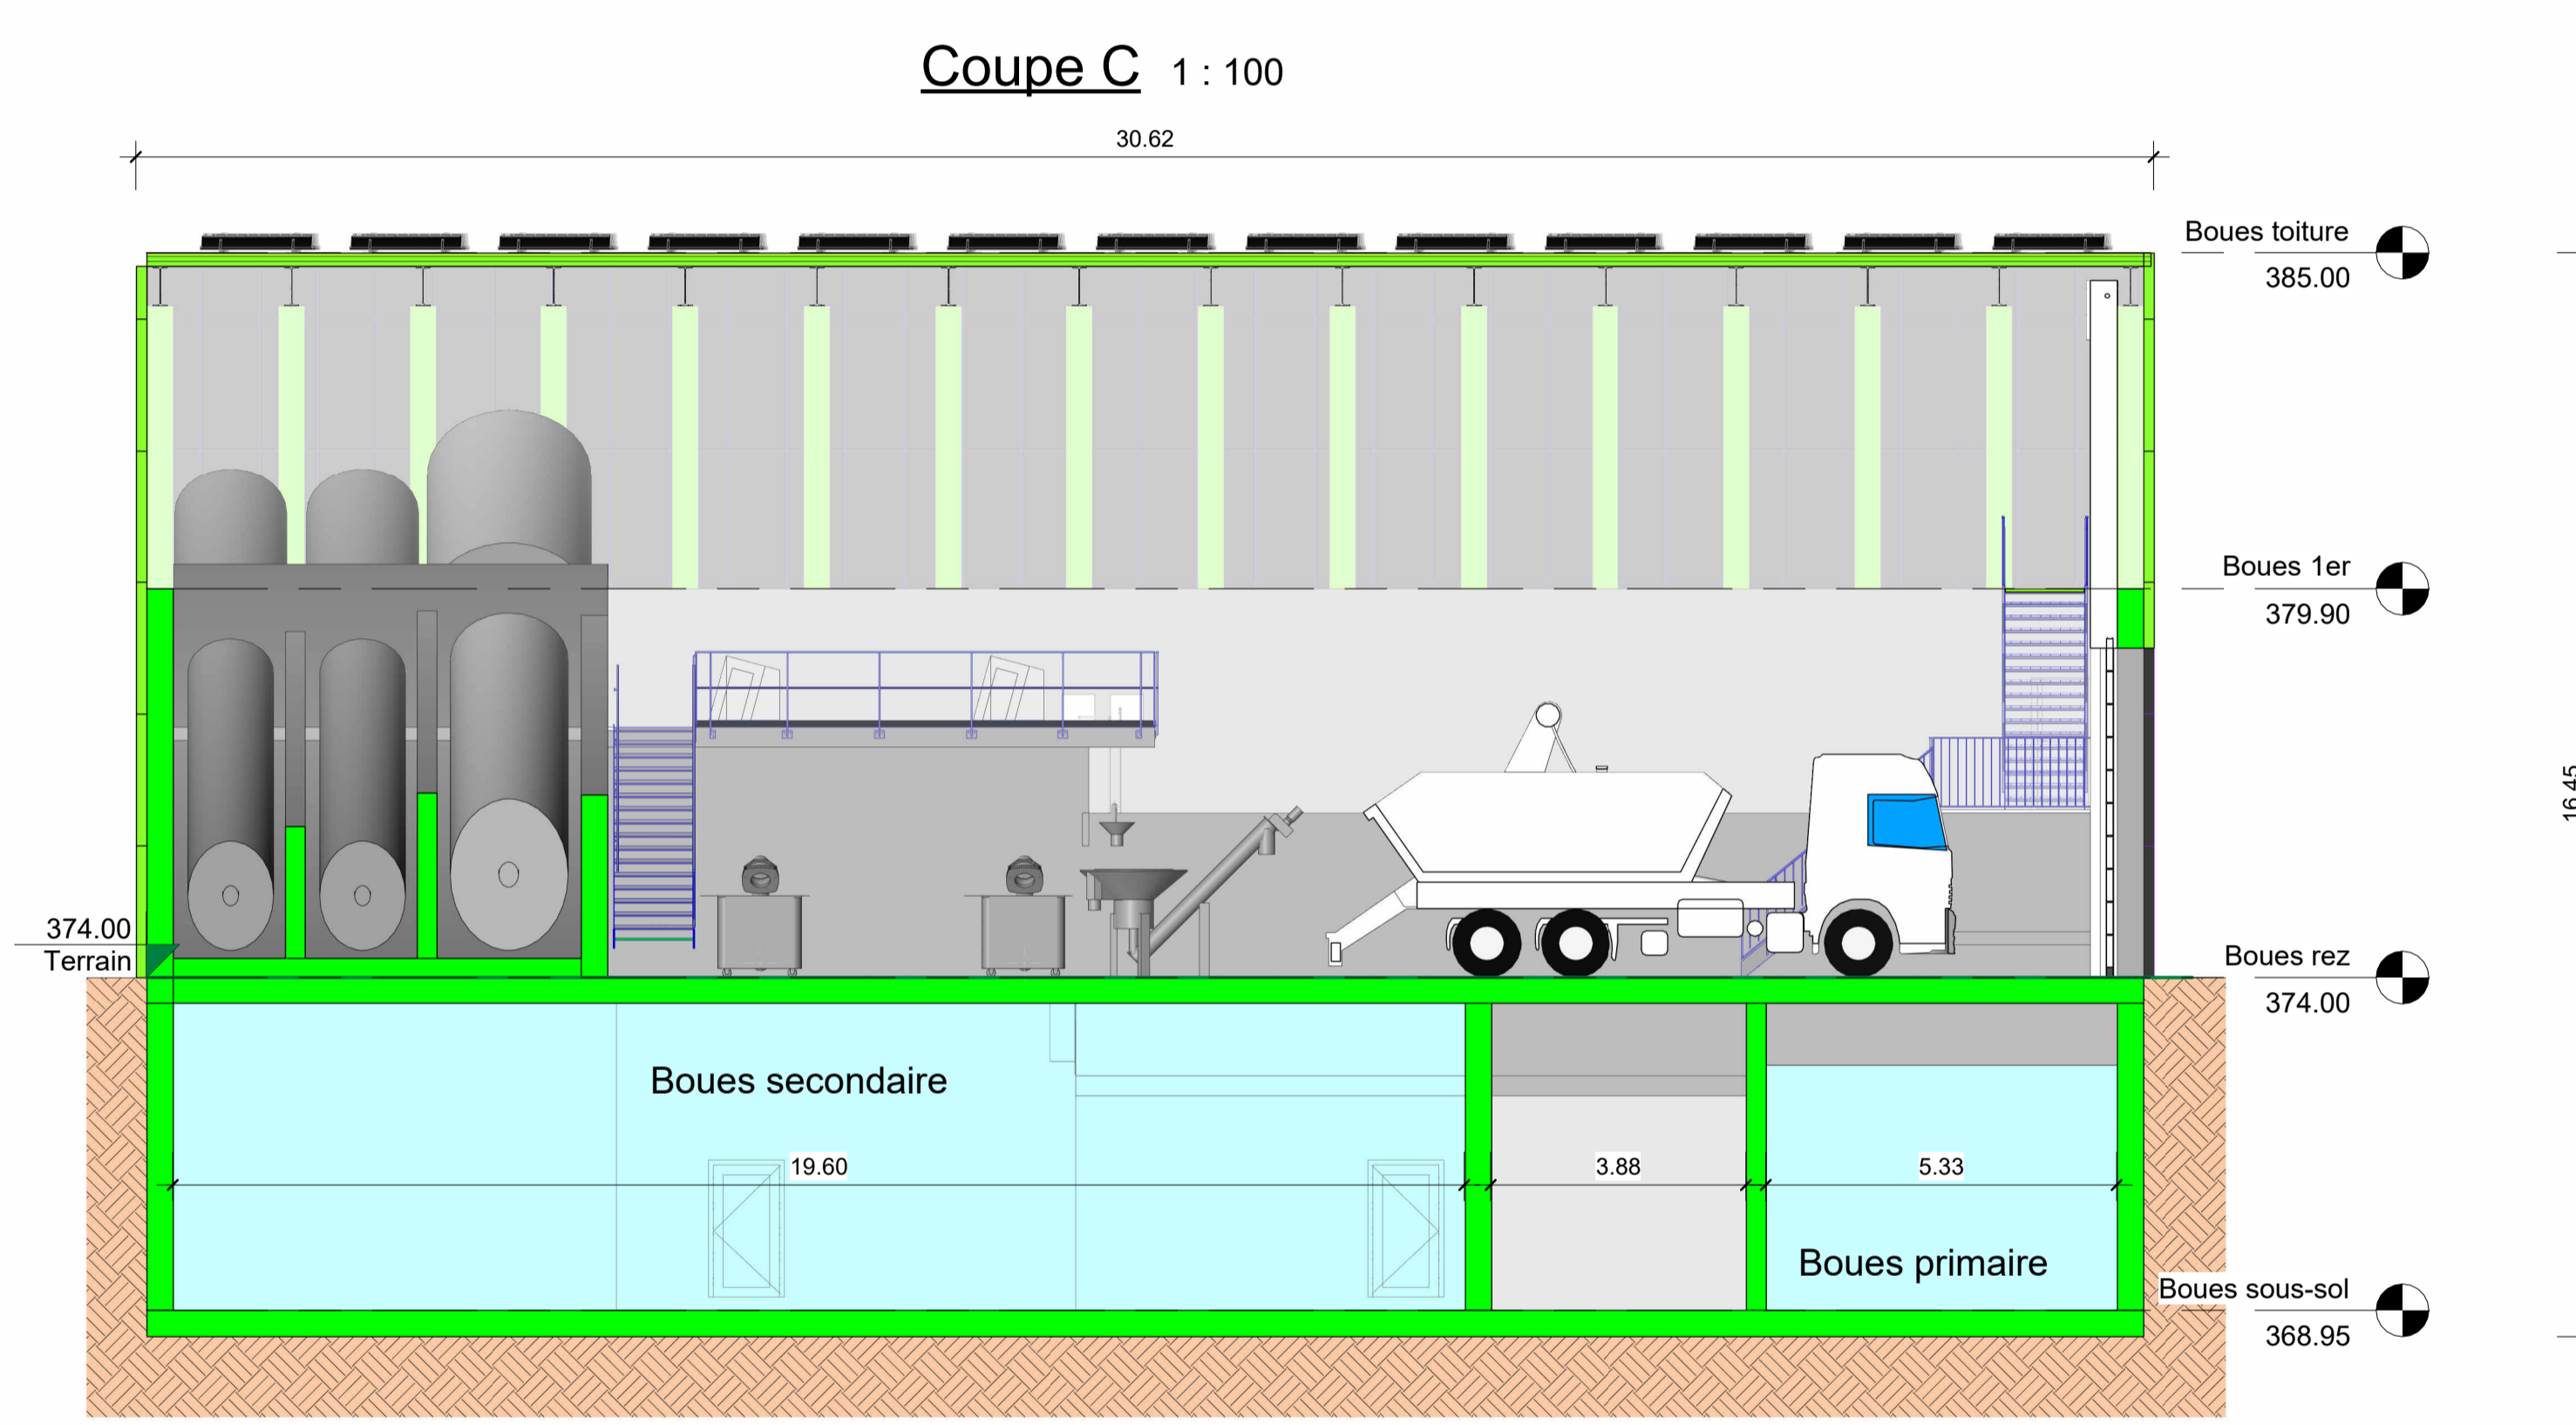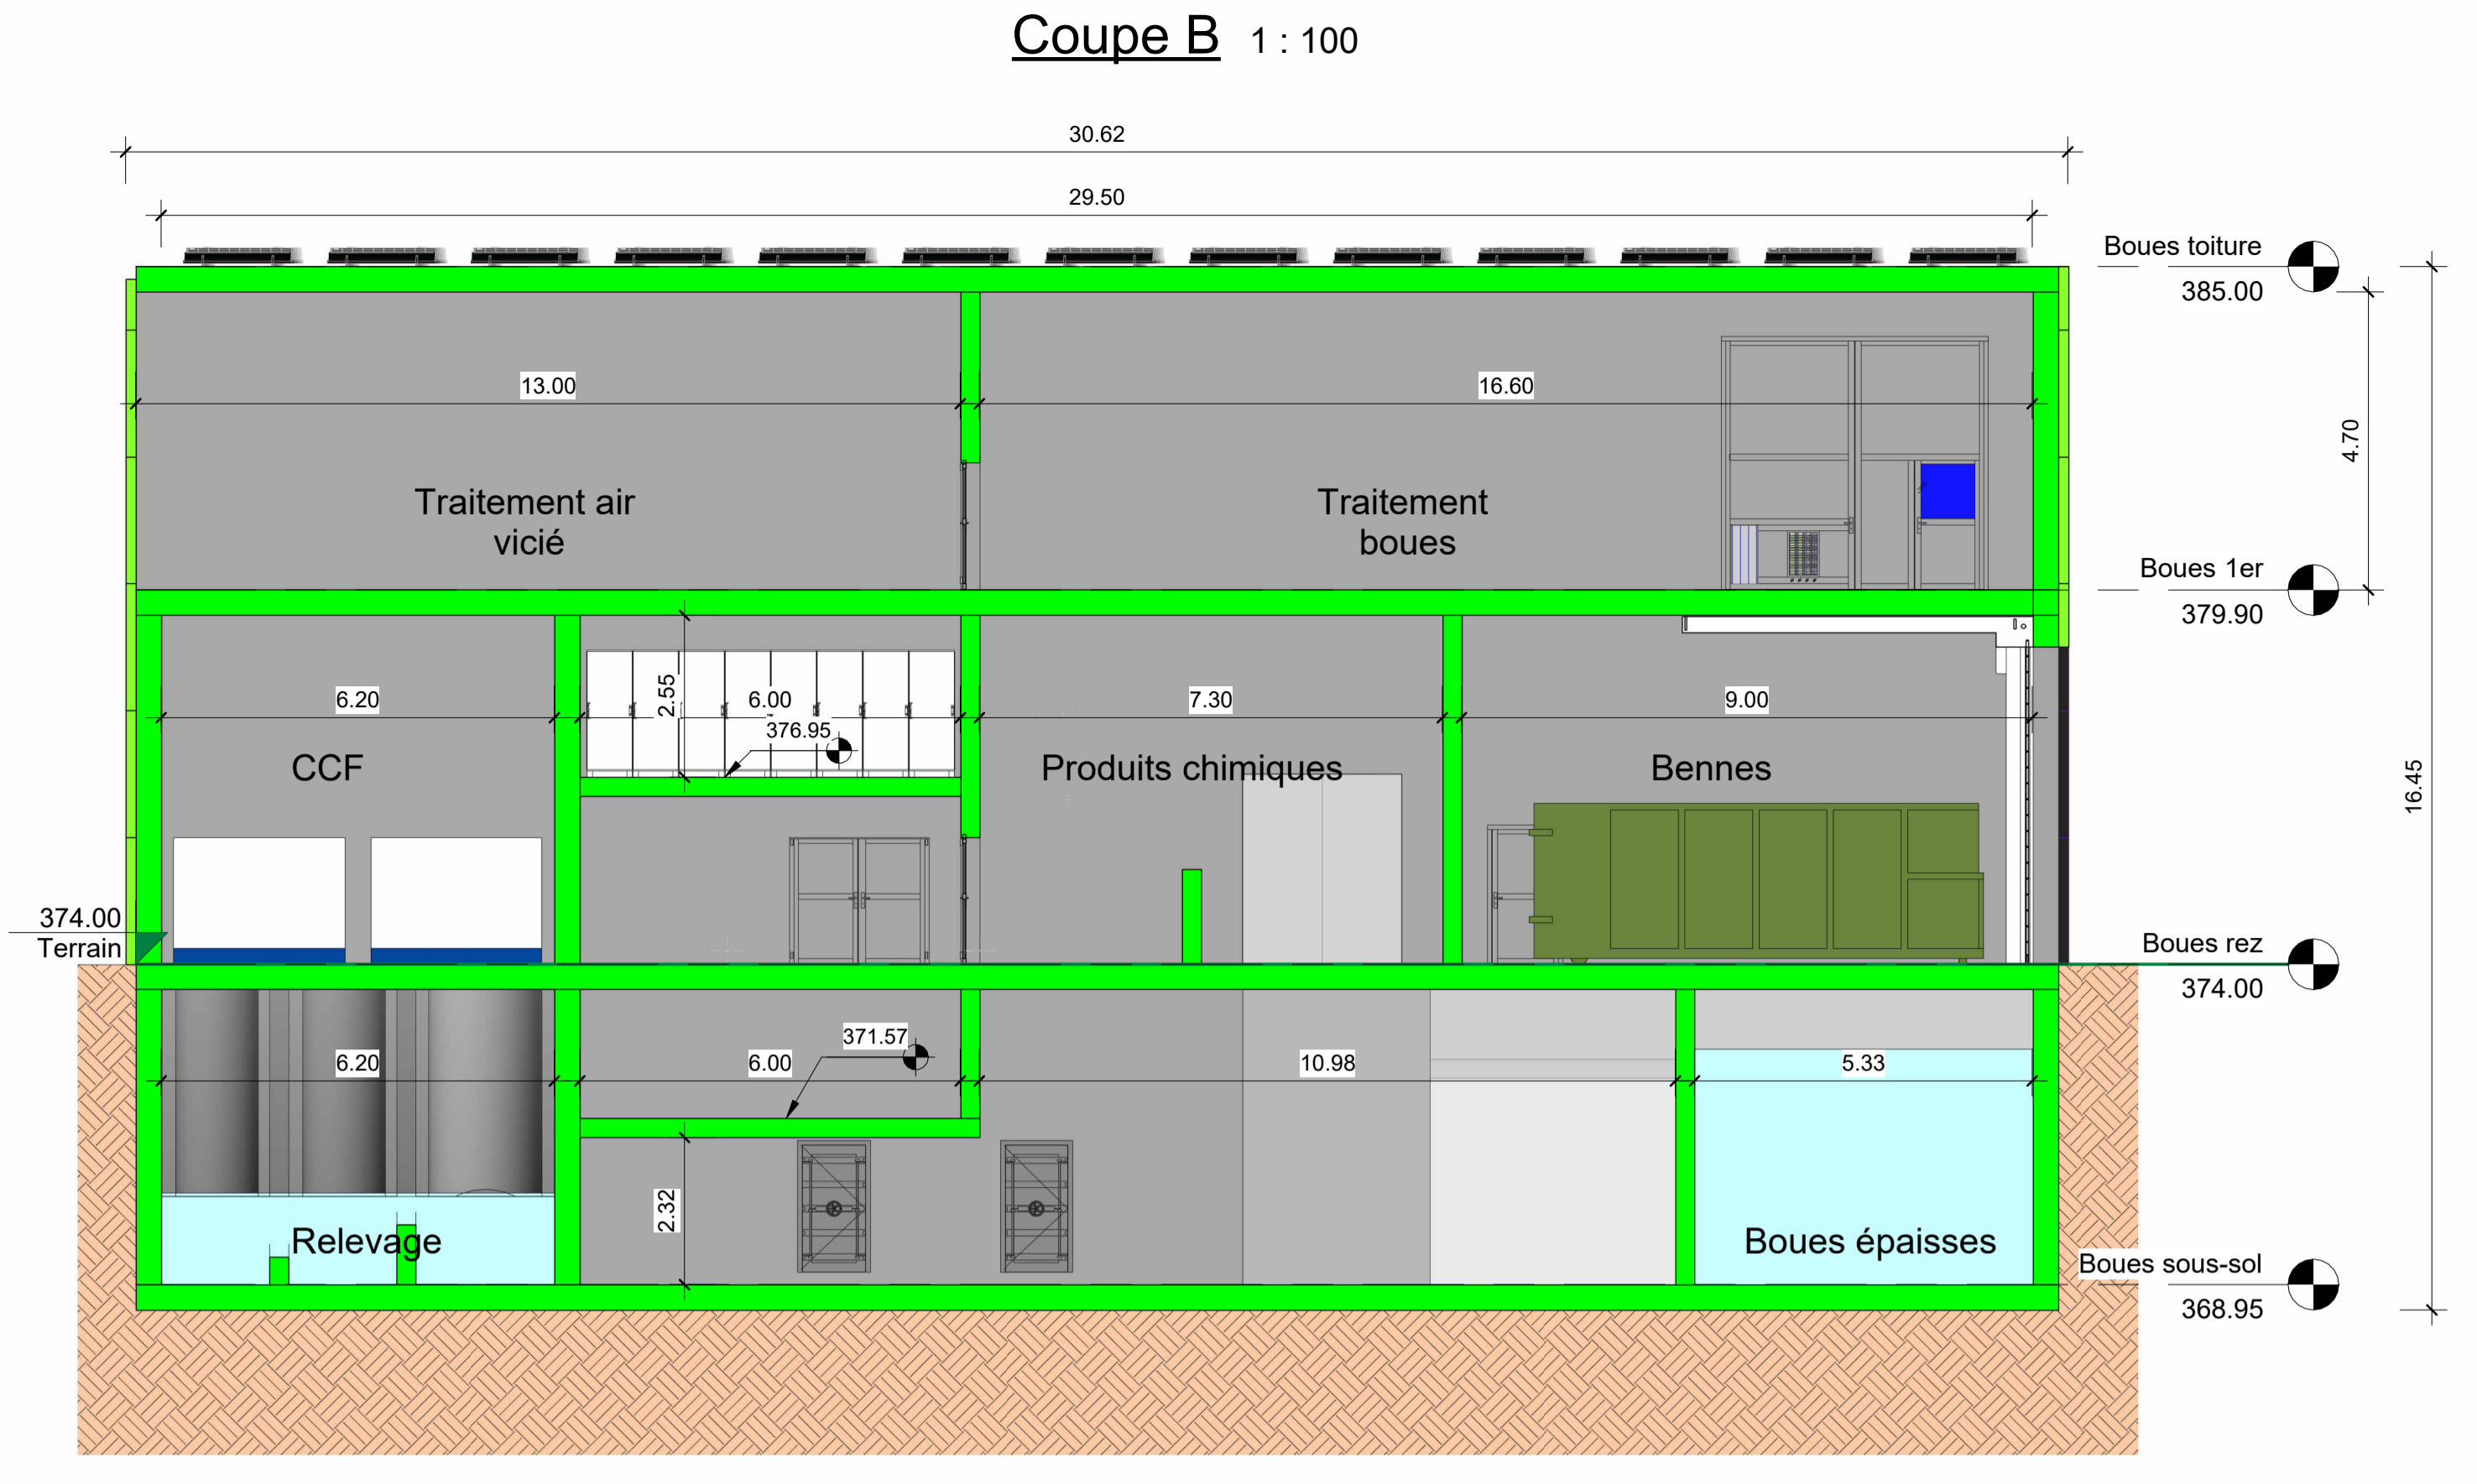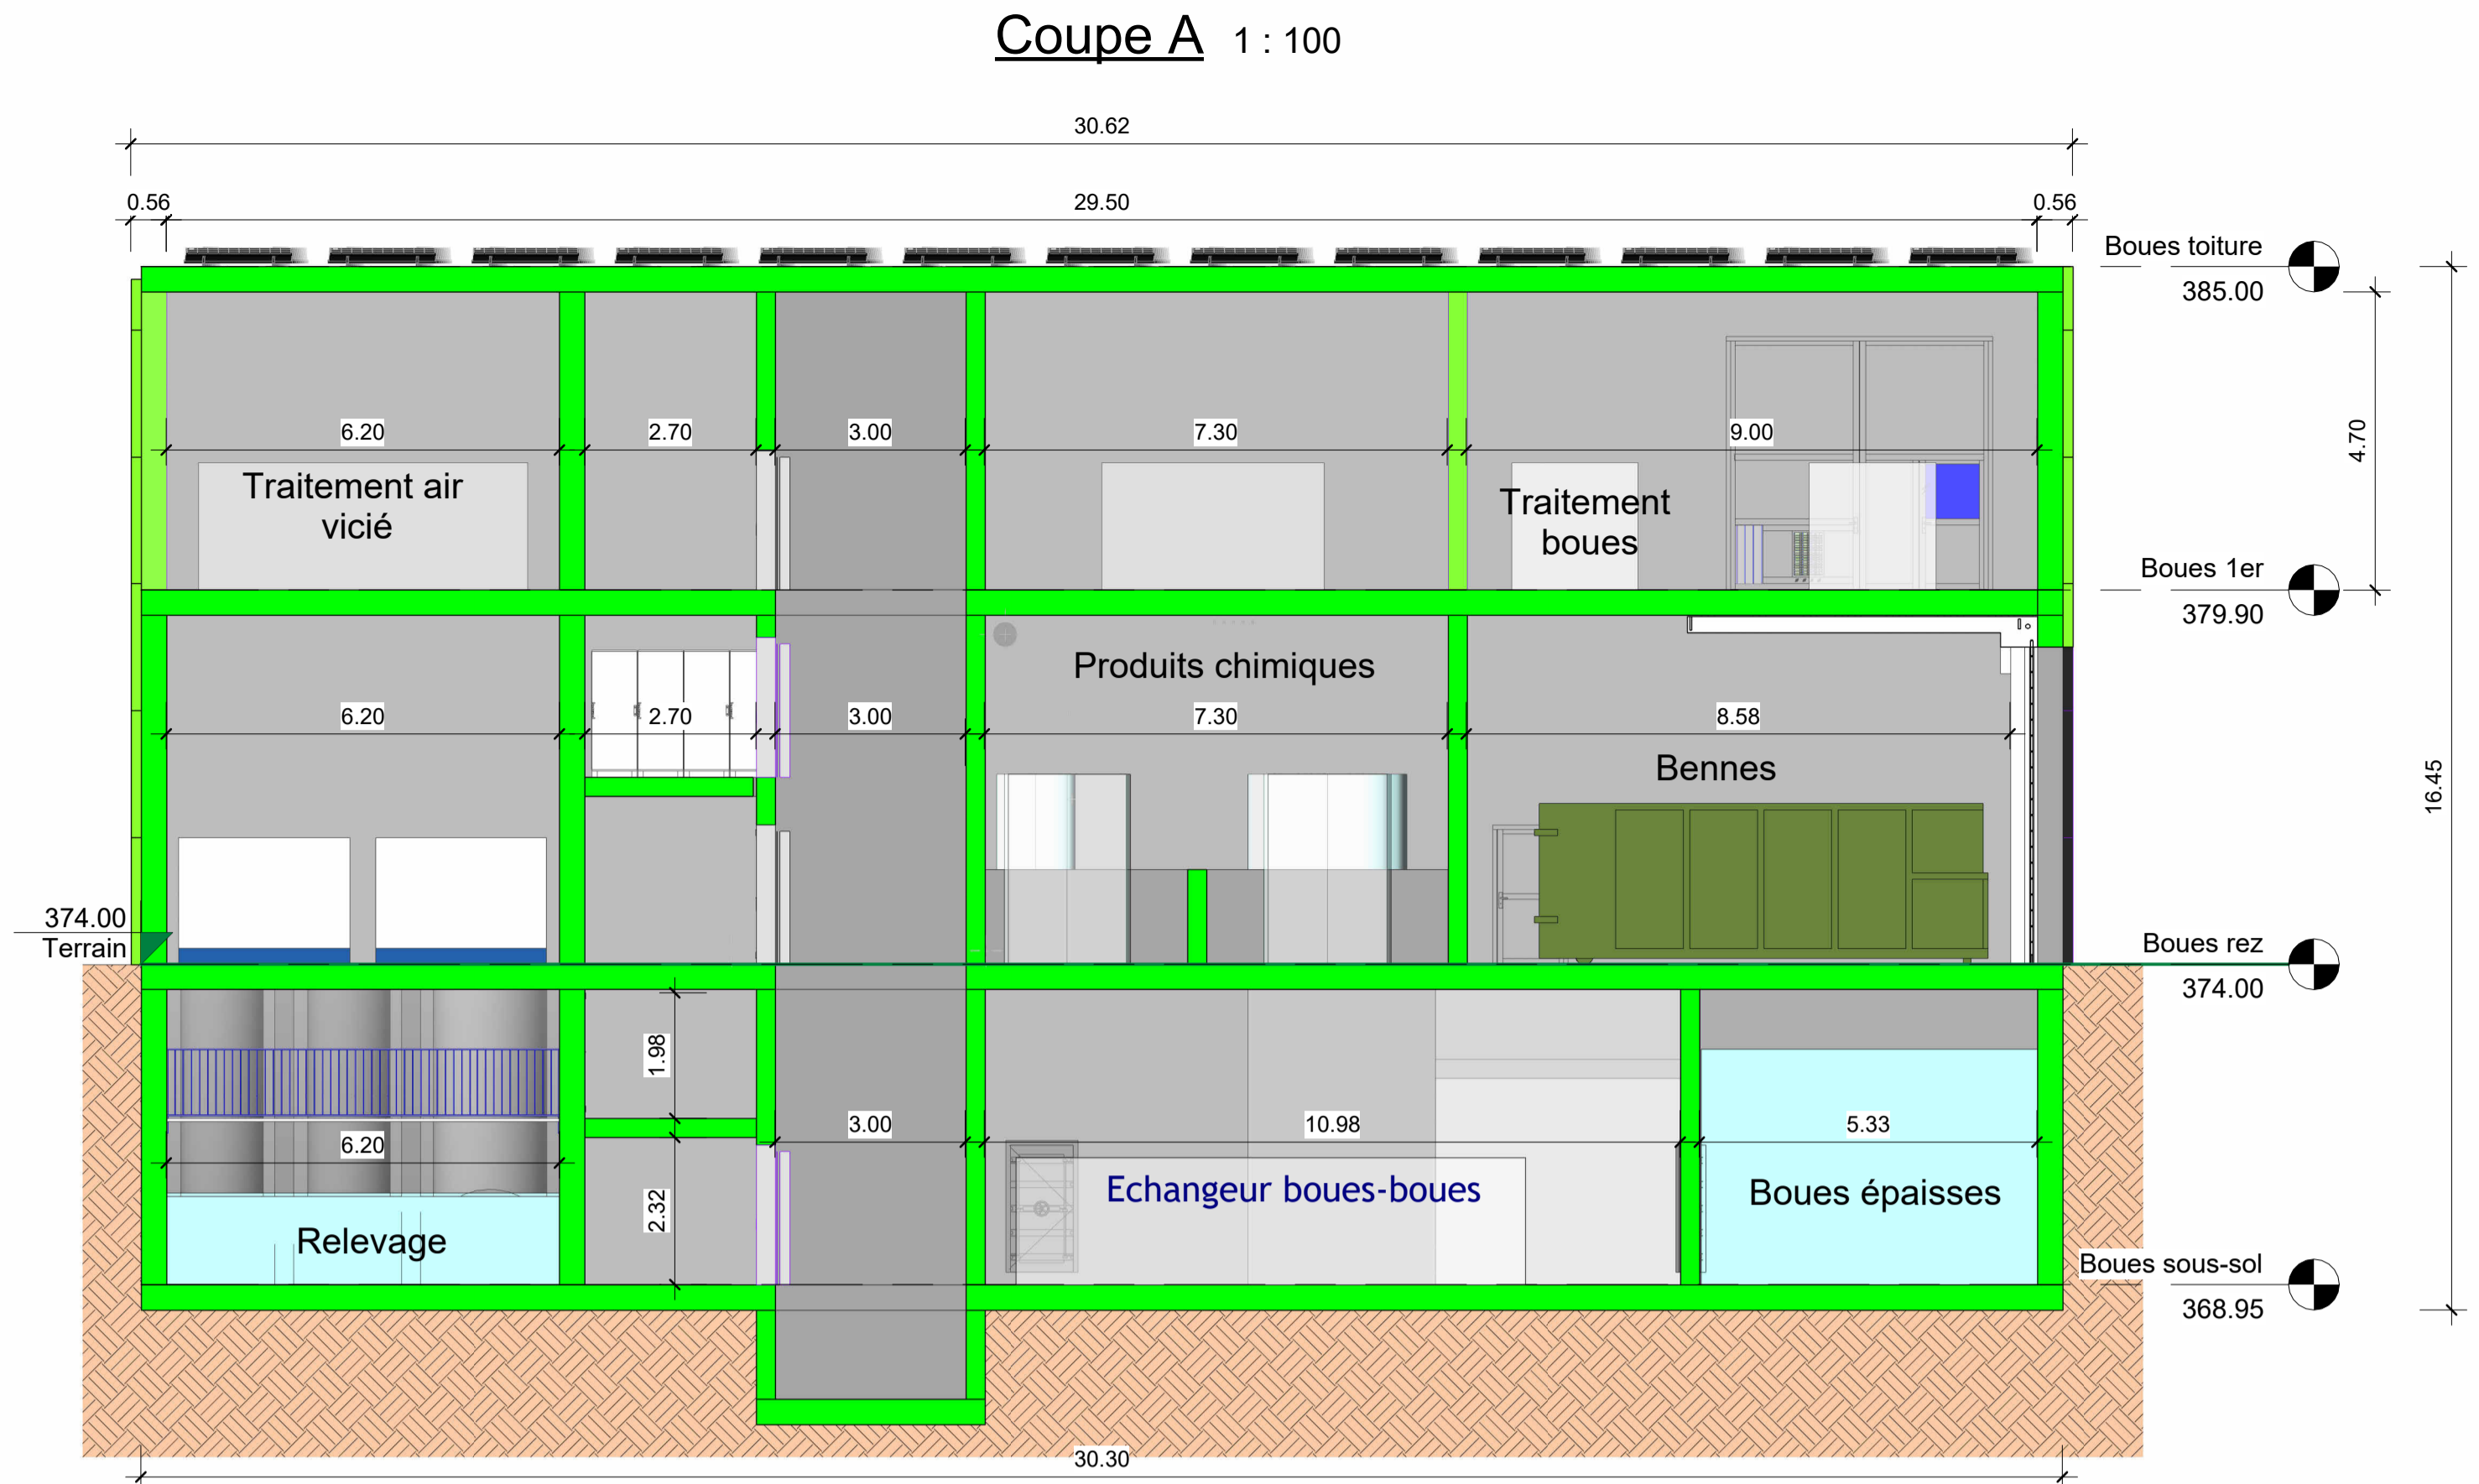

Légende :

- Béton coupé
- Béton en vue
- Eau / boue
- Métal

