

Mandant
Auftraggeber

STEP REGION MORGIEENNE

ERM

Echelle / Massstab
Comme indiqué

Objet
113008_303

N° Plan / Plannummer
312_PT_FA

Format
1150 x 450 [mm]

Ingenieur responsable /
Verantwortlicher Ingenieur
Raphael Casazza
raphael.casazza@triform.ch

Auteur du projet / Projektverfasser

Fribourg
Bd. de Pérolles 55
1700 Fribourg
Tél. 026 347 22 77

Lausanne
Av. de Montchoisi 5
1006 Lausanne
Tél. 021 552 50 70

TRIFORM SA
Fax 026 347 22 88
www.triform.ch
triform@triform.ch

triform
helium architectes urbanistes associés
jean-jacques livaz, jean-luc villard

MISE A L'ENQUÊTE

Modifications/Änderungen

Nr	Date/Datum	Dess/Zei	Visa	Désignation / Beschreibung
-	06.07.2023	ji	mbr	Plan de base
A				
B				
C				
D				
E				
F				

ENQUETE

PIECE DEPOSEE A L'ENQUETE
À la direction de l'Urbanisme, constructions et espace public
Commune de Morges

MAITRE D'OUVRAGE ET PROPRIETAIRE PARCELLE 2022
Epuration Région Morgienne(ERM)

Le Président : LE : La Secrétaire:


INGENIEUR, AUTEUR DU PROJET

Chef de projet : Triform SA
..... LE :


PROPRIETAIRE DU DP 120

Canton de Vaud (DGE)
Domaine public des eaux
..... LE :


D:\Temp\113008_303_STEP_ERM_BOUES_saver.made@triform.ch.rvt

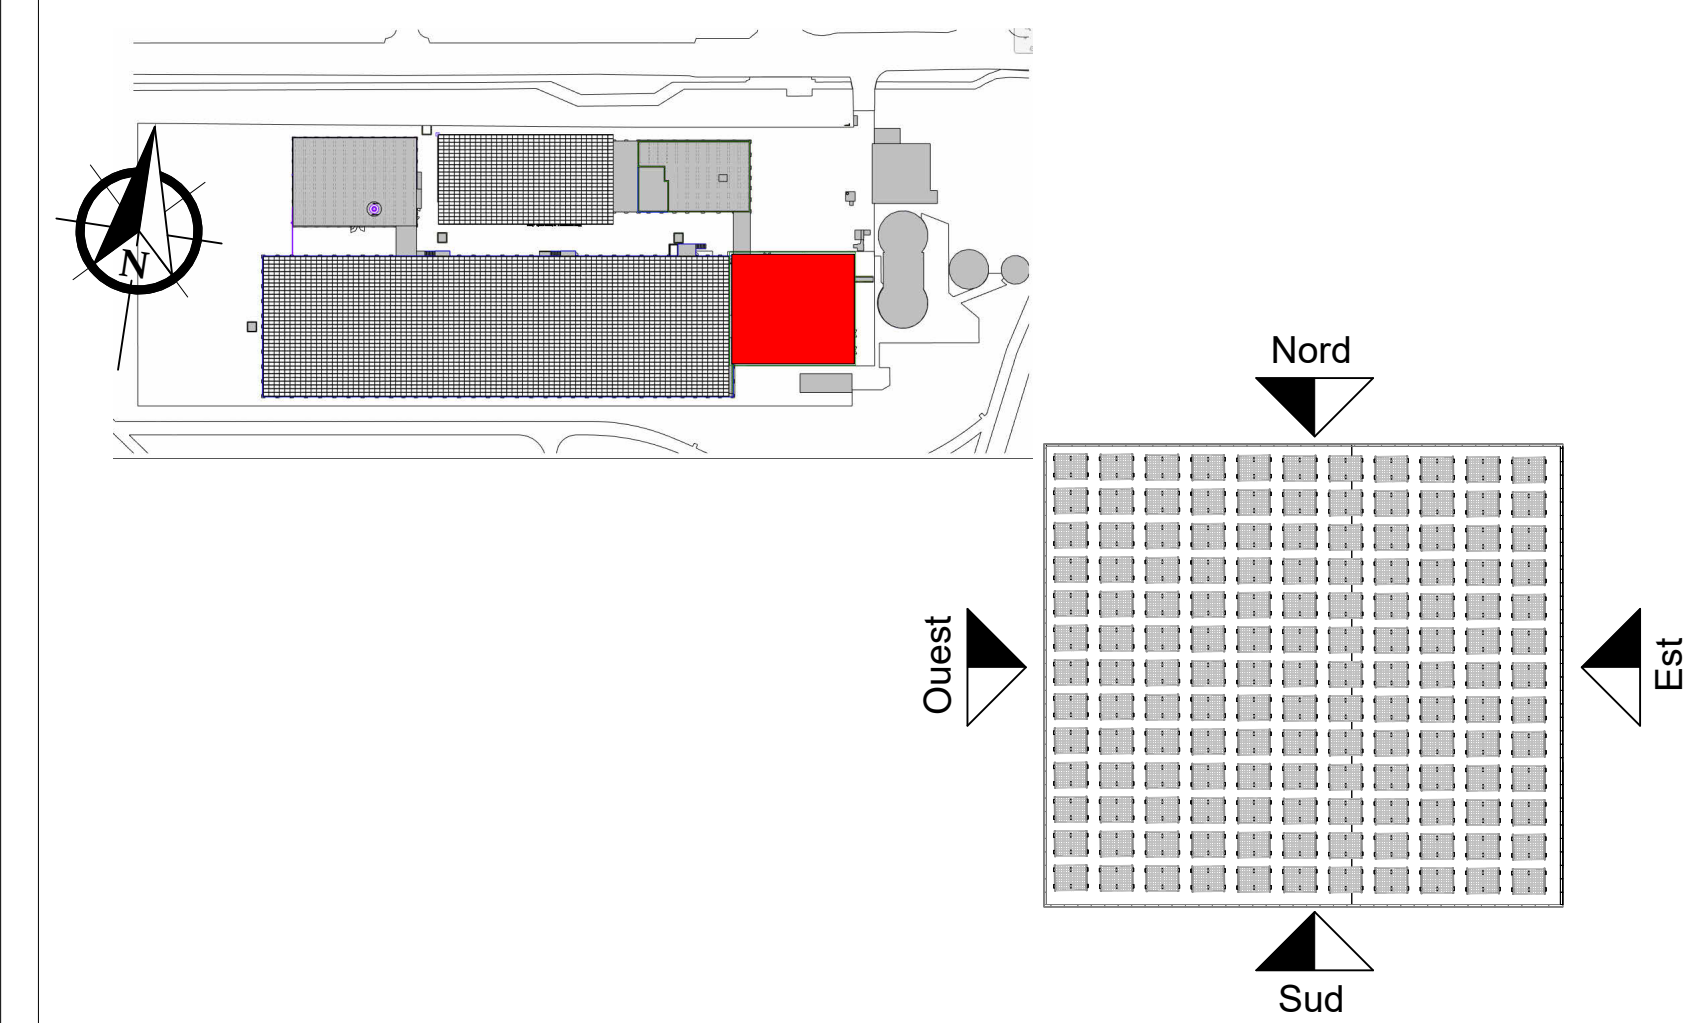


Façade NORD 1:200

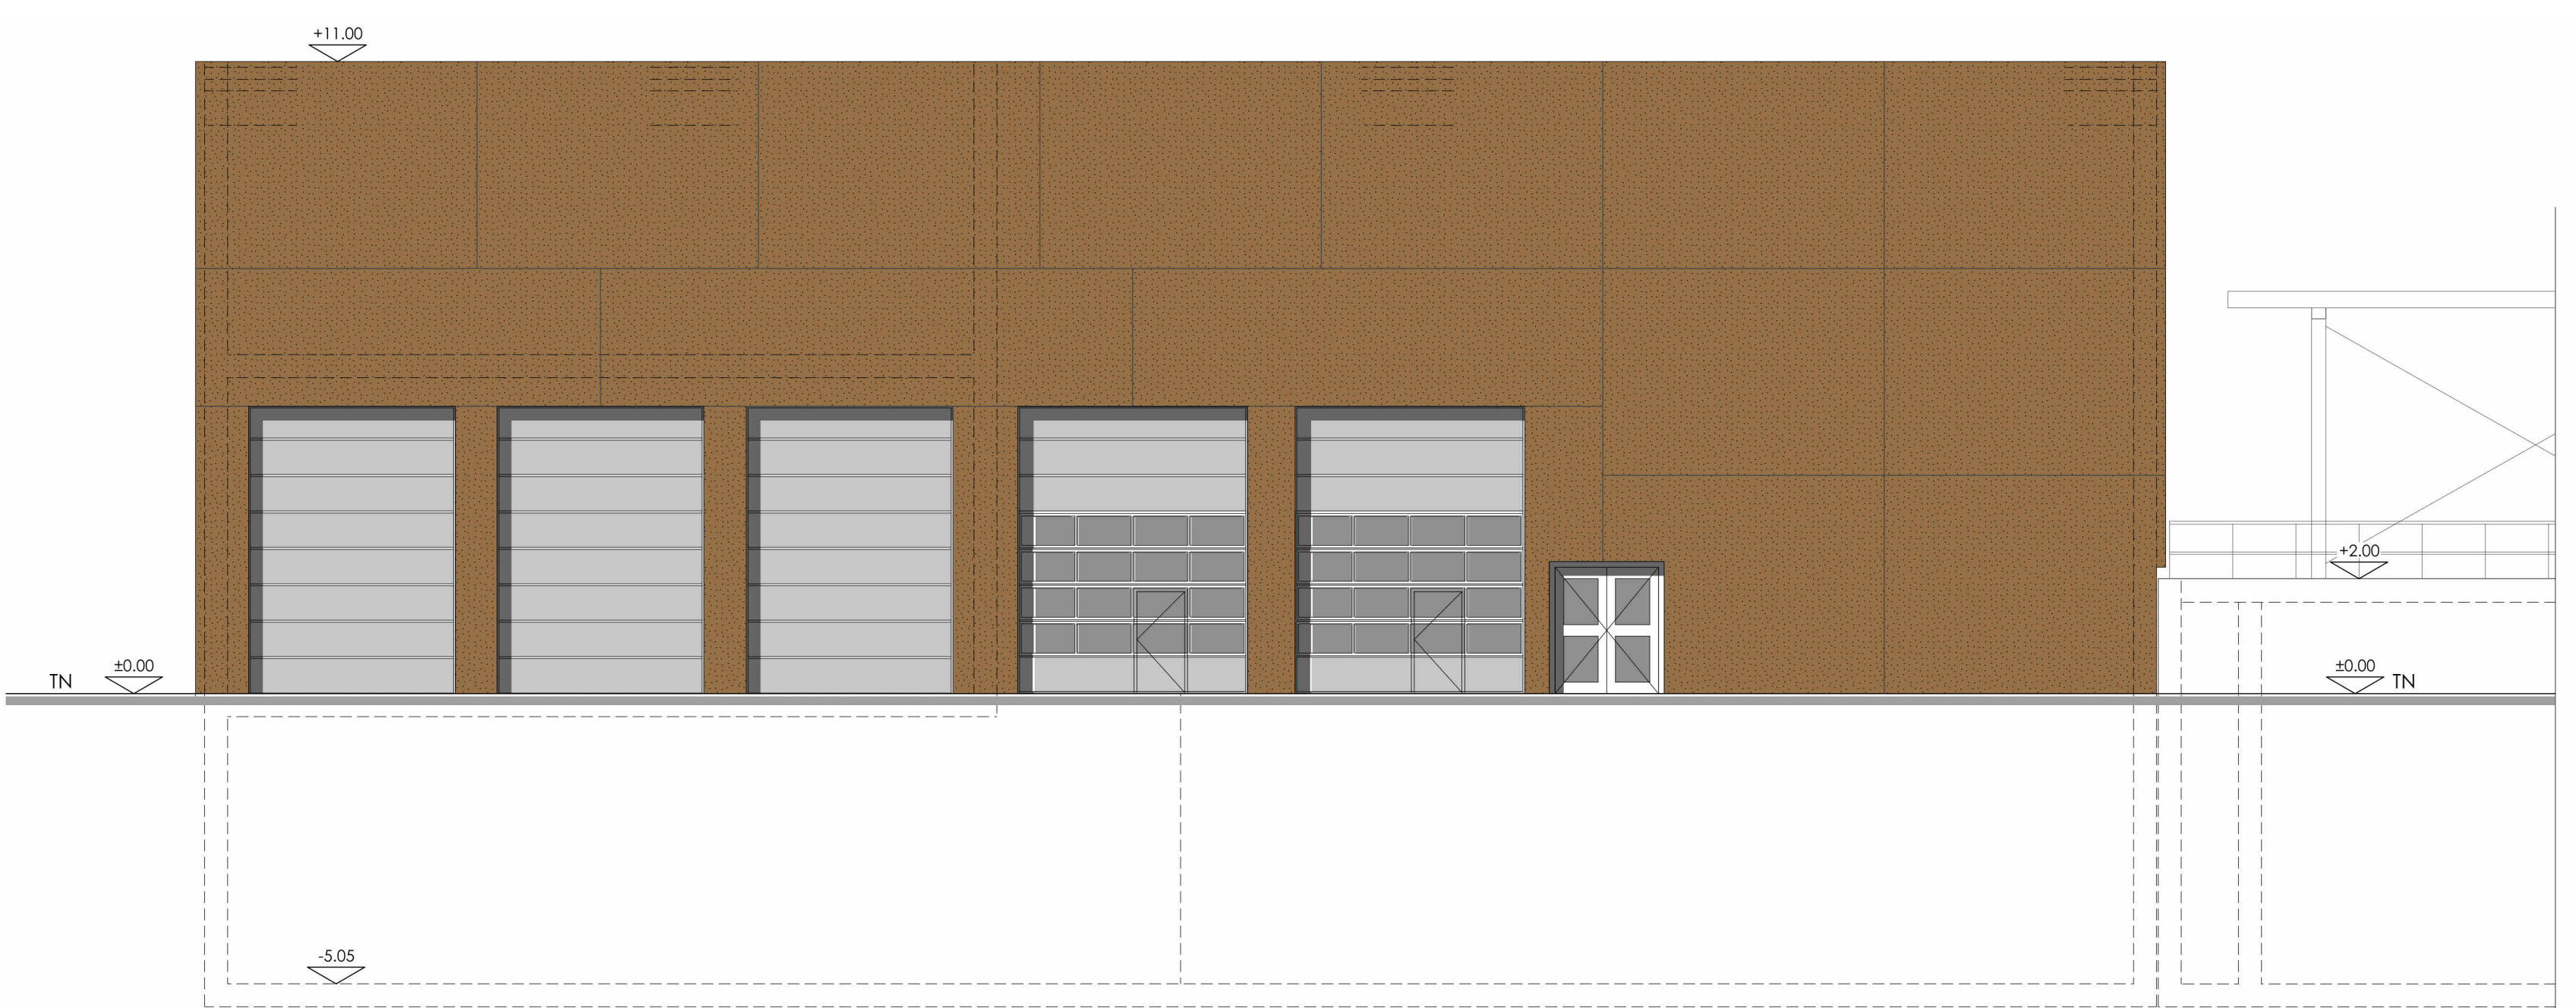

Façade EST 1:200

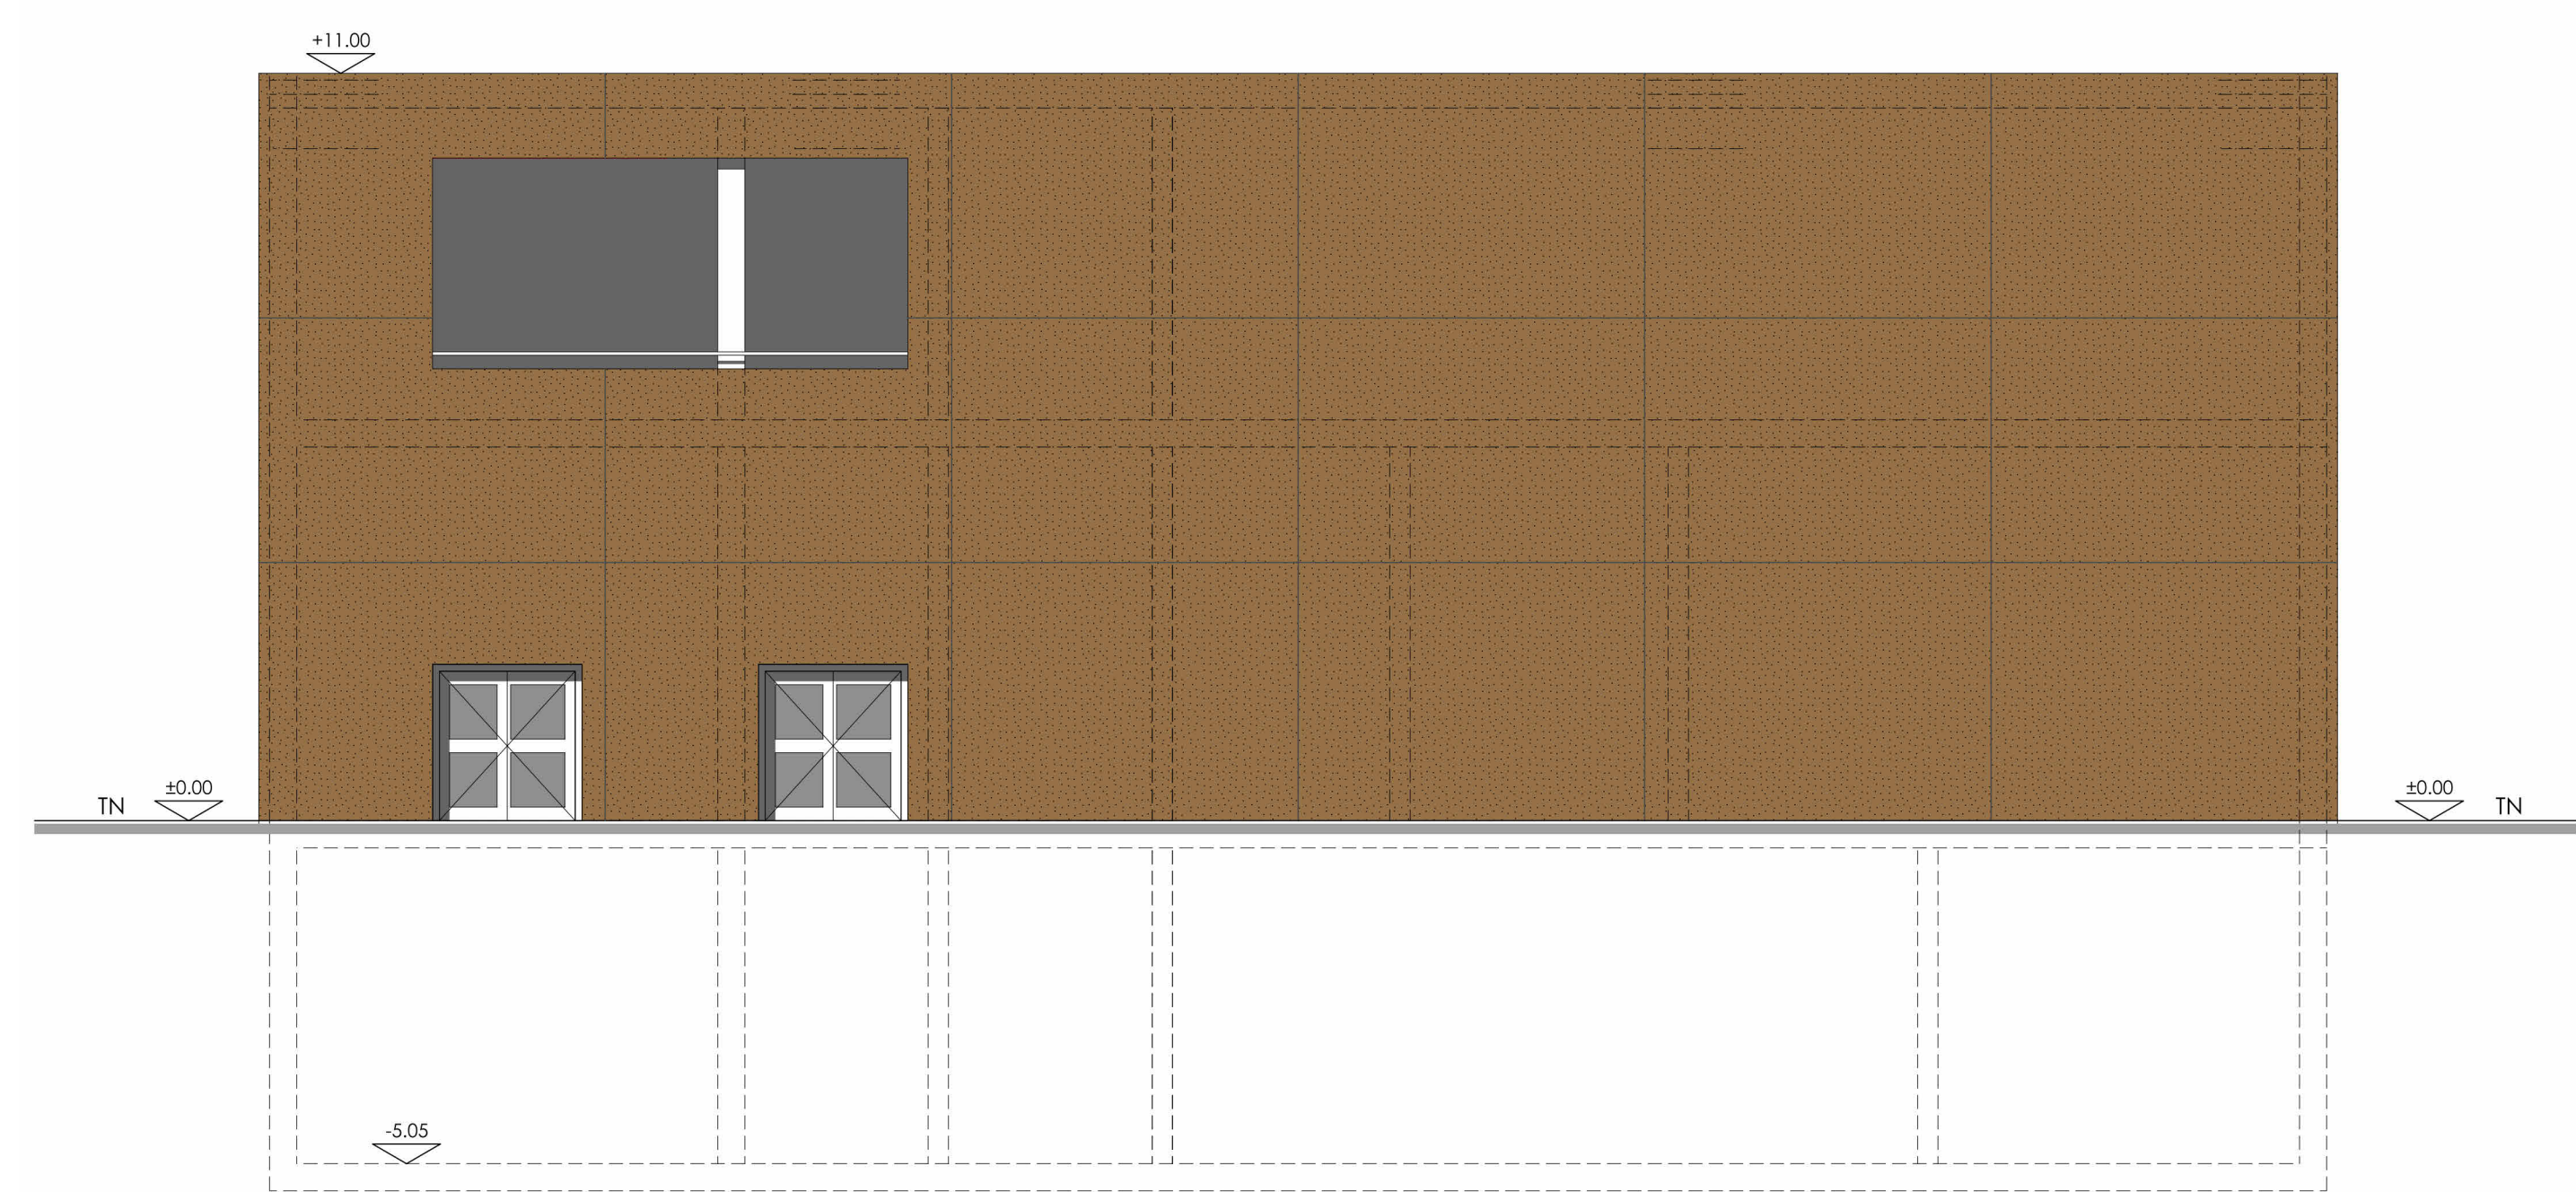

Façade SUD 1:200

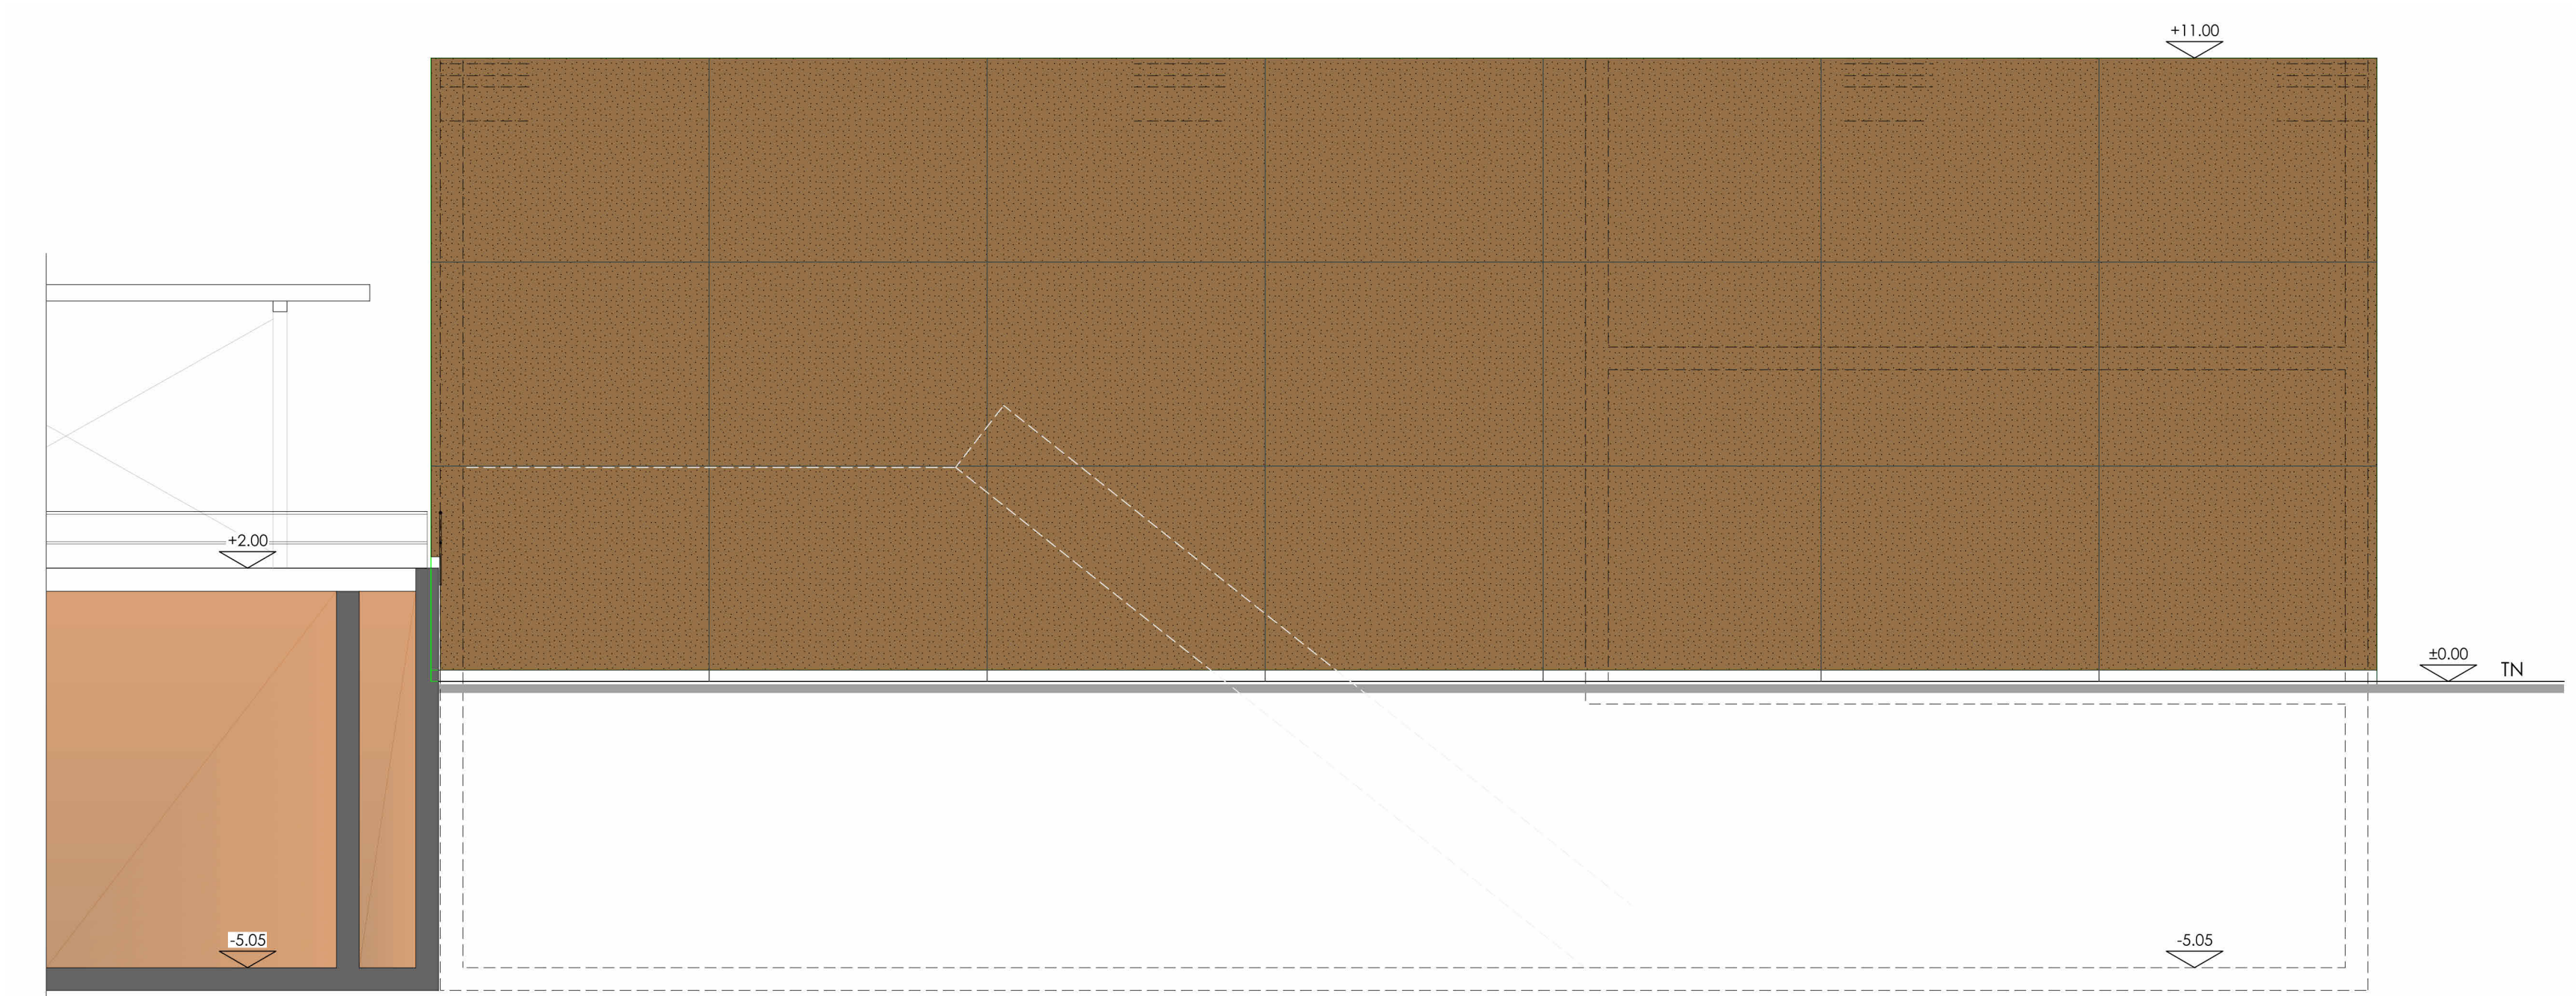

Façade OUEST 1:200

