

Mandant
Auftraggeber

STEP REGION MORGIEENNE

ERM

Echelle / Massstab
1 : 200

Dossier
113008_303

N° Plan / Plannummer
391_BS_FA

Format
900 x 420 [mm]

Ingenieur responsable /
Verantwortlicher Ingenieur
Raphaël Casazza
raphael.casazza@triform.ch

Auteur du projet / Projektverfasser

triform
helium architectes urbanistes associés
jean-jacques fivaz, jean-luc villard

Fribourg
Bd. de Pérolles 55
1700 Fribourg
Tél. 026 347 22 77

Lausanne
Av. de Montchoisi 5
1006 Lausanne
Tél. 021 552 50 70

TRIFORM SA
Fax 026 347 22 88
www.triform.ch
triform@triform.ch

MISE A L'ENQUETE

Modifications/Änderungen				
Nr	Date/Datum	Desi/Ziel	Visa	Désignation / Beschreibung
-	06.07.2023	jvl	mbr	Plan de base
A				
B				
C				
D				
E				
F				

ENQUETE

PIECE DEPOSEE A L'ENQUETE
À la direction de l'Urbanisme, constructions et espace public
Commune de Morges


MAITRE D'OUVRAGE ET PROPRIETAIRE PARCELLE 2022
Epuración Région Morgienne(ERM)

Le Président : LE : La Secrétaire :

INGENIEUR, AUTEUR DU PROJET
Chef de projet : Triform SA
LE :

PROPRIETAIRE DU DP 120
Canton de Vaud (DGE)
Domaine public des eaux
Chef de section : LE :

D:\Temp\113008_303_STEP_ERM_ADMIN_xavier.maeder@triform.ch.rvt

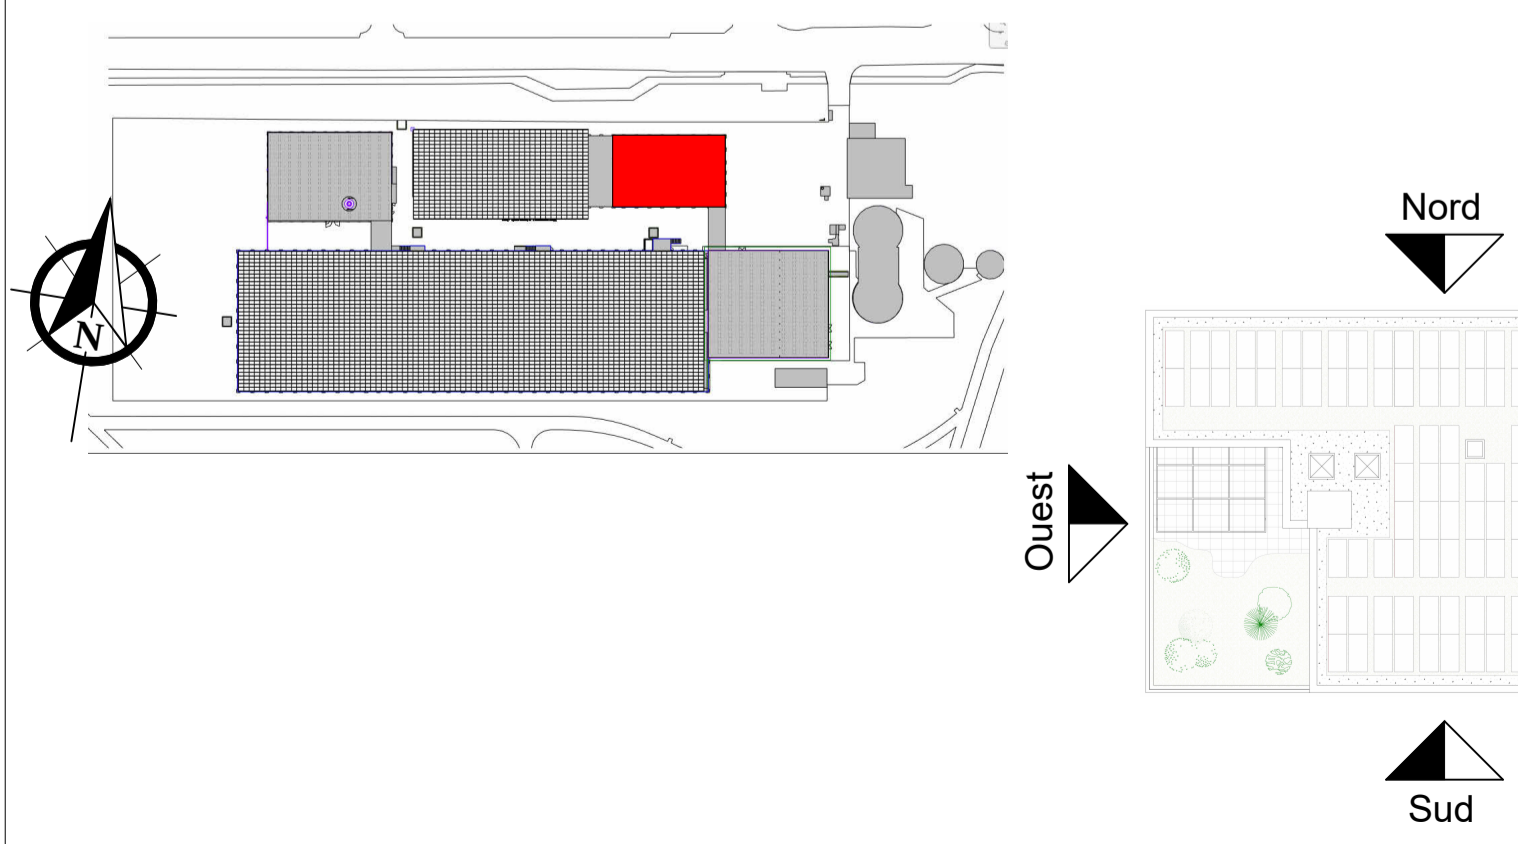

Façade NORD 1:200



Façade EST 1:200



Façade SUD 1:200



Façade OUEST 1:200

