

Mandant
Auftraggeber

STEP REGION MORGIEENNE

ERM

Echelle / Massstab
1:50

Dossier
113008_303

N° Plan / Plannummer
392_ED_VP

Format
770 x 450 [mm]

Ingénieur responsable /
Verantwortlicher Ingenieur
Raphaël Casazza
raphael.casazza@triform.ch

Auteur du projet / Projektverfasser

triform
helium architectes urbanistes associés
jean-jacques fivaz, jean-luc villard

Fribourg
Bd. de Pérolles 55
1700 Fribourg
Tél. 026 347 22 77

Lausanne
Av. de Montchoisi 5
1006 Lausanne
Tél. 021 552 50 70

TRIFORM SA
Fax 026 347 22 88
www.triform.ch
triform@triform.ch

MISE A L'ENQUÊTE

Modifications/Anderungen

Nr	Date/Datum	Dess/Zei	Visa	Désignation / Beschreibung
-	17.01.2024	jvl	mbr	Plan de base
A				
B				
C				
D				
E				
F				

ENQUETE

PIECE DEPOSEE A L'ENQUETE
À la direction de l'Urbanisme, constructions et espace public
Commune de Morges

MAITRE D'OUVRAGE ET PROPRIETAIRE PARCELLE 2022
Epuration Région Morgienne(ERM)


Le Président : LE : La Secrétaire:

INGENIEUR, AUTEUR DU PROJET
Chef de projet : Triform SA
LE :


PROPRIETAIRE DU DP 120
Canton de Vaud (DGE)
Domaine public des eaux
Chef de section : LE :

T:12013 Projets113008 ERM Morges1_DAO301-399 Projets113008_303_STEP_ERM_ADMIN.rvt


Rez-de-chaussée 1:50

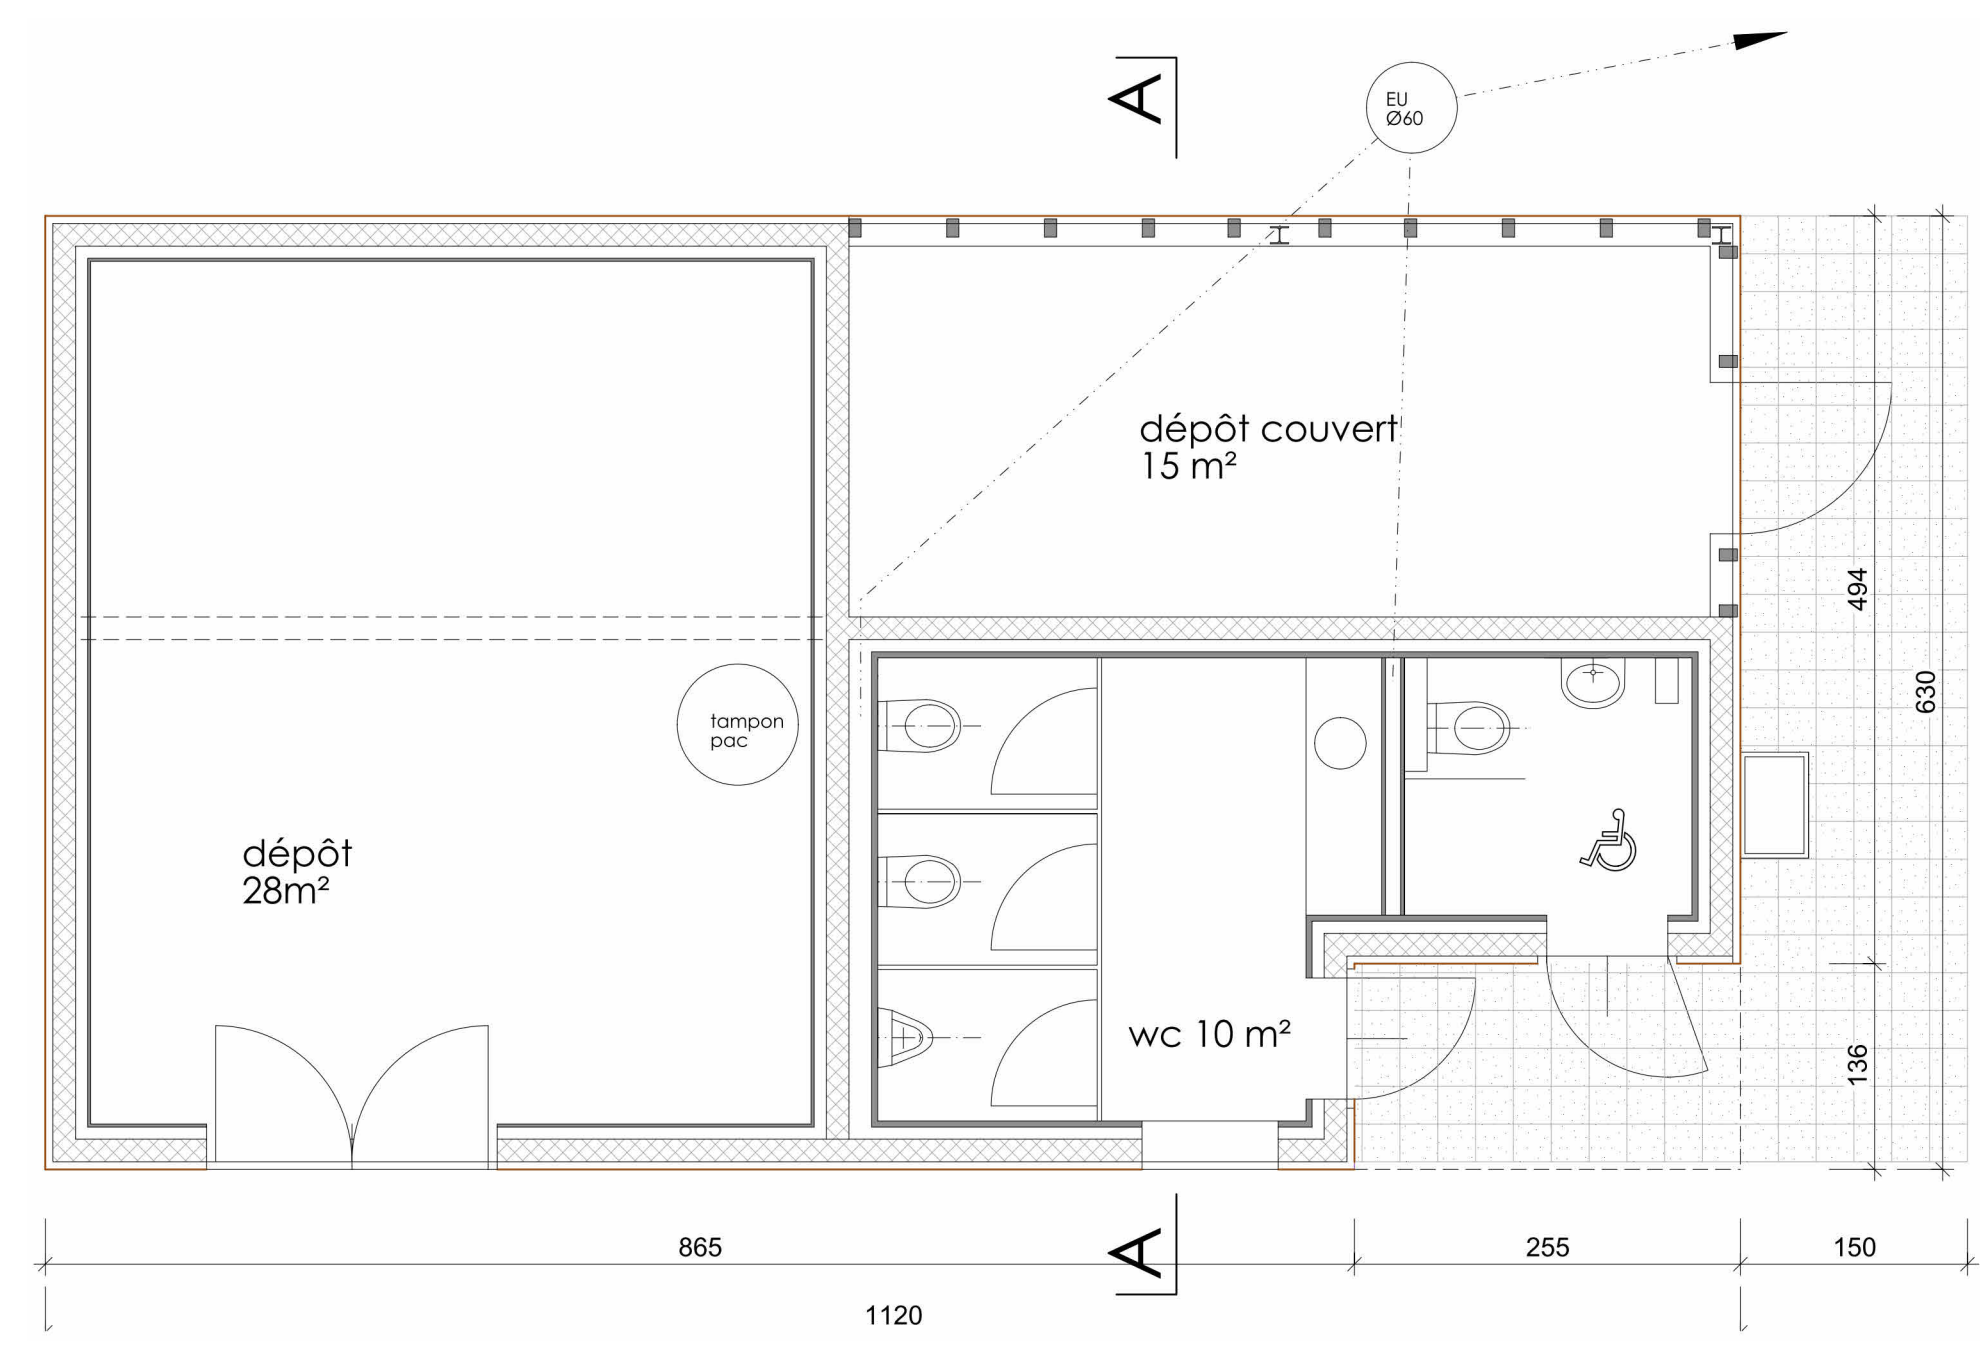


Toiture 1:50

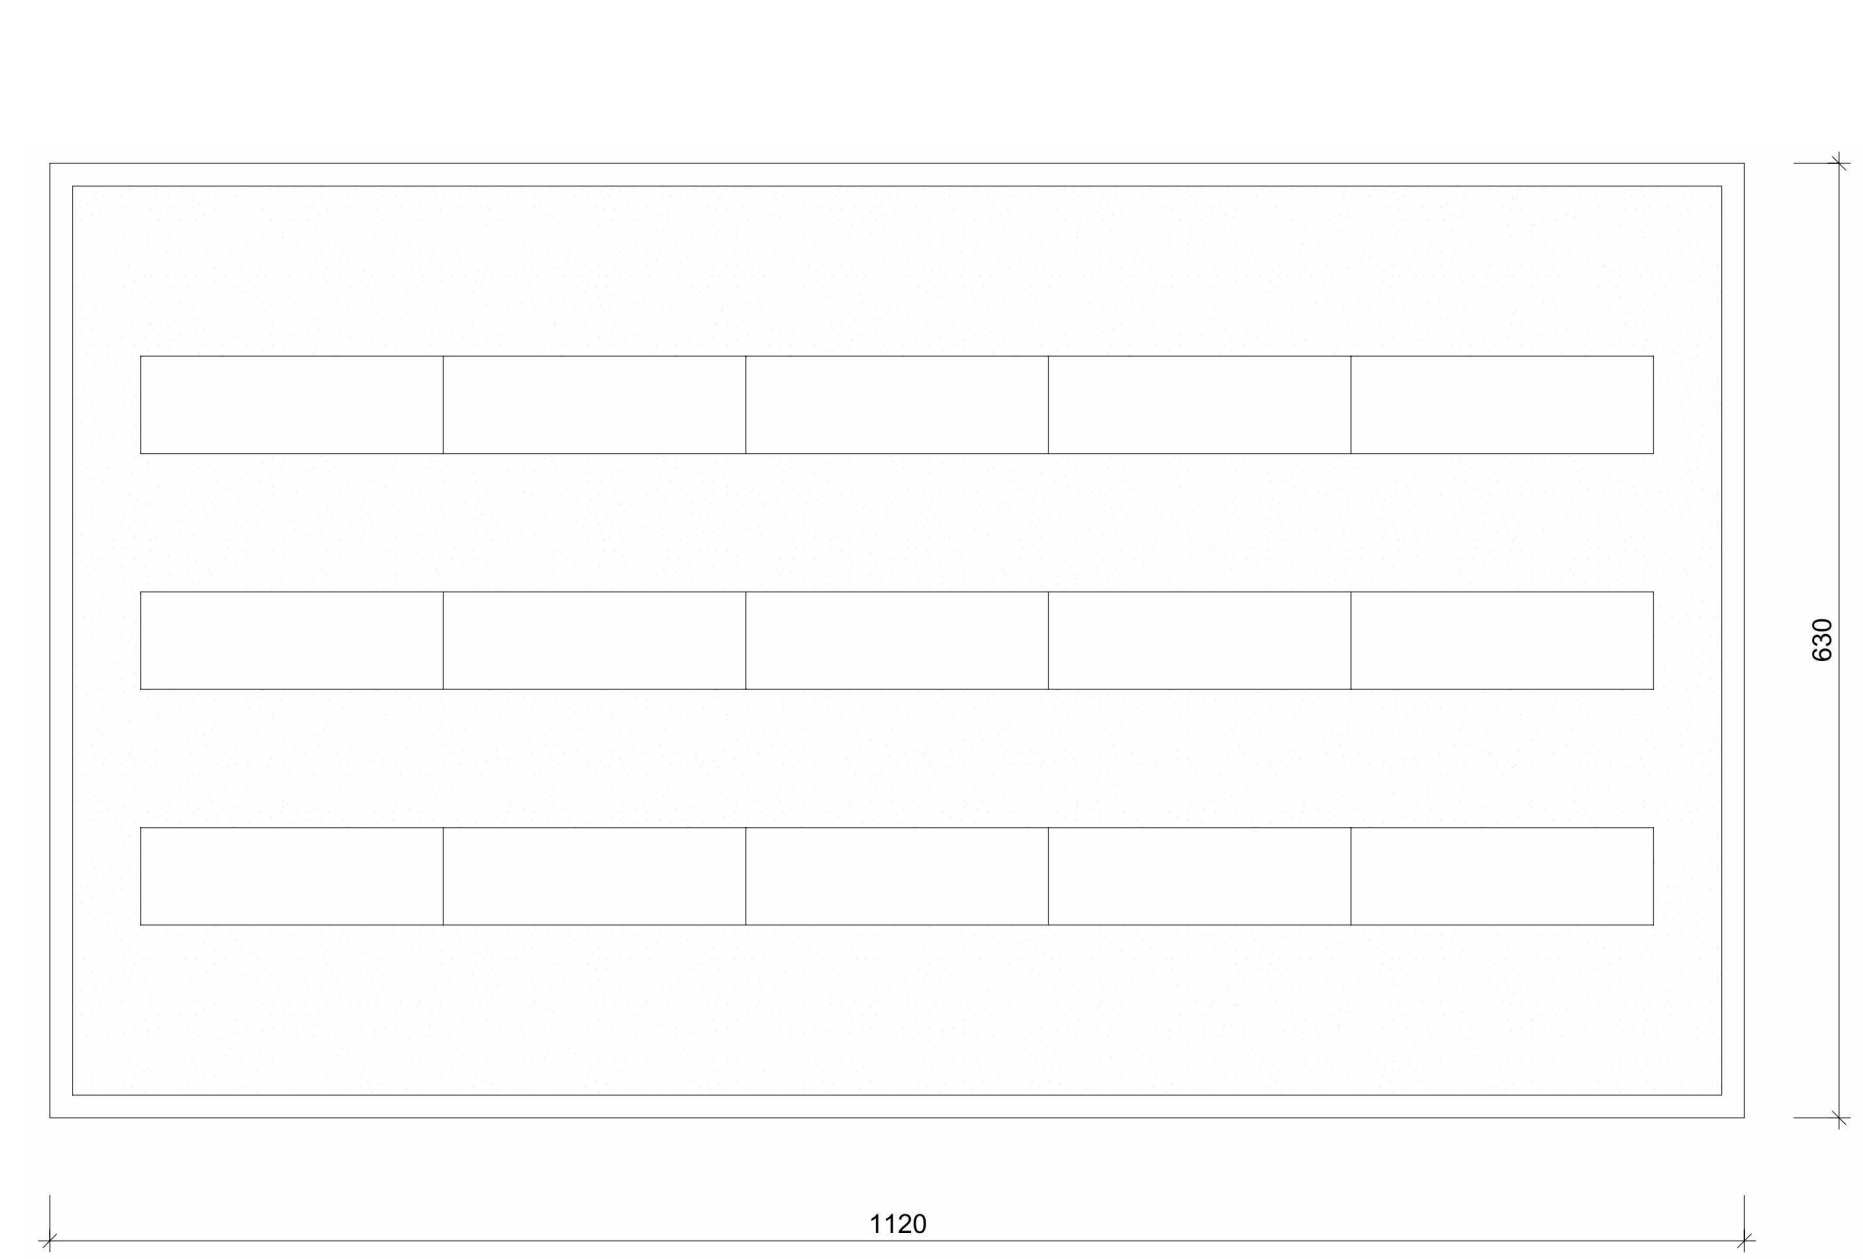


Façade EST 1:50

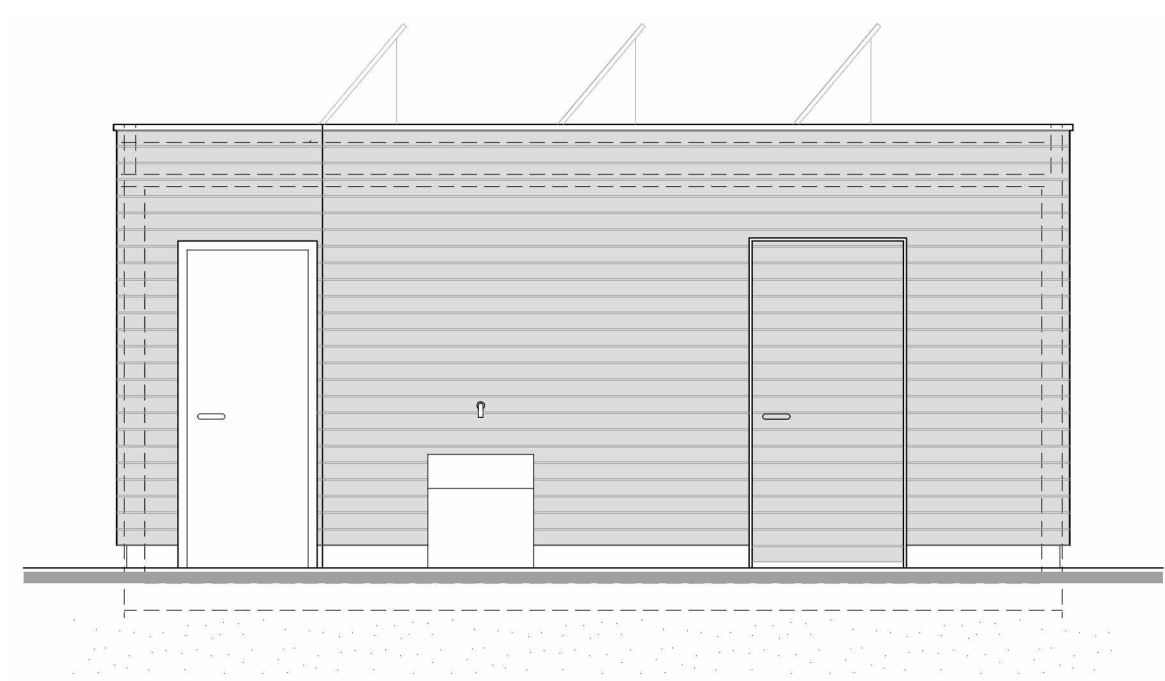


Façade NORD 1:50

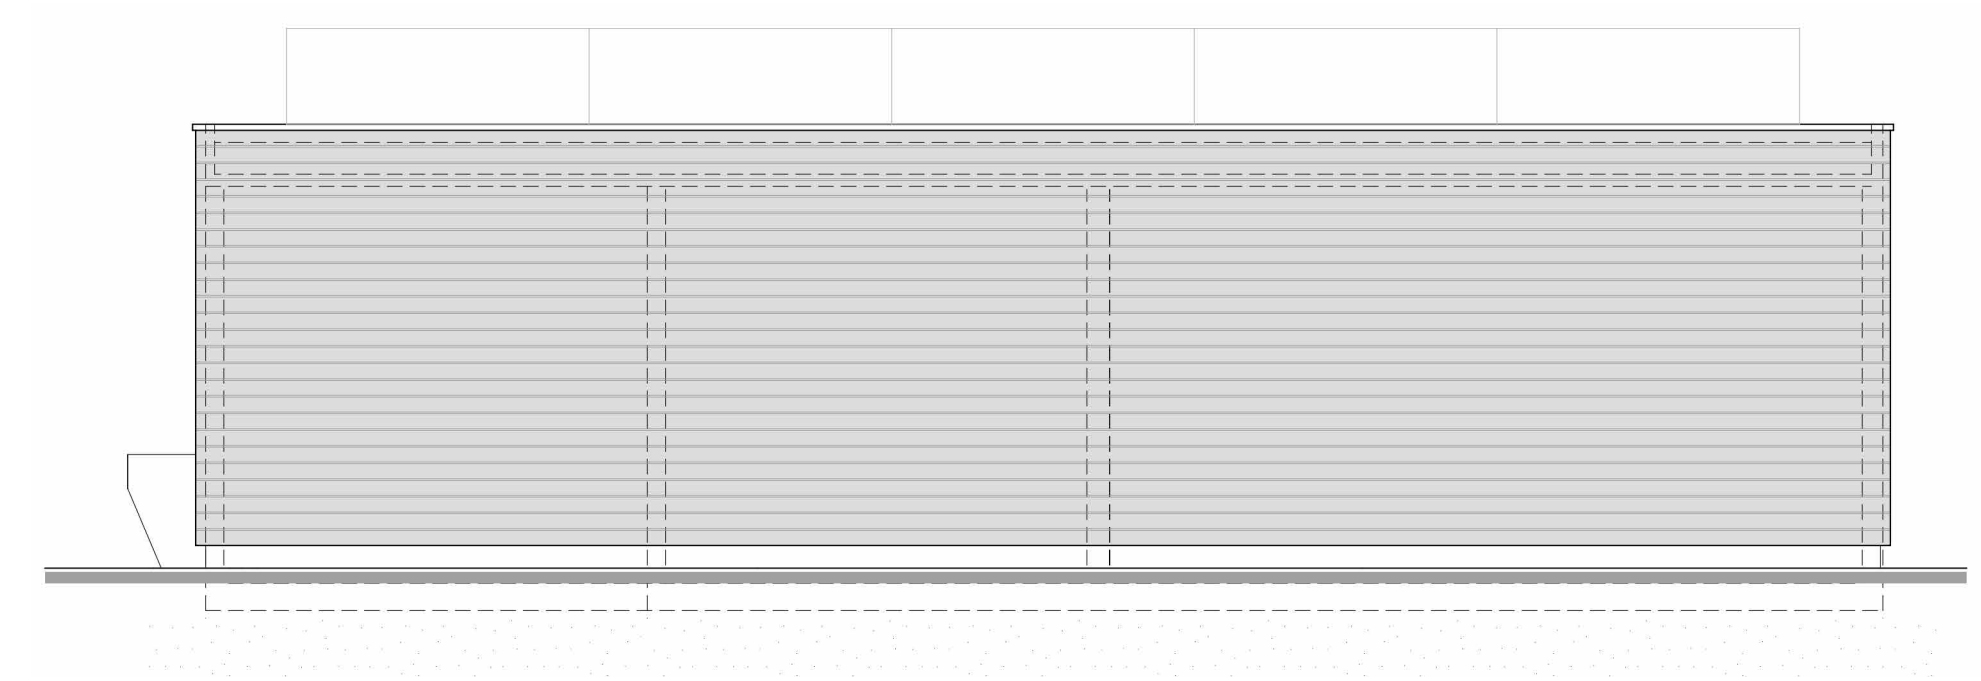

Façade OUEST 1:50

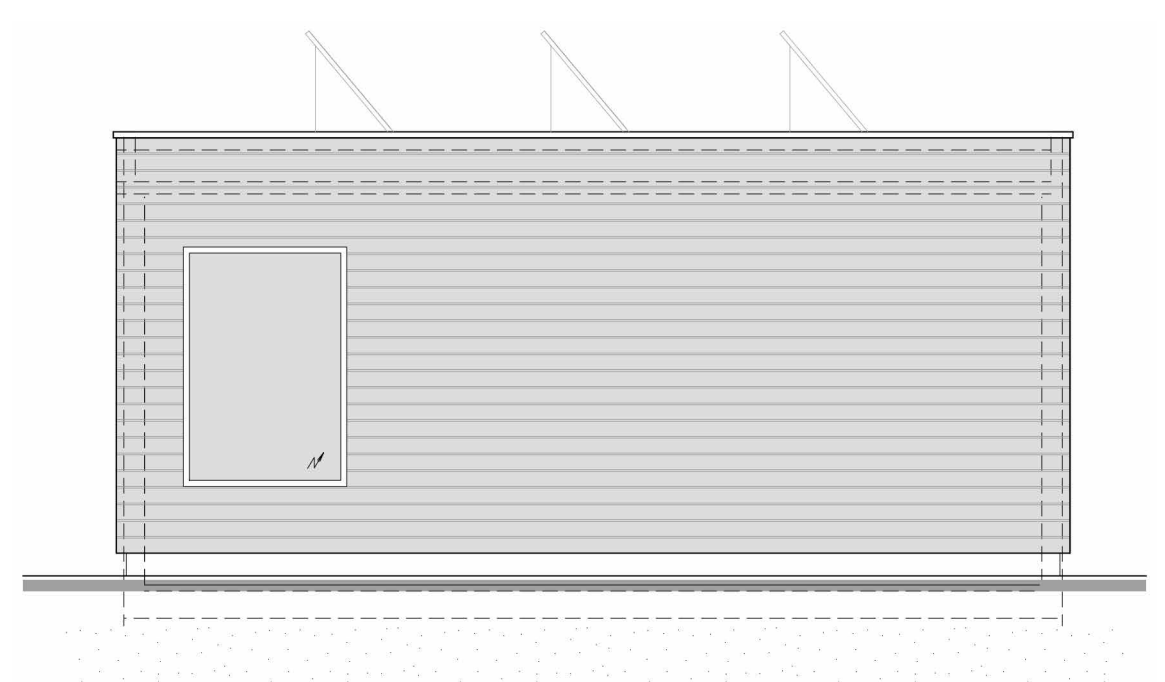

Façade SUD 1:50

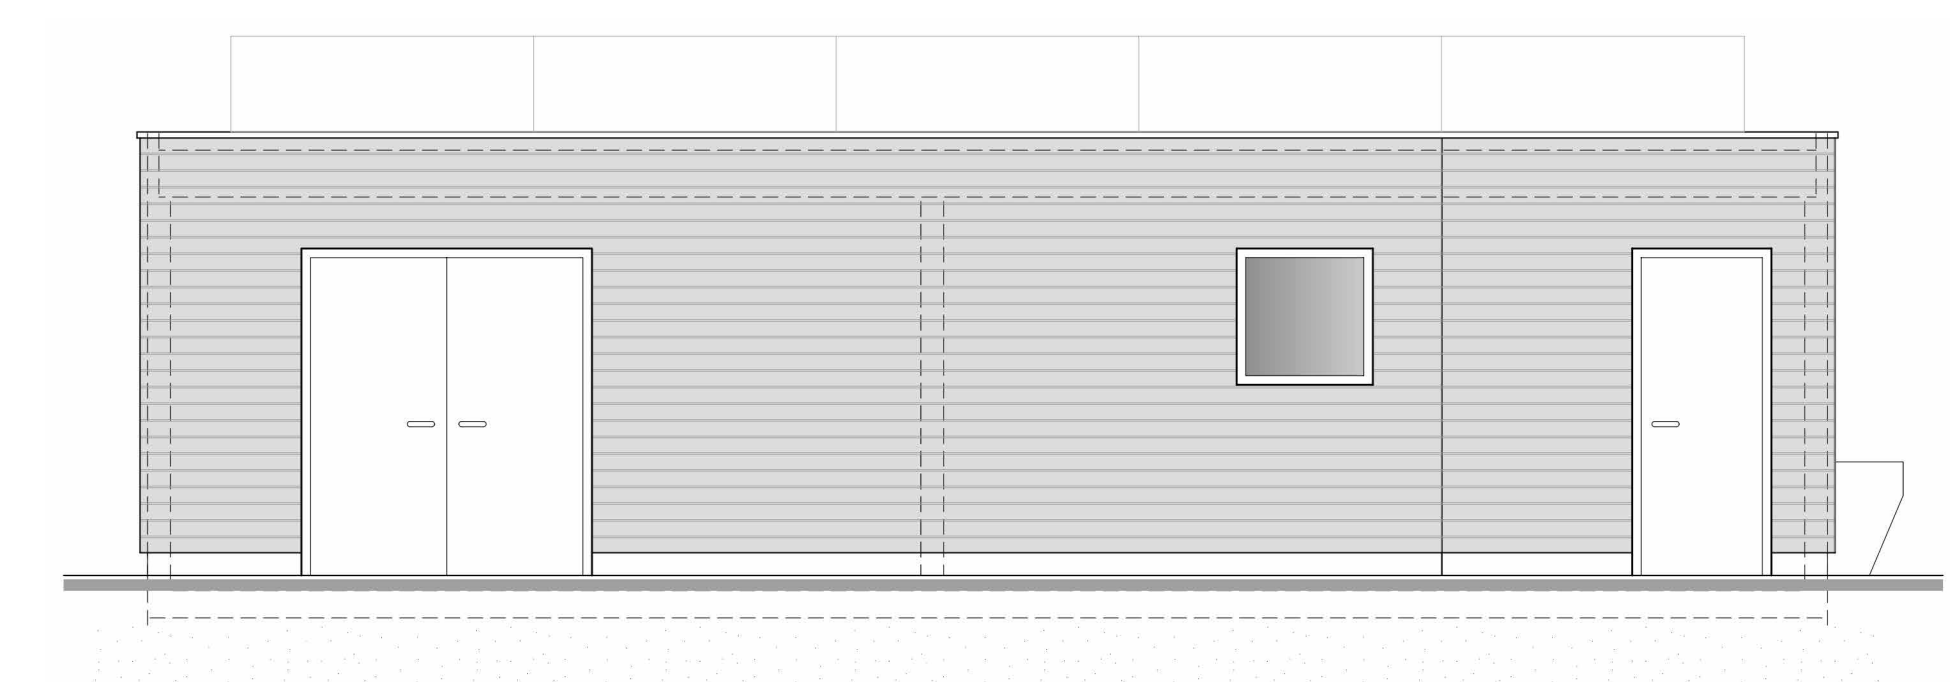

Coupe A 1:50

