

**COMMUNE DE MORGES**  
**PLAN D' ENQUETE**

PROPRIETAIRE :	Association intercommunale pour l'épuration des eaux usées de la région morgienne	SURFACES CADASTRALES	
PARCELLE N° 2022	PLAN N° 24	Divers Bâtiments	1683 m <sup>2</sup>
" Rue de Lausanne 72 " et "STEP"		Route, chemin	165 m <sup>2</sup>
		Trottoir, place piétonnière	190 m <sup>2</sup>
		Accès, place privée	13 m <sup>2</sup>
		Jardin	14727 m <sup>2</sup>
		Forêt	206 m <sup>2</sup>
		Total	<b>16'984 m<sup>2</sup></b>

PROPRIETAIRE :	Domaine public Cantonal	SURFACES CADASTRALES	
DP N° 120	PLAN N° 24	Bâtiment public n° ECA 2879	38 m <sup>2</sup>
" Parc de Vertou "		Bâtiment industriel ECA 3670a de 38 m <sup>2</sup> souterrain	--
		Bâtiment industriel ECA 3670b de 5 m <sup>2</sup> souterrain	--
		Bâtiment industriel ECA 3670c de 5 m <sup>2</sup> souterrain	--
		Route, chemin	1494 m <sup>2</sup>
		Trottoir, place piétonnière	4'345 m <sup>2</sup>
		Jardin	27'058 m <sup>2</sup>
		Total	<b>32'935 m<sup>2</sup></b>

Parcelle projetée 2022 A	22'782 m <sup>2</sup>
Parcelle projetée DP 120 B	27'137 m <sup>2</sup>
<b>Total:</b>	<b>49'919 m<sup>2</sup></b>

OBJET DE L'ENQUETE : **RENOUVELLEMENT ET EXTENSION STEP DE L'ERM**

COORDONNEES MOYENNES : 2'528'860 / 1'152'100  
AFFECTATION : - Zone de construction d'intérêt public et d'équipements collectifs (selon PGA 1990)  
- Zone de verdure (selon PGA 1990)

LIMITE DES CONSTRUCTIONS : - Selon l'article 36 L.R.  
- Selon plan des limites de constructions en cours d'approbation

SURFACE EN ZONE A BATIR : ~49'713 m<sup>2</sup>

SECTEUR DE PROTECTION DES EAUX : Au

DEGRE DE SENSIBILITE AU BRUIT : II et III

NOTE AU RECENSEMENT ARCHITECTURAL : Bâtiments non recensés

SERVITUDES : ID.2001/1846 : Canalisation(s) écoulement des eaux  
ID.2001/1847 : Zone/quartier : restriction de plantation  
ID.2001/1851 : Canalisation(s) souterraines d'électricité  
ID.2001/1855 : Canalisation(s) souterraines d'électricité  
ID.2001/2279 : Passage à pied et pour tous véhicules


LA REALISATION DE CE PROJET IMPLIQUE UNE MISE A JOUR DU PLAN RF

LE(S) PROPRIETAIRE(S) : - Association intercommunale pour l'épuration des eaux usées de la région morgienne (parcelle 2022)  
SCEAU DE L'AUTORITE

- Pour l'Etat de Vaud (DP 120)

DÉTAILS DES COTES ET CANALISATIONS, VOIR PLAN DE L'INGÉNIEUR

LES ÉLÉMENTS, A DÉMOLIR AINSI QUE LES ARBRES A ABATTRE SONT FIGURÉS SUR LE PLAN DE DÉMOLITION ANNEXE.

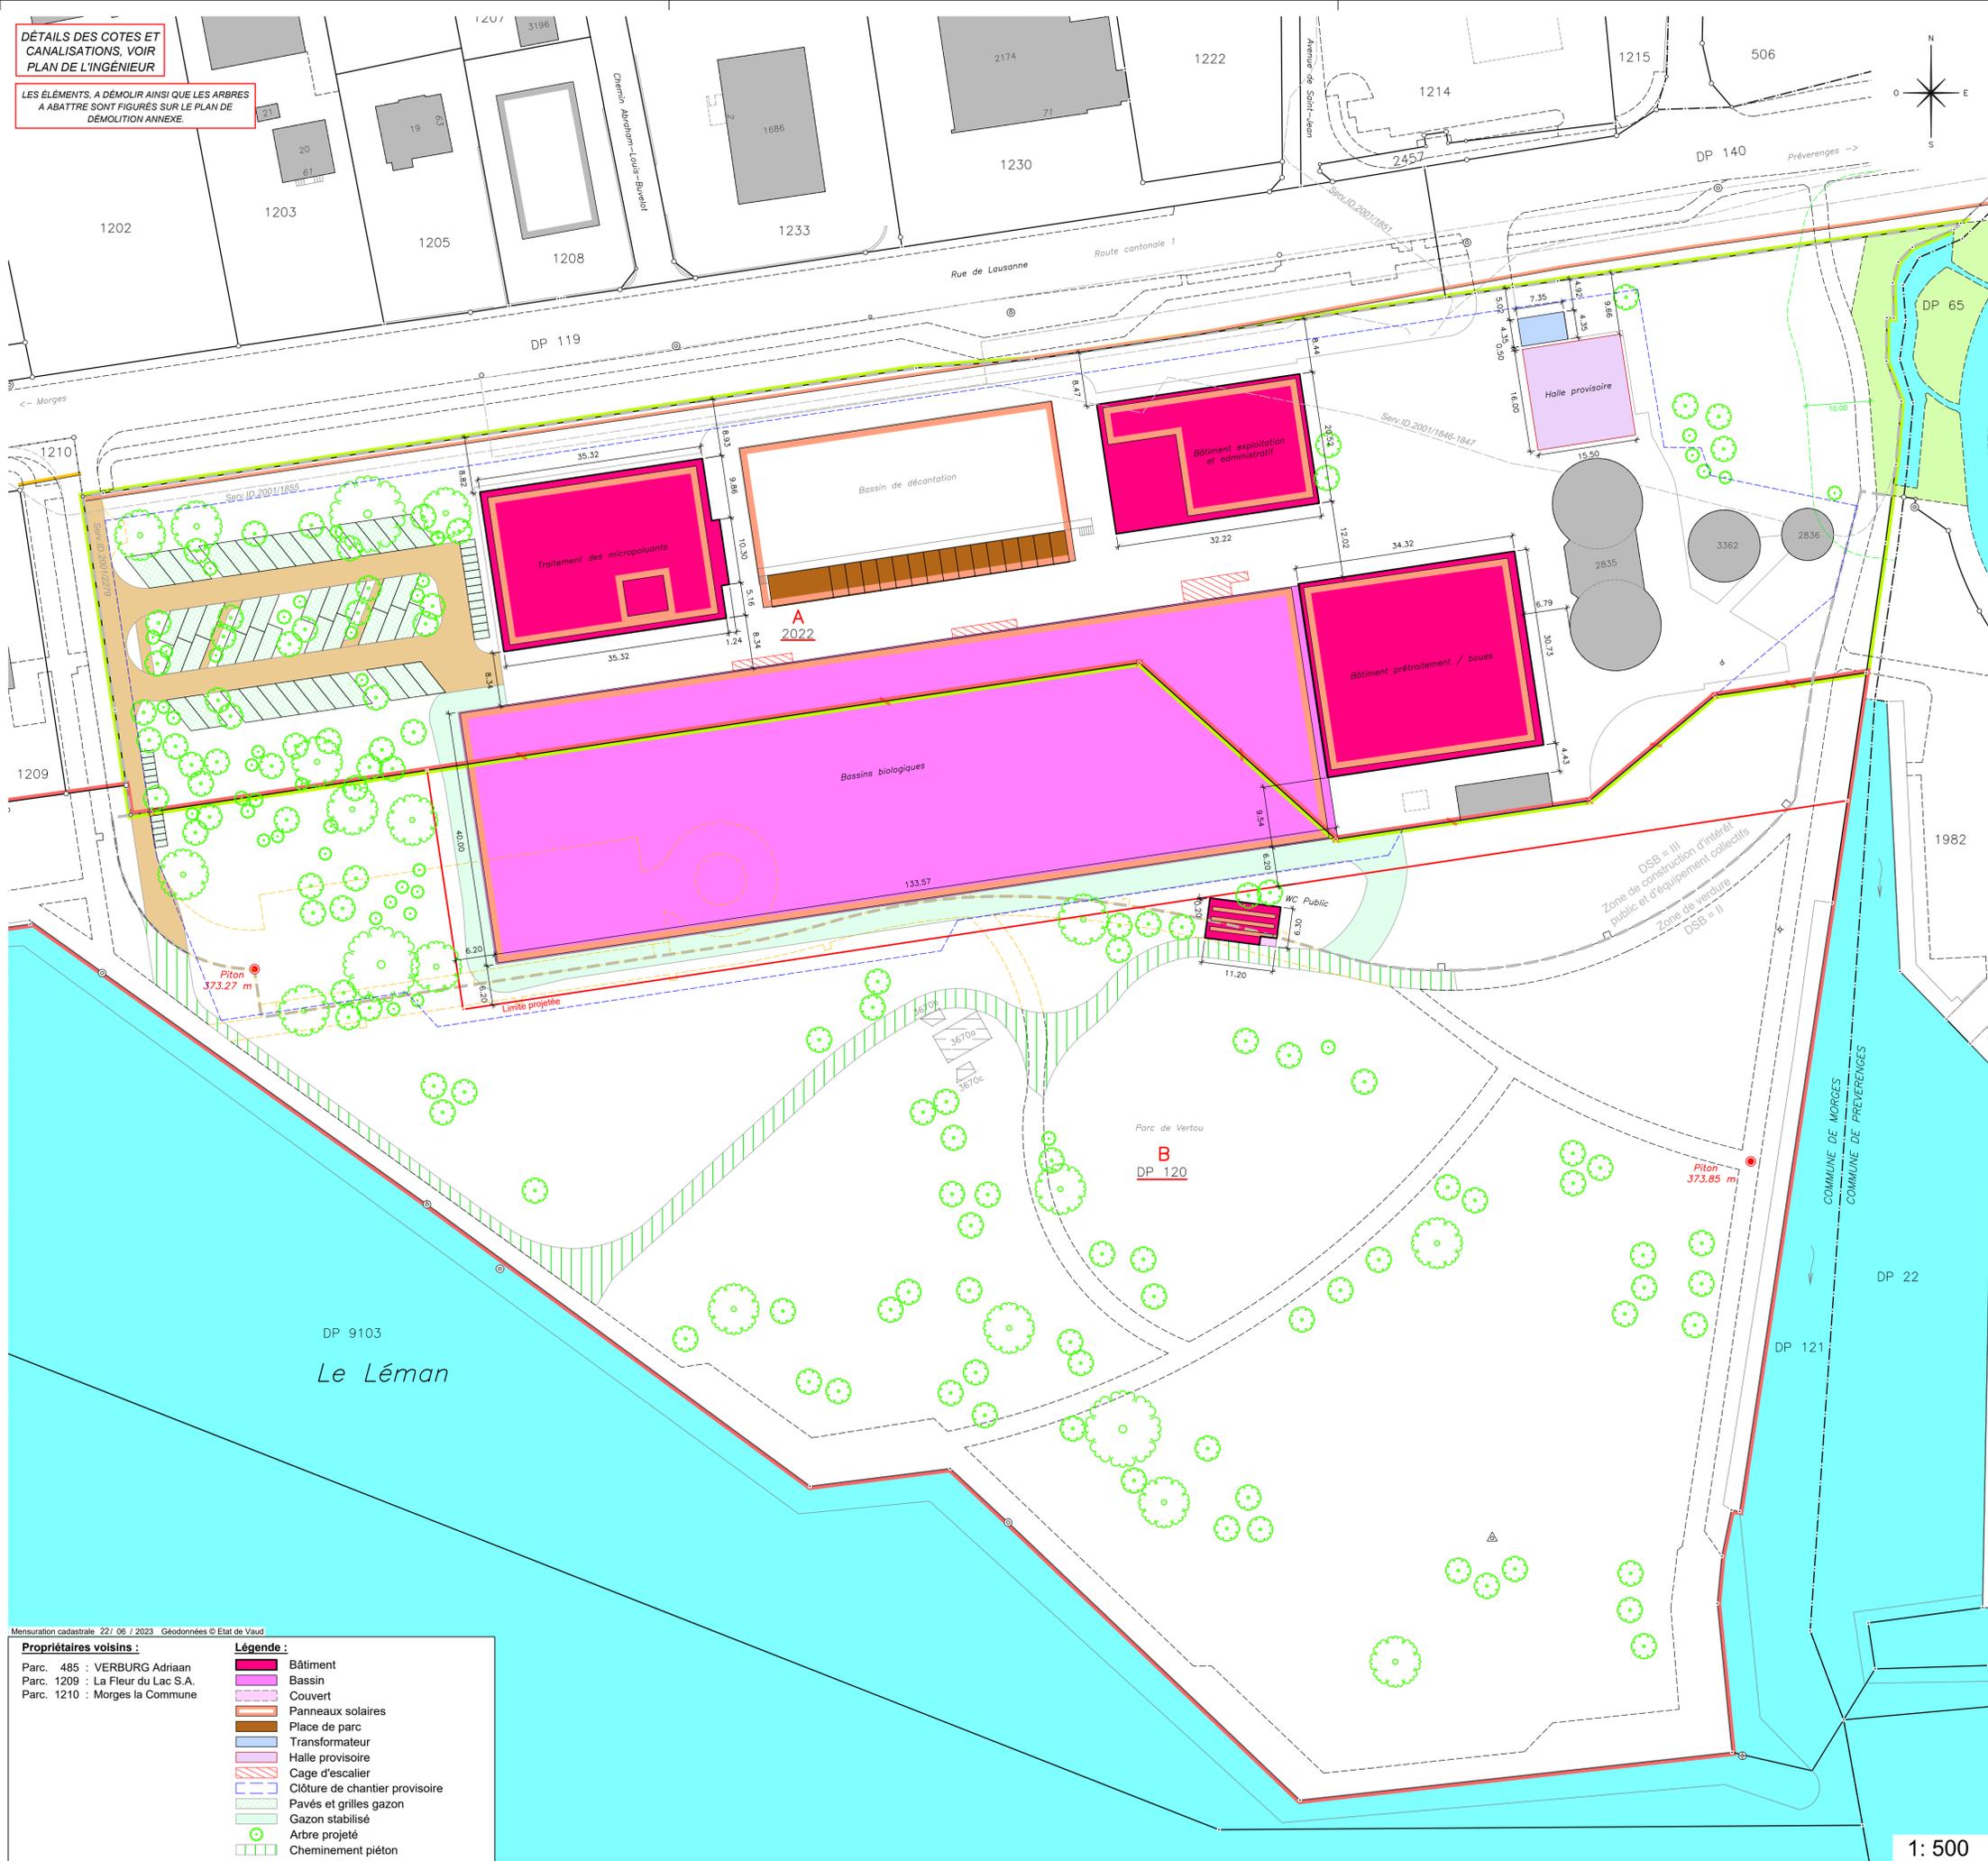

Mensuration cadastrale 22 / 06 / 2023 Géodonnées © Etat de Vaud

Propriétaires voisins :

Parc. 485 : VERBURG Adriaan  
Parc. 1209 : La Fleur du Lac S.A.  
Parc. 1210 : Morges la Commune

Légende :

- Bâtiment
- Bassin
- Couvert
- Panneaux solaires
- Place de parc
- Transformateur
- Halle provisoire
- Cage d'escalier
- Clôture de chantier provisoire
- Pavés et grilles gazon
- Gazon stabilisé
- Arbre projeté
- Cheminement piéton

Morges, le 3 avril 2024

MOSINI et CAVIEZEL SA  
Ingénieurs EPF-SIA  
Géomètres officiels  
Morges Montricher Assens Rolle  
Rue Louis-de-Savoie 72 1110 Morges  
Tel. 021 8055200 morges@mc-sa.ch



DOSSIER N°	13'266.06
INDICE	2b
DESSINE	MB
CONTROLE	GC

Format 60x84 cm

1: 500