



COUPE AA'
Echelle 1/150è

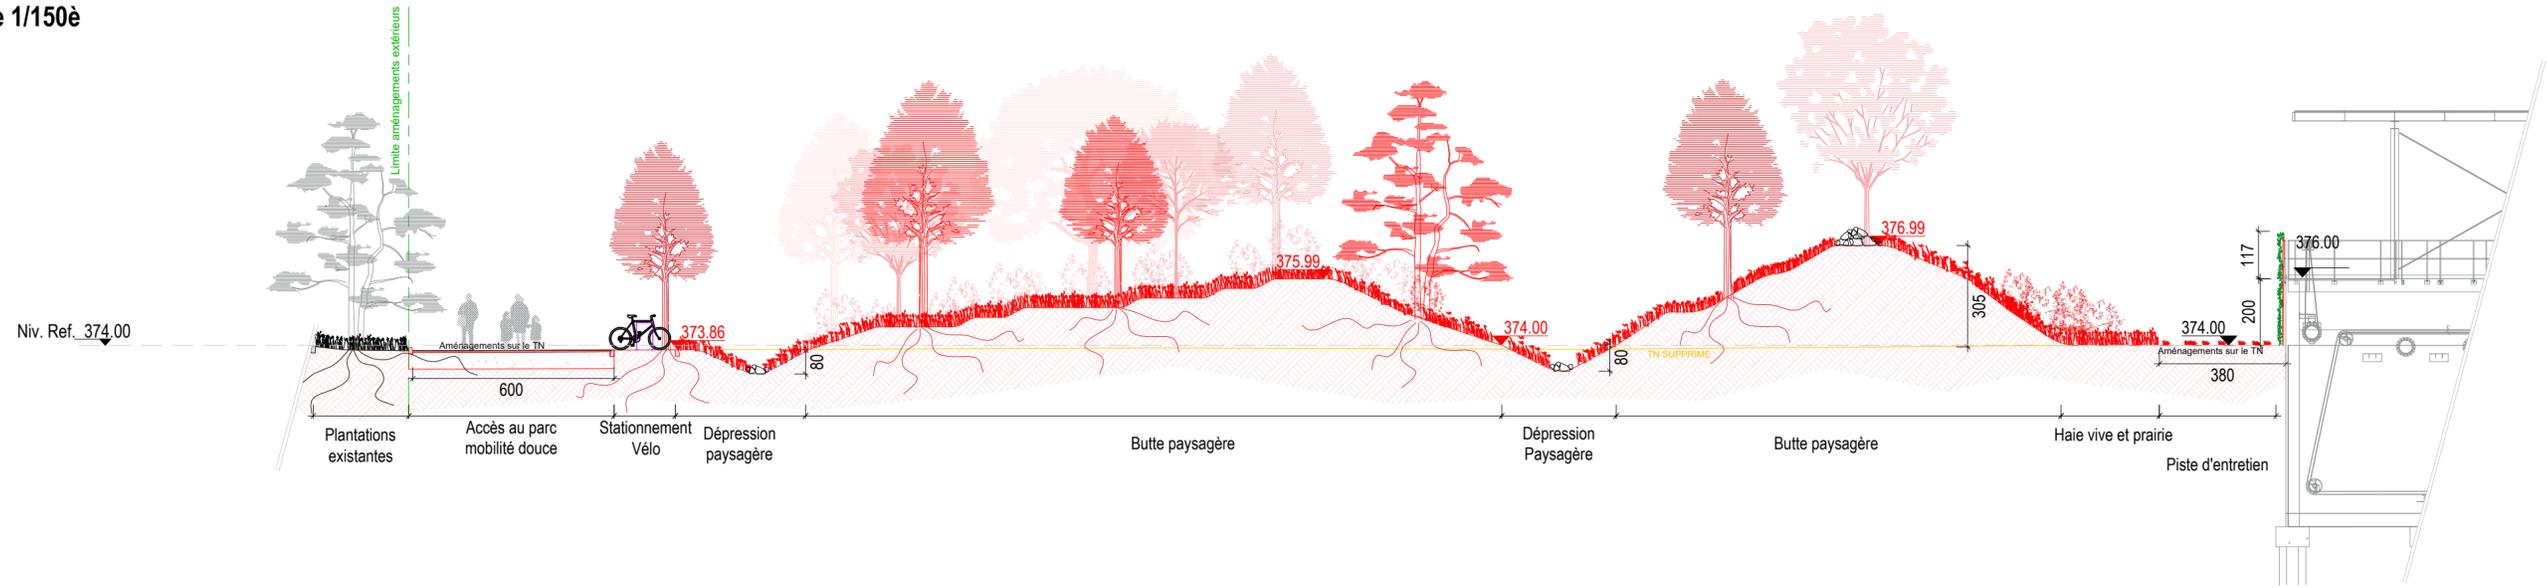

COUPE BB'
Echelle 1/150è

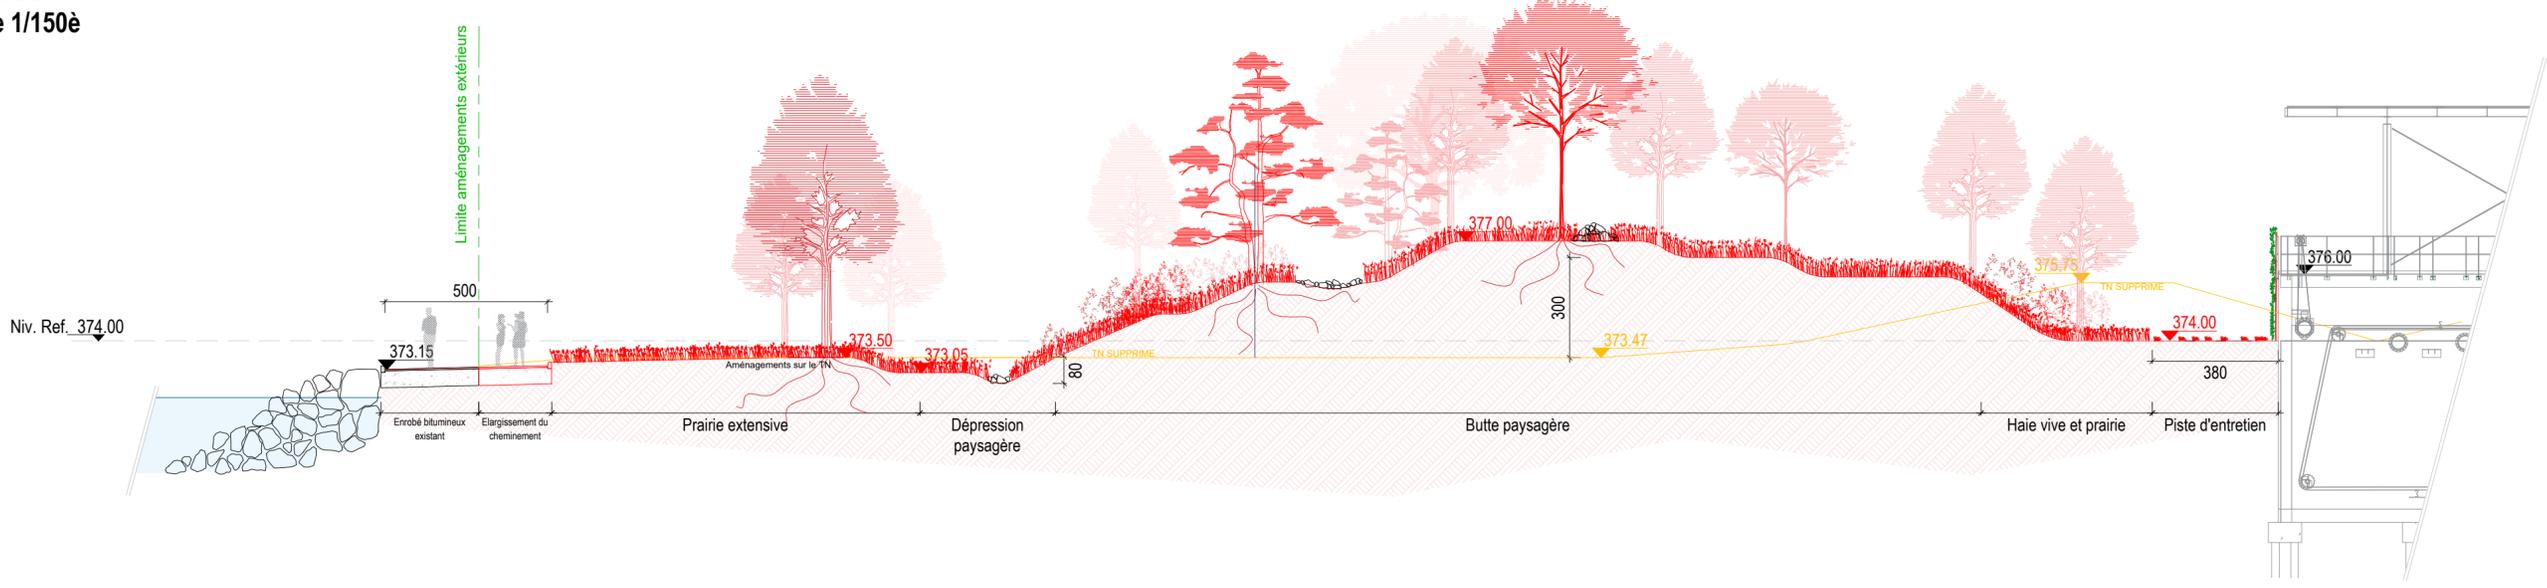

ENQUETE

PIECE DEPOSEE A L'ENQUETE
A la direction de l'Urbanisme, constructions et espace public
Commune de Morges

MAITRE D'OUVRAGE ET PROPRIETAIRE PARCELLE 2022
Epuraton Région Morgienne(ERM)

Le Président : LE : La Secrétaire:


INGENIEUR, AUTEUR DU PROJET

Chef de projet : Triform SA
LE :

PROPRIETAIRE DU DDP 120

Canton de Vaud (DGE)
Domaine public des eaux
LE :

PLAN DE SITUATION
Echelle 1/500è

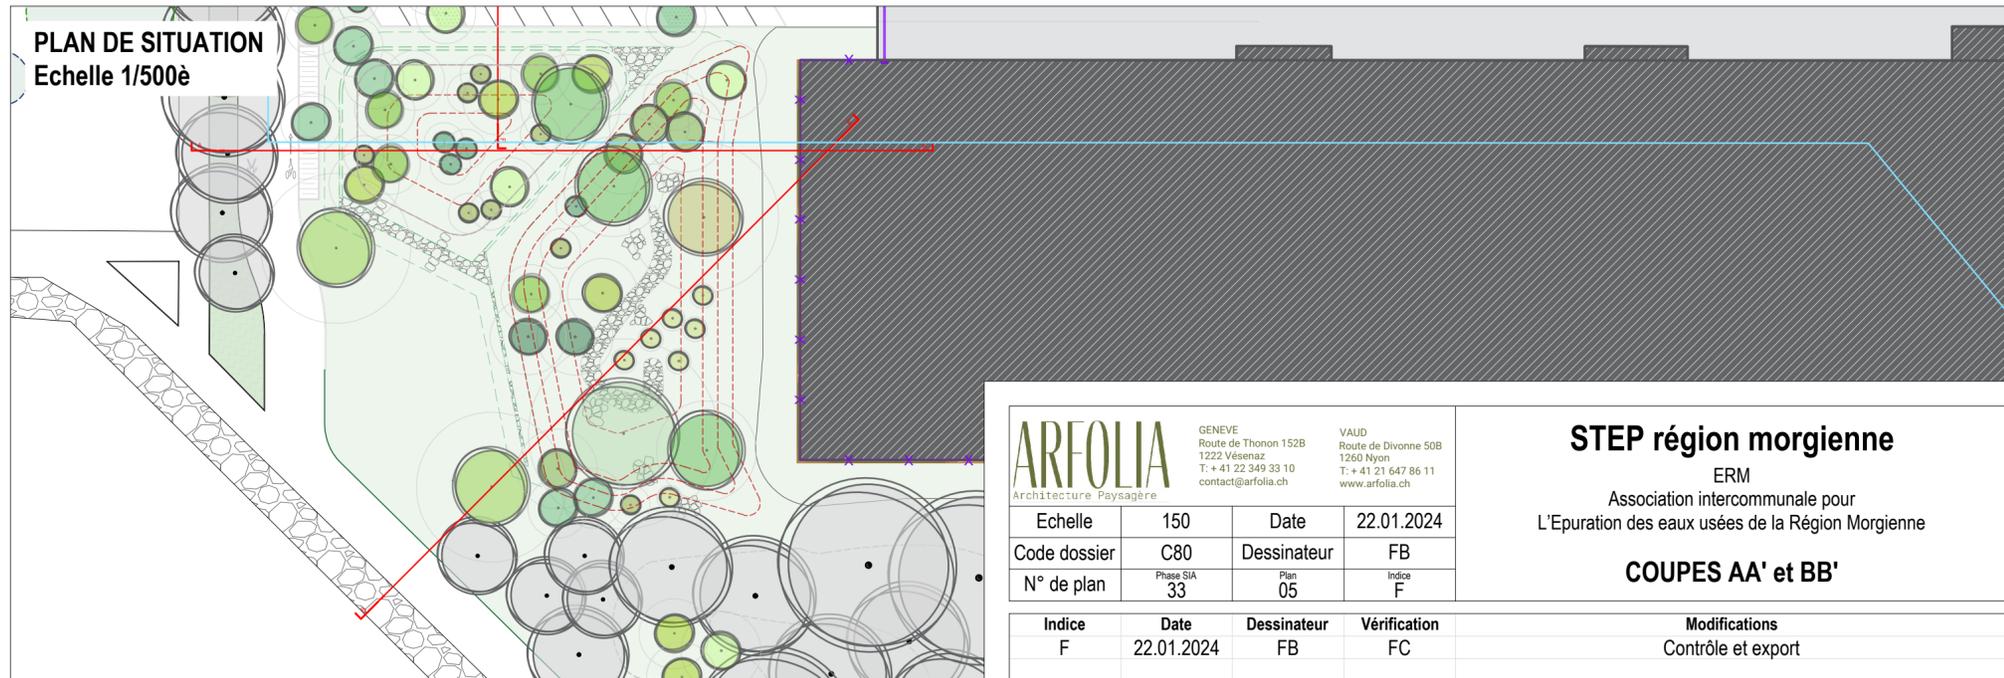

ARFOLIA Architecture Paysagère		GENEVE Route de Thonon 152B 1222 Vésenaz T: +41 22 349 33 10 contact@arfolia.ch		VAUD Route de Divonne 50B 1260 Nyon T: +41 21 647 86 11 www.arfolia.ch	
Echelle	150	Date	22.01.2024		
Code dossier	C80	Dessinateur	FB		
N° de plan	Phase SIA 33	Plan	05 Indice F		
Indice	Date	Dessinateur	Vérification		
F	22.01.2024	FB	FC		

STEP région morgienne

ERM
Association intercommunale pour
L'Epuraton des eaux usées de la Région Morgienne

COUPES AA' et BB'

Modifications
Contrôle et export