



## PLAN DE PROTECTION INCENDIE


RGP Concepts Sàrl  
Chemin du Trésillon 7  
1318 Pompaples  
20.03.2024 / JR

Patrice Robert-Grandpierre  
Expert AEAI n° 06512437  
021 512 91 95  
patrice@rgpconcepts.ch

**RGP**  
CONCEPTS

### Légende :

-  Escalier pour accès sous-sol
-  Issue de secours et accès sapeurs-pompiers
-  Accès camion SP
-  Borne hydrante

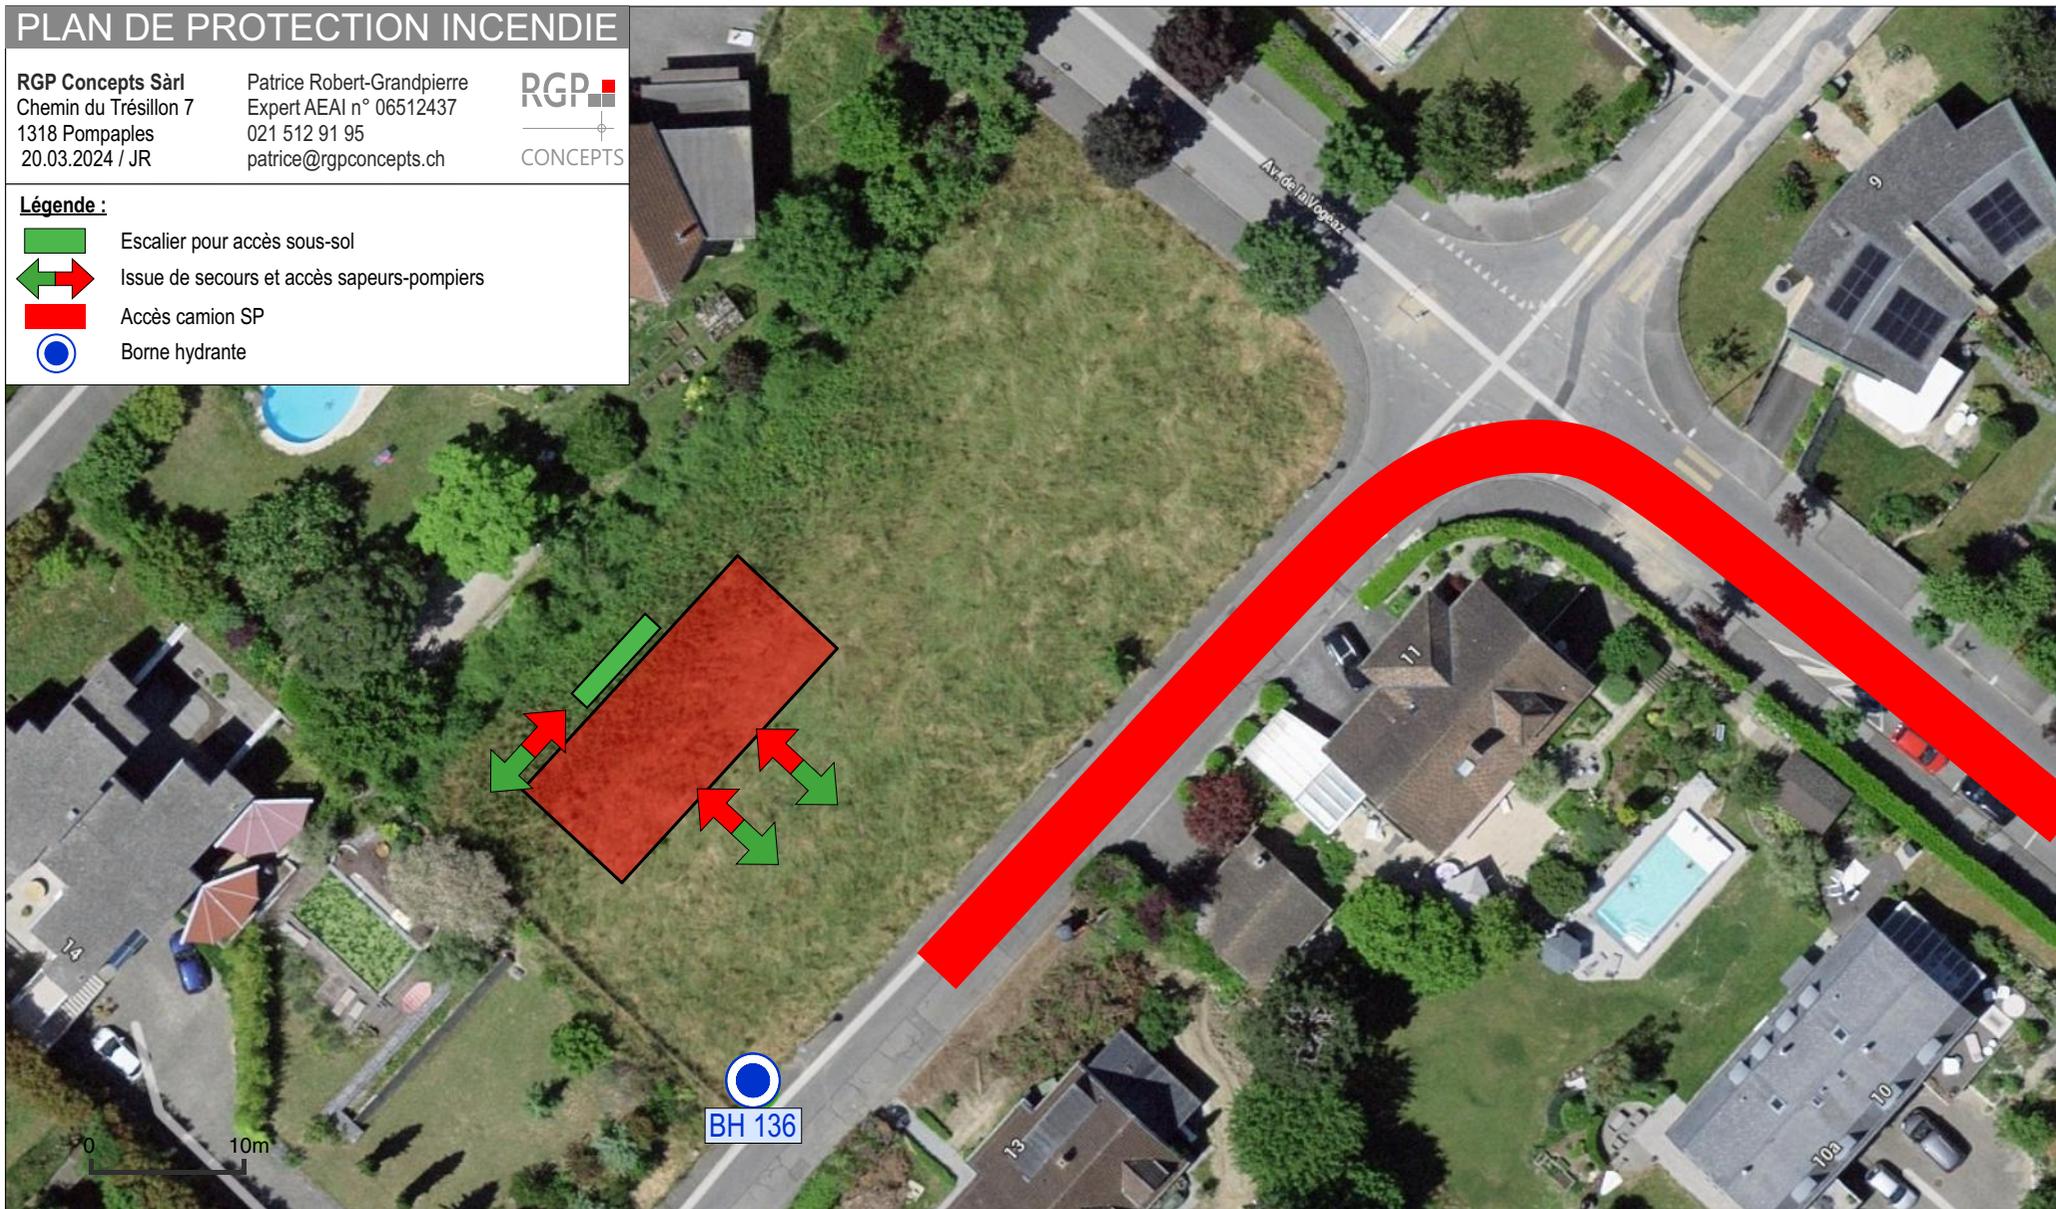

# PLAN DE PROTECTION INCENDIE

RGP Concepts Sàrl  
Chemin du Trésillon 7  
1318 Pompaples

Patrice Robert-Grandpierre  
Expert AEAI n° 06512437  
021 512 91 95  
patrice@rgpconcepts.ch

Version : 1.0  
Date : 20.03.2024  
Auteur : JR




DESCRIPTION DU BÂTIMENT	RÉSISTANCE AU FEU DES PARTIES DE CONSTRUCTION				
	Système porteur	Dalles d'étages	Compartmentage coupe-feu	Voie d'évacuation horizontale (VEH)	Voie d'évacuation verticale (VEV)
Affectation : 2 logements					
Géométrie : bâtiment de faible hauteur (< 11 m)	Niveaux souterrains	R 60	EI 60	EI 60	----
TRAVAUX PRÉVUS	Niveaux hors terre	R 30	EI 30	EI 30	----
Construction de deux villas jumelles	Dernier niveaux	Pas d'exigence	----	EI 30	----

**Voies d'évacuation et de sauvetage**



- Sortie de secours
- Largeur voie d'évacuation
- Longueur voie d'évacuation

**Portes coupe-feu**

- Porte / fermeture EI 30

**Gaine de cheminée**

- Résistance au feu EI 30-RF1 résistant durablement à la chaleur

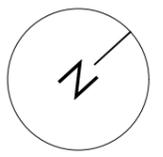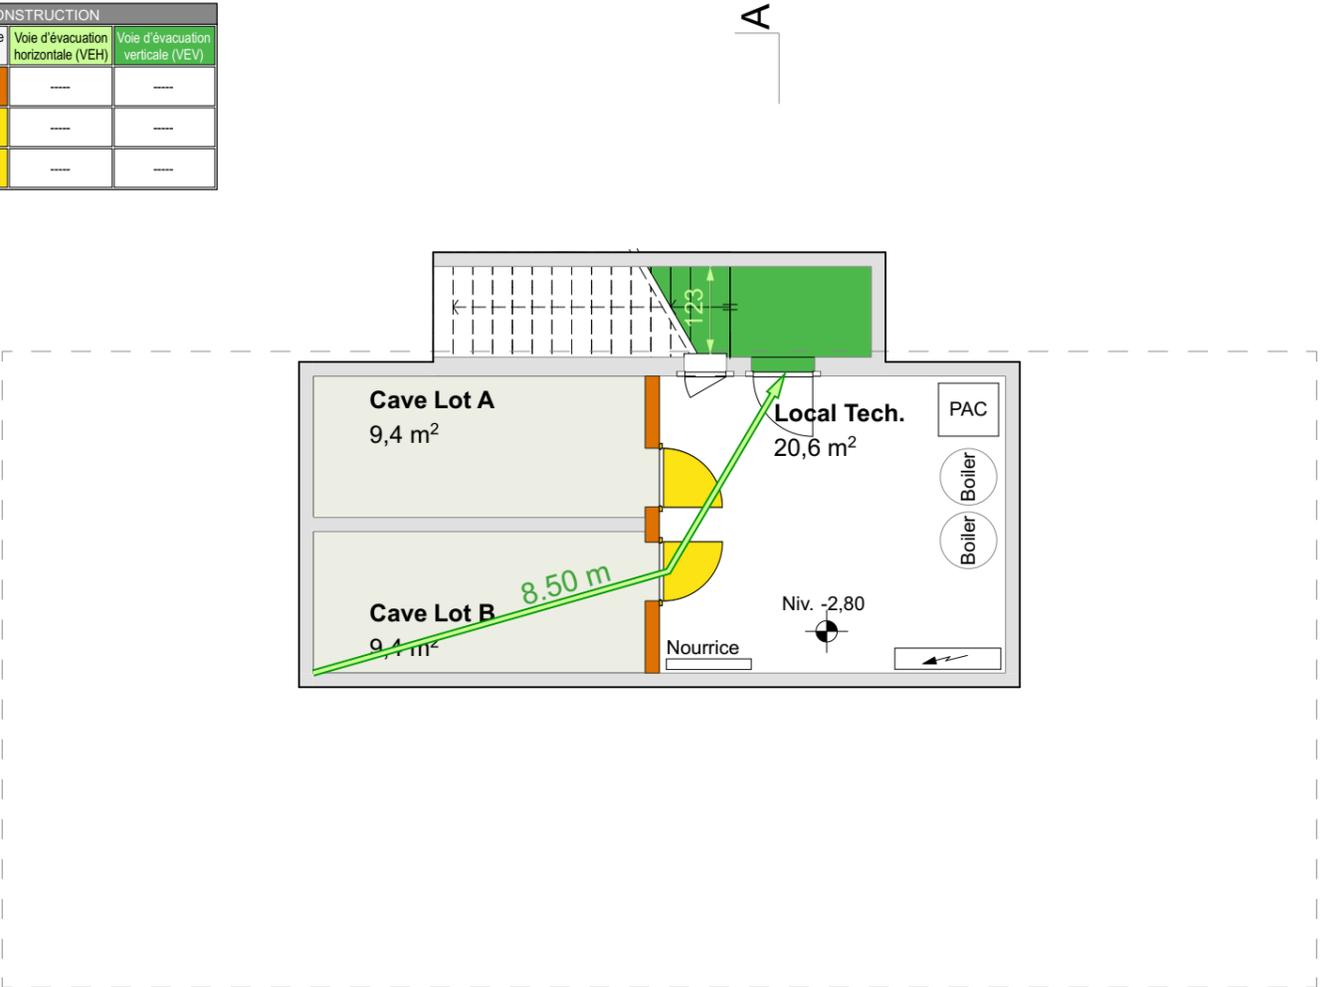

**Construction de deux villas jumelles**  
Parcelle n°1456 - Propriété de Mme Dreyfus  
Chemin de Bel-Horizon - 1110 Morges

**EN100-01**

**Enquête - Sous-sol**

Echelle : 1:200  
Date : 08.03.2024 - GB

# PLAN DE PROTECTION INCENDIE

RGP Concepts Sàrl  
Chemin du Trésillon 7  
1318 Pompaples

Patrice Robert-Grandpierre  
Expert AEA1 n° 06512437  
021 512 91 95  
patrice@rgpconcepts.ch

Version : 1.0  
Date : 20.03.2024  
Auteur : JR

*Patrice Robert-Grandpierre*  
RGP CONCEPTS

Limite de propriété

DESCRIPTION DU BÂTIMENT	RÉSISTANCE AU FEU DES PARTIES DE CONSTRUCTION				
Affectation : 2 logements	Système porteur	Dalles d'étages	Compartmentage coupe-feu	Voie d'évacuation horizontale (VEH)	Voie d'évacuation verticale (VEV)
Géométrie : bâtiment de faible hauteur (< 11 m)	Niveaux souterrains R 60	EI 60	EI 60	----	----
TRAVAUX PRÉVUS	Niveaux hors terre R 30	EI 30	EI 30	----	----
Construction de deux villas jumelles	Dernier niveaux Pas d'exigence	----	EI 30	----	----

**Voies d'évacuation et de sauvetage**


- Sortie de secours
- Largeur voie d'évacuation
- Longueur voie d'évacuation

**Portes coupe-feu**

- Porte / fermeture EI 30

**Gaine de cheminée**

- Résistance au feu EI 30-RF1 résistant durablement à la chaleur

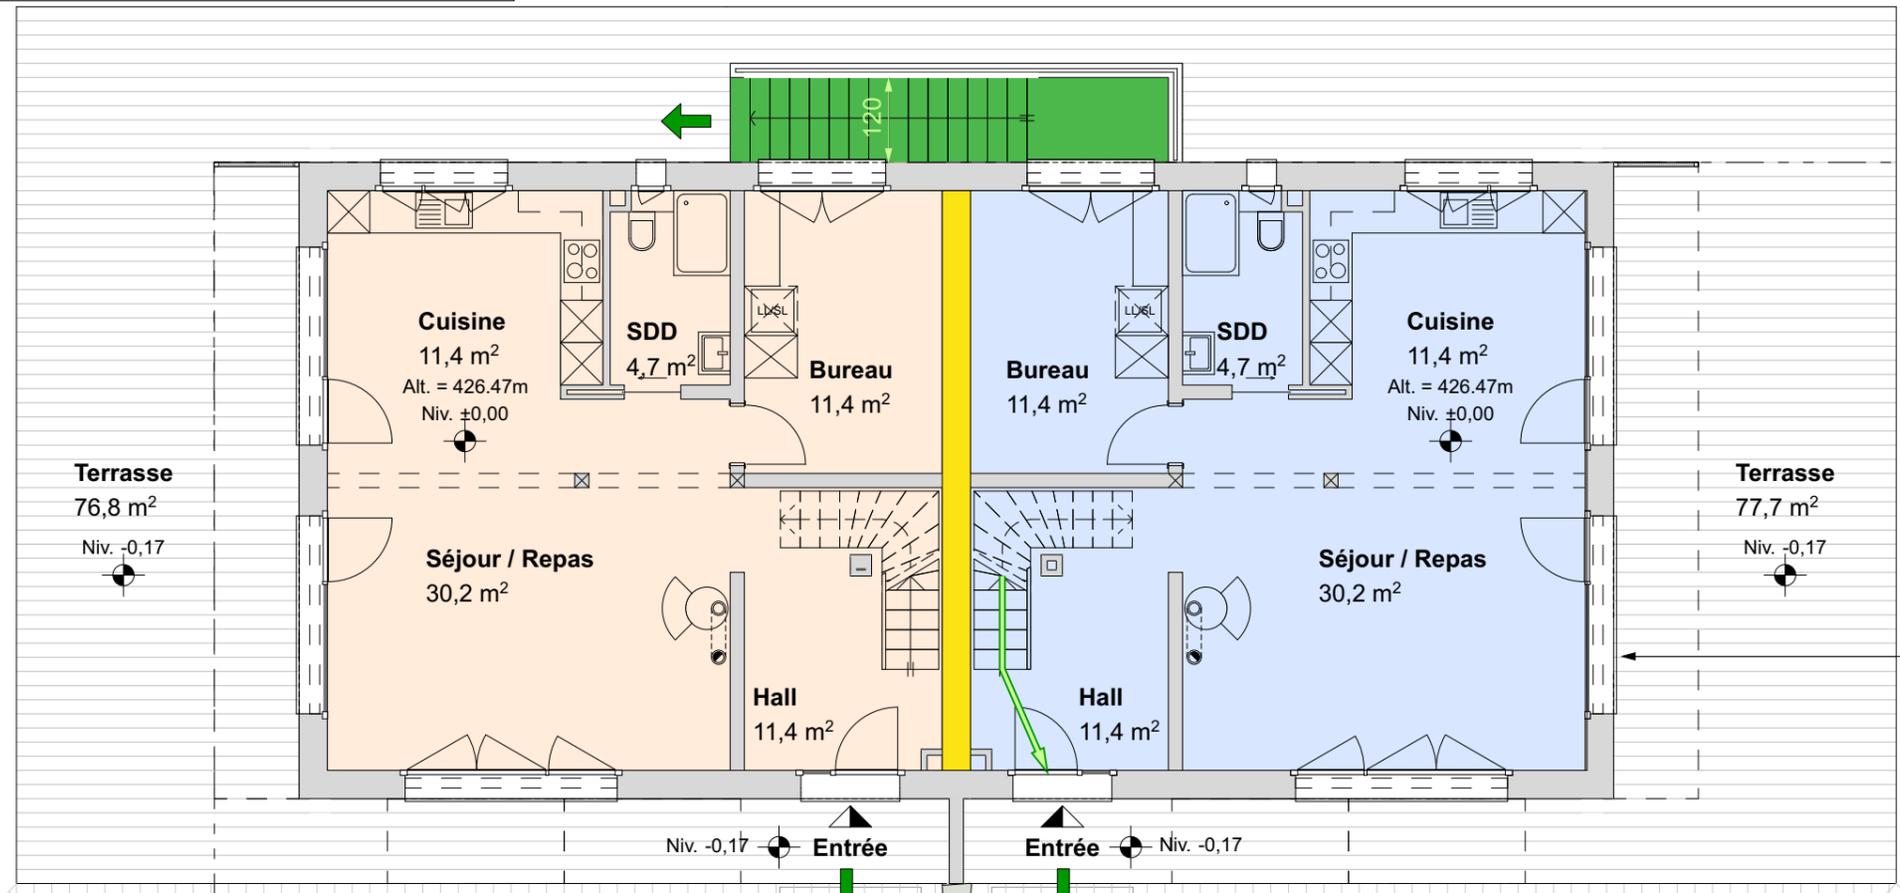

Limite de construction

1455

Terrasse  
76,8 m²  
Niv. -0,17


Terrasse  
77,7 m²  
Niv. -0,17

Borne de recharge  
Niveau: -1,72

Pavés  
166,8 m²  
Niv. -1,72

Parcelle n°1456  
Total : 1935m²

Borne de recharge

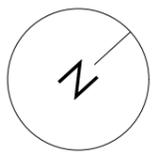

**Construction de deux villas jumelles**  
Parcelle n°1456 - Propriété de Mme Dreyfus  
Chemin de Bel-Horizon - 1110 Morges

**EN100-02**

**Enquête - Rez-de-chaussée**

Echelle : 1:200

Date : 08.03.2024 - GB



Rte d'Allaman 37 - 1163 Etoy - Tél. 021 807 41 86

Nouveau Arbre majeur

Places vélo

Place moto

Place moto

Places vélo

Nouveau Arbre majeur

Limite de construction

# PLAN DE PROTECTION INCENDIE

RGP Concepts Sàrl  
Chemin du Trésillon 7  
1318 Pompaples


Patrice Robert-Grandpierre  
Expert AEAI n° 06512437  
021 512 91 95  
patrice@rgpconcepts.ch

Version : 1.0  
Date : 20.03.2024  
Auteur : JR


*Robert-Grandpierre*  
RGP  
CONCEPTS

DESCRIPTION DU BÂTIMENT	RÉSISTANCE AU FEU DES PARTIES DE CONSTRUCTION				
	Système porteur	Dalles d'étages	Compartmentage coupe-feu	Voie d'évacuation horizontale (VEH)	Voie d'évacuation verticale (VEV)
Affectation : 2 logements	R 60	EI 60	EI 60	----	----
Géométrie : bâtiment de faible hauteur (< 11 m)	R 60	EI 60	EI 60	----	----
TRAVAUX PRÉVUS					
Niveaux souterrains	R 30	EI 30	EI 30	----	----
Niveaux hors terre	R 30	EI 30	EI 30	----	----
Construction de deux villas jumelles	Dernier niveaux	Pas d'exigence	EI 30	----	----

- Voies d'évacuation et de sauvetage**
- ➔ Sortie de secours
  - ➔ m Largeur voie d'évacuation
  - ➔ m Longueur voie d'évacuation
- Portes coupe-feu**
- Porte / fermeture EI 30
- Gaine de cheminée**
- Résistance au feu EI 30-RF1 résistant durablement à la chaleur

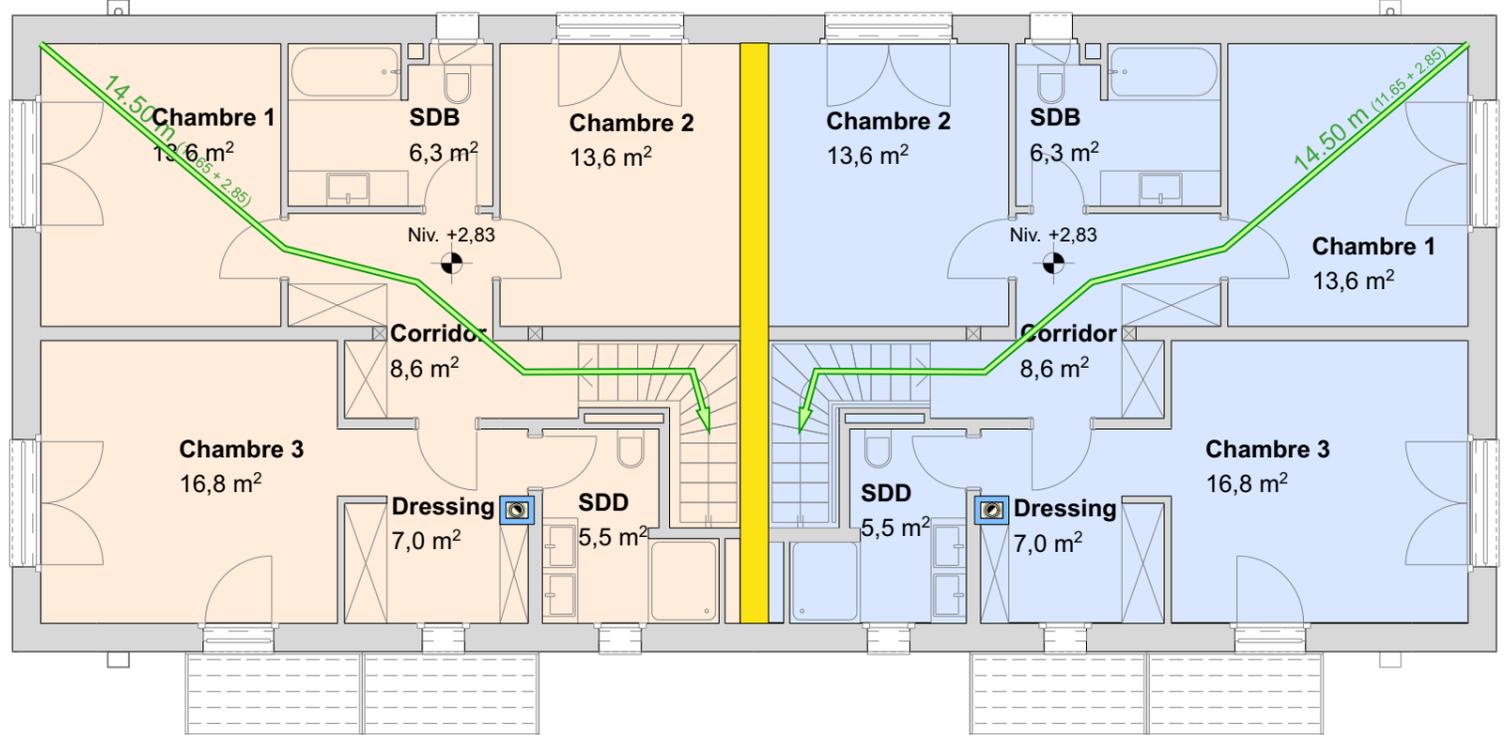

14.50m (11.65 + 2.85)

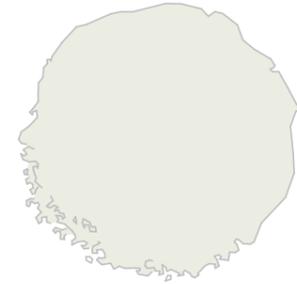

**Construction de deux villas jumelles**  
Parcelle n°1456 - Propriété de Mme Dreyfus  
Chemin de Bel-Horizon - 1110 Morges

**EN100-03**

**Enquête - Etage**

Echelle : 1:200

Date : 08.03.2024 - GB

# PLAN DE PROTECTION INCENDIE

RGP Concepts Sàrl  
Chemin du Trésillon 7  
1318 Pompaples

Patrice Robert-Grandpierre  
Expert AEAI n° 06512437  
021 512 91 95  
patrice@rgpconcepts.ch

Version : 1.0  
Date : 20.03.2024  
Auteur : JR

*Patrice Robert-Grandpierre*

RGP  
CONCEPTS

DESCRIPTION DU BÂTIMENT	RÉSISTANCE AU FEU DES PARTIES DE CONSTRUCTION				
	Système porteur	Dalles d'étages	Compartimentage coupe-feu	Voie d'évacuation horizontale (VEH)	Voie d'évacuation verticale (VEV)
Affectation : 2 logements					
Géométrie : bâtiment de faible hauteur (< 11 m)	Niveaux souterrains	R 60	EI 60	EI 60	----
TRAVAUX PRÉVUS	Niveaux hors terre	R 30	EI 30	EI 30	----
Construction de deux villas jumelles	Dernier niveaux	Pas d'exigence	----	EI 30	----

**Voies d'évacuation et de sauvetage**


- Sortie de secours
- Largeur voie d'évacuation
- Longueur voie d'évacuation

**Portes coupe-feu**

- Porte / fermeture EI 30

**Gaine de cheminée**

- Résistance au feu EI 30-RF1 résistant durablement à la chaleur

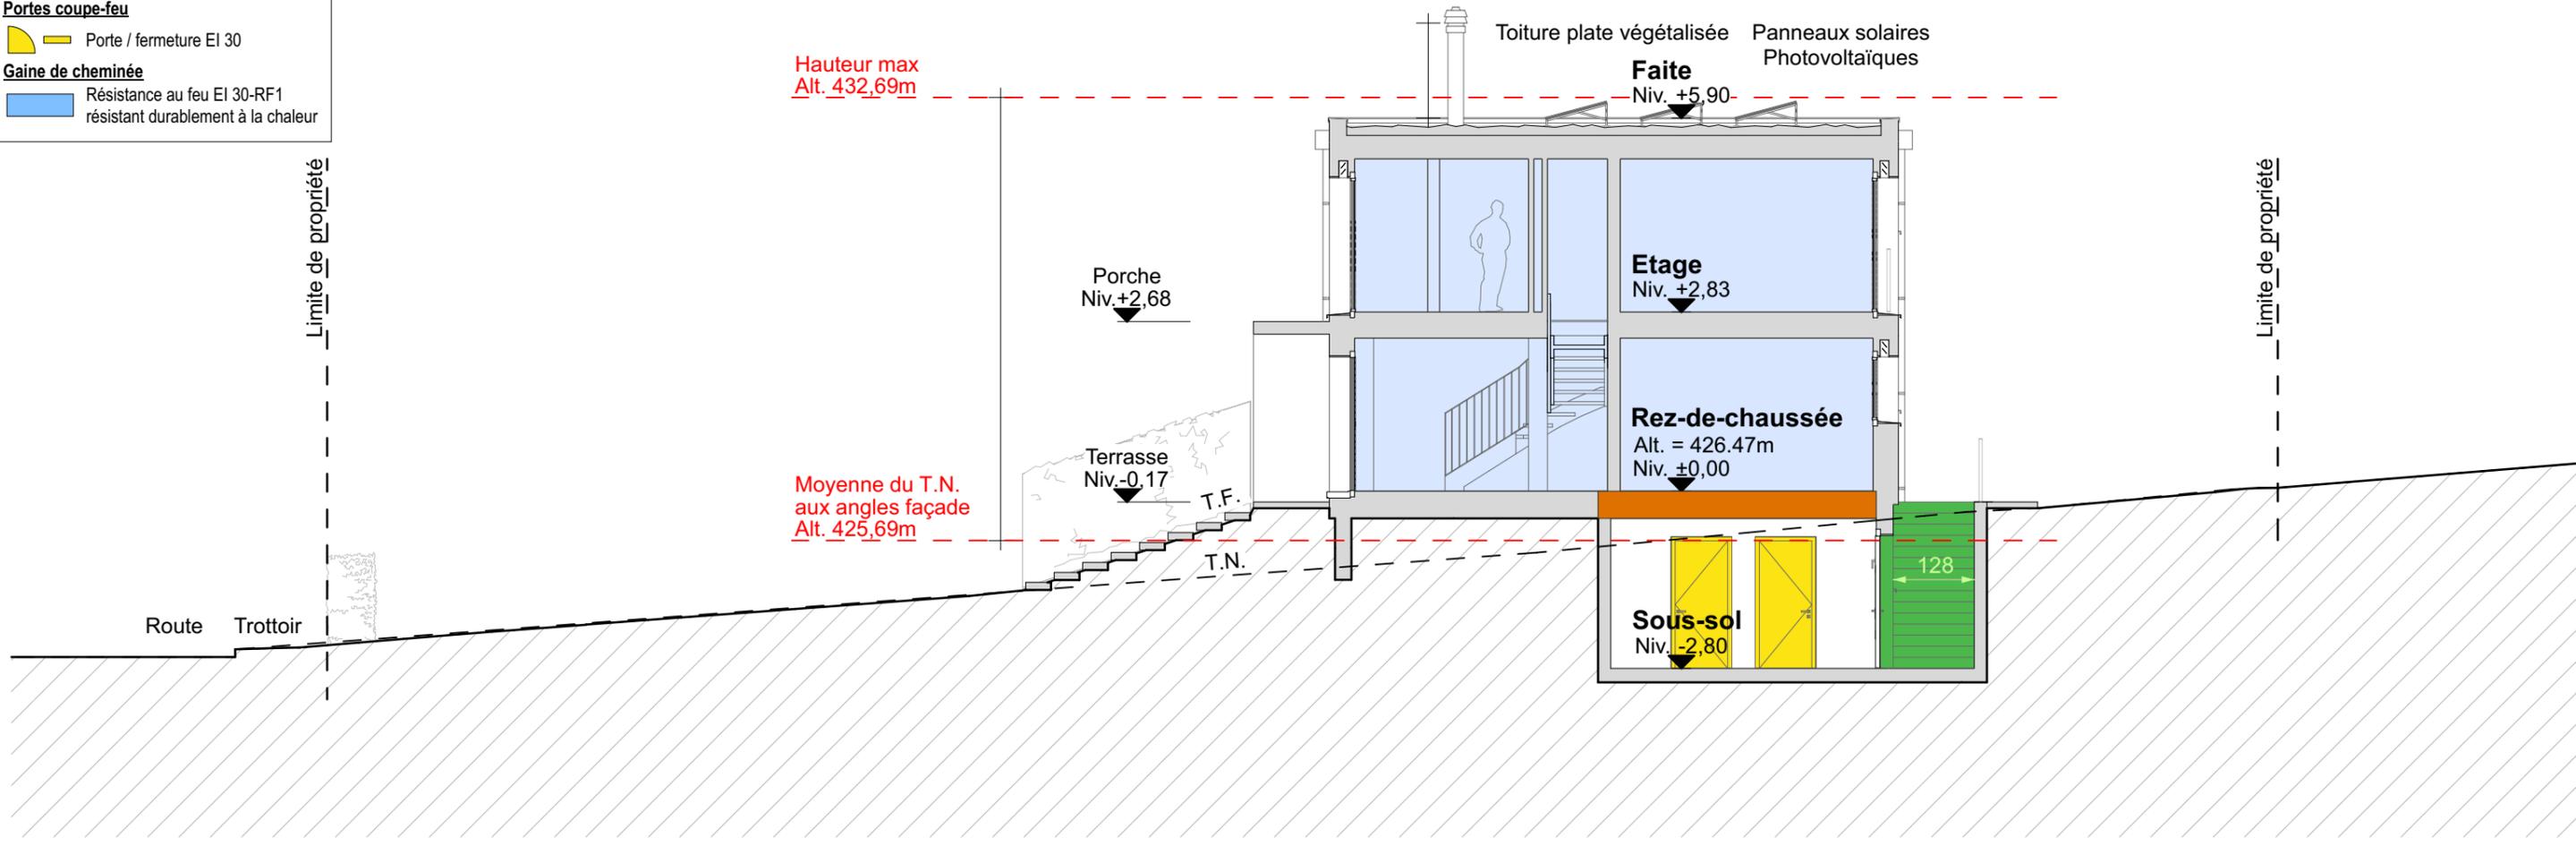

**Construction de deux villas jumelles**  
Parcelle n°1456 - Propriété de Mme Dreyfus  
Chemin de Bel-Horizon - 1110 Morges

**EN100-04**

Echelle : 1:200

Date : 08.03.2024 - GB

**Enquête - Coupe A - A**