PPA PRAIRIE / EGLANTINE - EQUIPEMENTS & INFRASTRUCTURES
VILLE DE MORGES

PIECE N° **4**

MISE A L'ENQUETE

PROFILS TYPES 1:50

LOT 1
CHEMIN DE TOLOCHENAZ

Maître de l'ouvrage:
Ville de Morges

Auteur du projet:
Afry Suisse SA

N° de projet	N° de plan	Date:	03.12.2024	Établi par:	CP
75 0071	301	Echelle:	1:50	Contrôle par:	SD
		Format:	60 x 63	Validé par:	SD

Indice	Date	Dessinateur	Contrôlé	Validé	Modifications
A					
B					
C					

AFRY Suisse SA
Place de l'Europe 9
CH-1010 Lausanne
Tel. +41 21 619 91 00
lausanne@afry.com www.afry.ch

X:\3-BU\CH\prj\BU_Transp\750071_Morges_PPA_Prairie_Eglantine\05_PLANS\33_PA\DEPOT_PUBLIC\PLANS\DWG\750071_301_dp_profils_types.dwg

Profil type 1

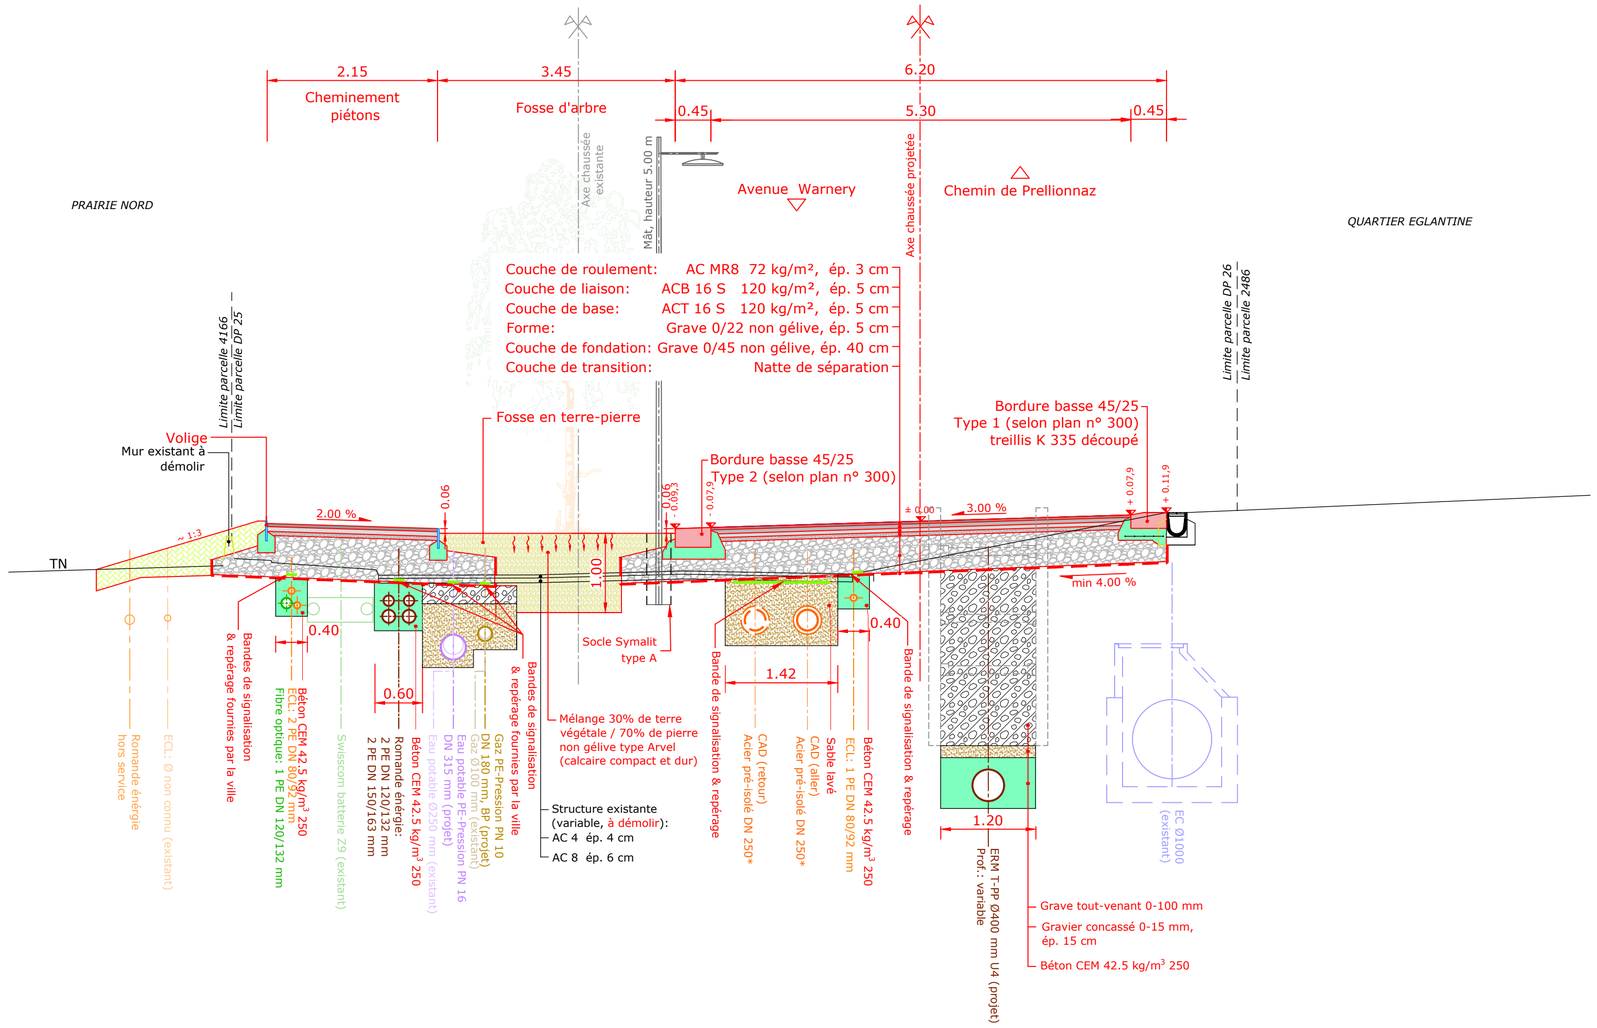
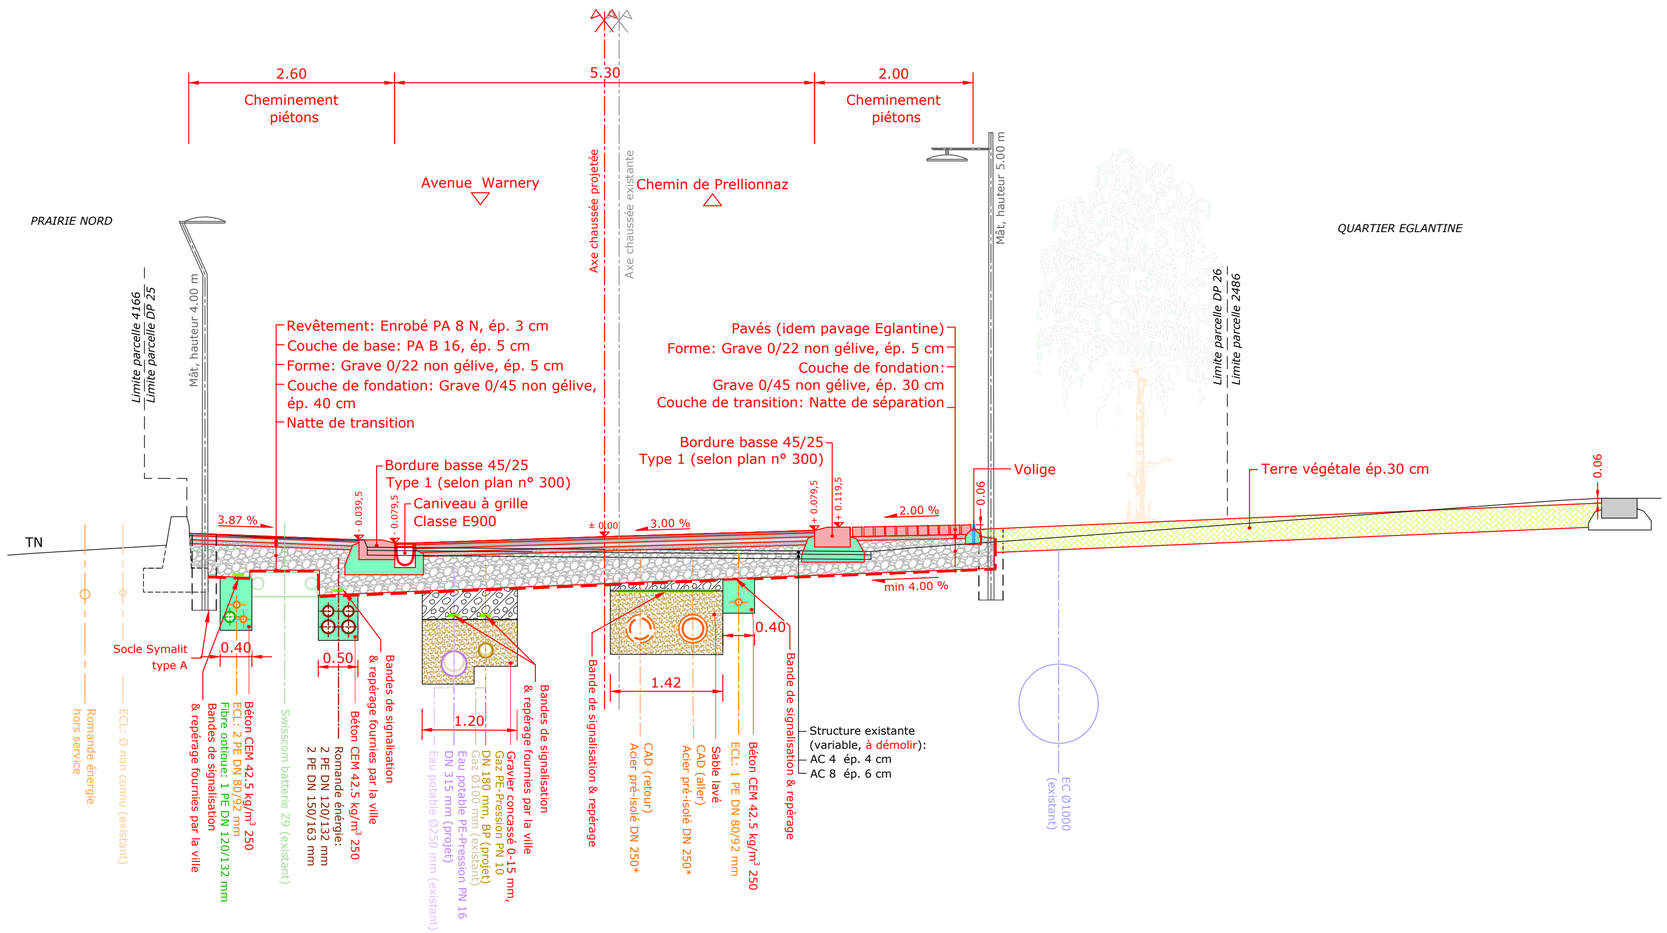
Profil type 2