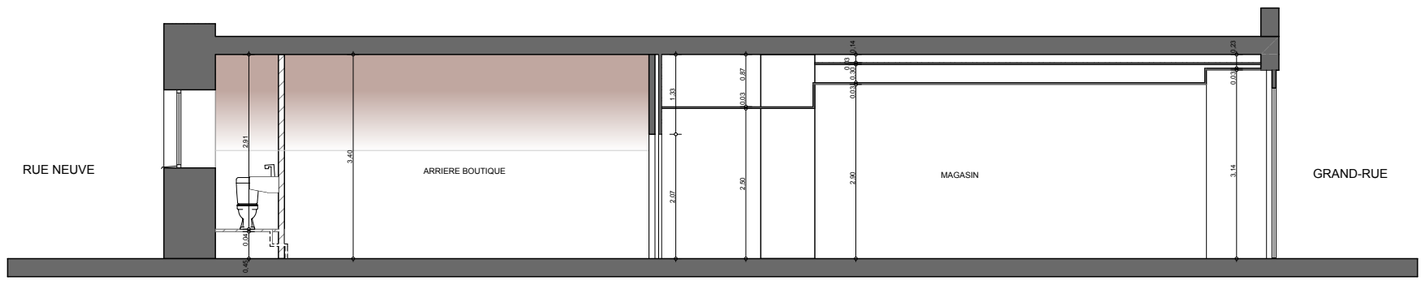

COUPE A-A

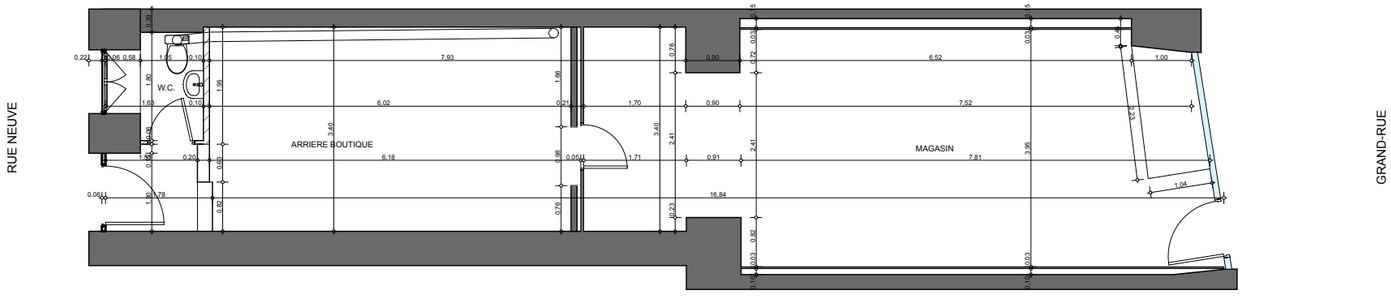

Ouvrage :		Maître d'ouvrage:			Maître d'oeuvre		
CHANGEMENT D'AFFECTATION GRAND-RUE, 6, 1110 MORGES		ABUZER ARPAT			VILLAT & ASSOCIES 2, BIS Rue Baylon, 1227 Carouge		
N° de plan: 01-06	Titre: PLAN & COUPE ETAT EXISTANT	Echelle : 1:100	Format : A 3	N° de projet : #PIn	Dessinateur: S.G.	Date : 12.11.2024	Etat du projet :

/Users/parallels/Desktop/PARALLELS_ARCHITECTURE/ARCHITECTURE_2024/Dossiers en cours/Morges/MORGES_PLAN_PROJET_1:100/Morges_Take_Away_07.11.24.pln