



Commune : Morges

N° parcelle : 566

Objet : Construction d'un immeuble de 5 logements Minergie avec parking souterrain

Installation (→ si plusieurs installations, utiliser plusieurs formulaires)

Désignation : Installation simple-flux hygroréglable
Genre/type d'installation : Simple flux air repris
Air recyclé : non oui (→ joindre le schéma de principe)
Débit maximum : _____ m³/h d'air fourni 480 m³/h d'air repris
Surface ventilée : 428 m²
Chauffage de l'air : non oui → comment ? _____

Récupération de chaleur (RC) (article 35 RLVEne)

Technique de récupération : _____
performance du récupérateur : _____ % (≥ 70 %)

Cas spéciaux : simple flux maximum 1'000 m³/h d'air repris (total par immeuble)
 maximum 500 heures de fonctionnement annuel
 utilisation de la chaleur de l'air repris par : _____

Installation de refroidissement et/ou d'humidification

Humidification : non oui (→ remplir aussi le formulaire EN-VD-5)
Refroidissement : non oui (→ remplir aussi le formulaire EN-VD-5)



Rideau d'air chaud

Rideau d'air chaud : non oui ↓
 présence d'un sas d'entrée
 énergies renouvelables uniquement employées

Références normatives

Norme SIA 382/1, édition 2007

Explications/motifs de non-conformité et demande de dérogation

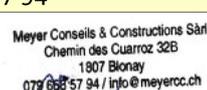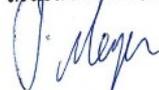Signatures Nom et adresse, ou tampon de l'entreprise Responsable, tél. Adresse mail : Lieu, date, signature :	Justificatif établi par : Meyer Conseils & Constructions Sàrl Chemin dea Cuarroz 32b, 1807 Blonay Frédéric Meyer, 079 658 57 94 info@meyercc.ch Blonay, le 17.01.2025	A REMPLIR PAR LE CANTON Le justificatif est certifié complet et correct
	 	

Ingénieur Thermicien
Meyer Conseils & Constructions Sàrl
Chemin des Cuarroz 32B
1807 Blonay
email : info@meyercc.ch
tél. : 079 658 57 94

Dessiné par : fm
Validé par : fm
Date de création : 17.01.2025
Indice modif. : .
Date modif. : .
Format : A3

THE 24069 EN 001 PL 00 - 1/100 0

Plans de ventilation
Plan du Rez-de-chaussée
CAMAC 239104



559

Alignement sous-sol

Arbre majeure à planter

haie


6 places vélos

Minergie Rez-de-chaussée 160 m3/h
Entrée d'air hygroréglable
Bouche d'extraction hygroréglable

visiteur



5

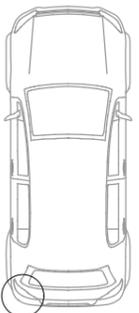

Pisc

Cèdre
Ø = 1.4m
couronne = 10.0m

565


566

Ingénieur Thermicien
Meyer Conseils & Constructions Sàrl
Chemin des Cuarroz 32B
1807 Blonay
email : info@meyercc.ch
tél. : 079 658 57 94

Dessiné par : fm
Validé par : fm
Date de création : 17.01.2025
Indice modif. : .
Date modif. : .
Format : A3

THE	24069	EN	002	PL	01	-	1/100	0	
-----	-------	----	-----	----	----	---	-------	---	--

Plans de ventilation
Plan du 1er Etage
CAMAC 239104

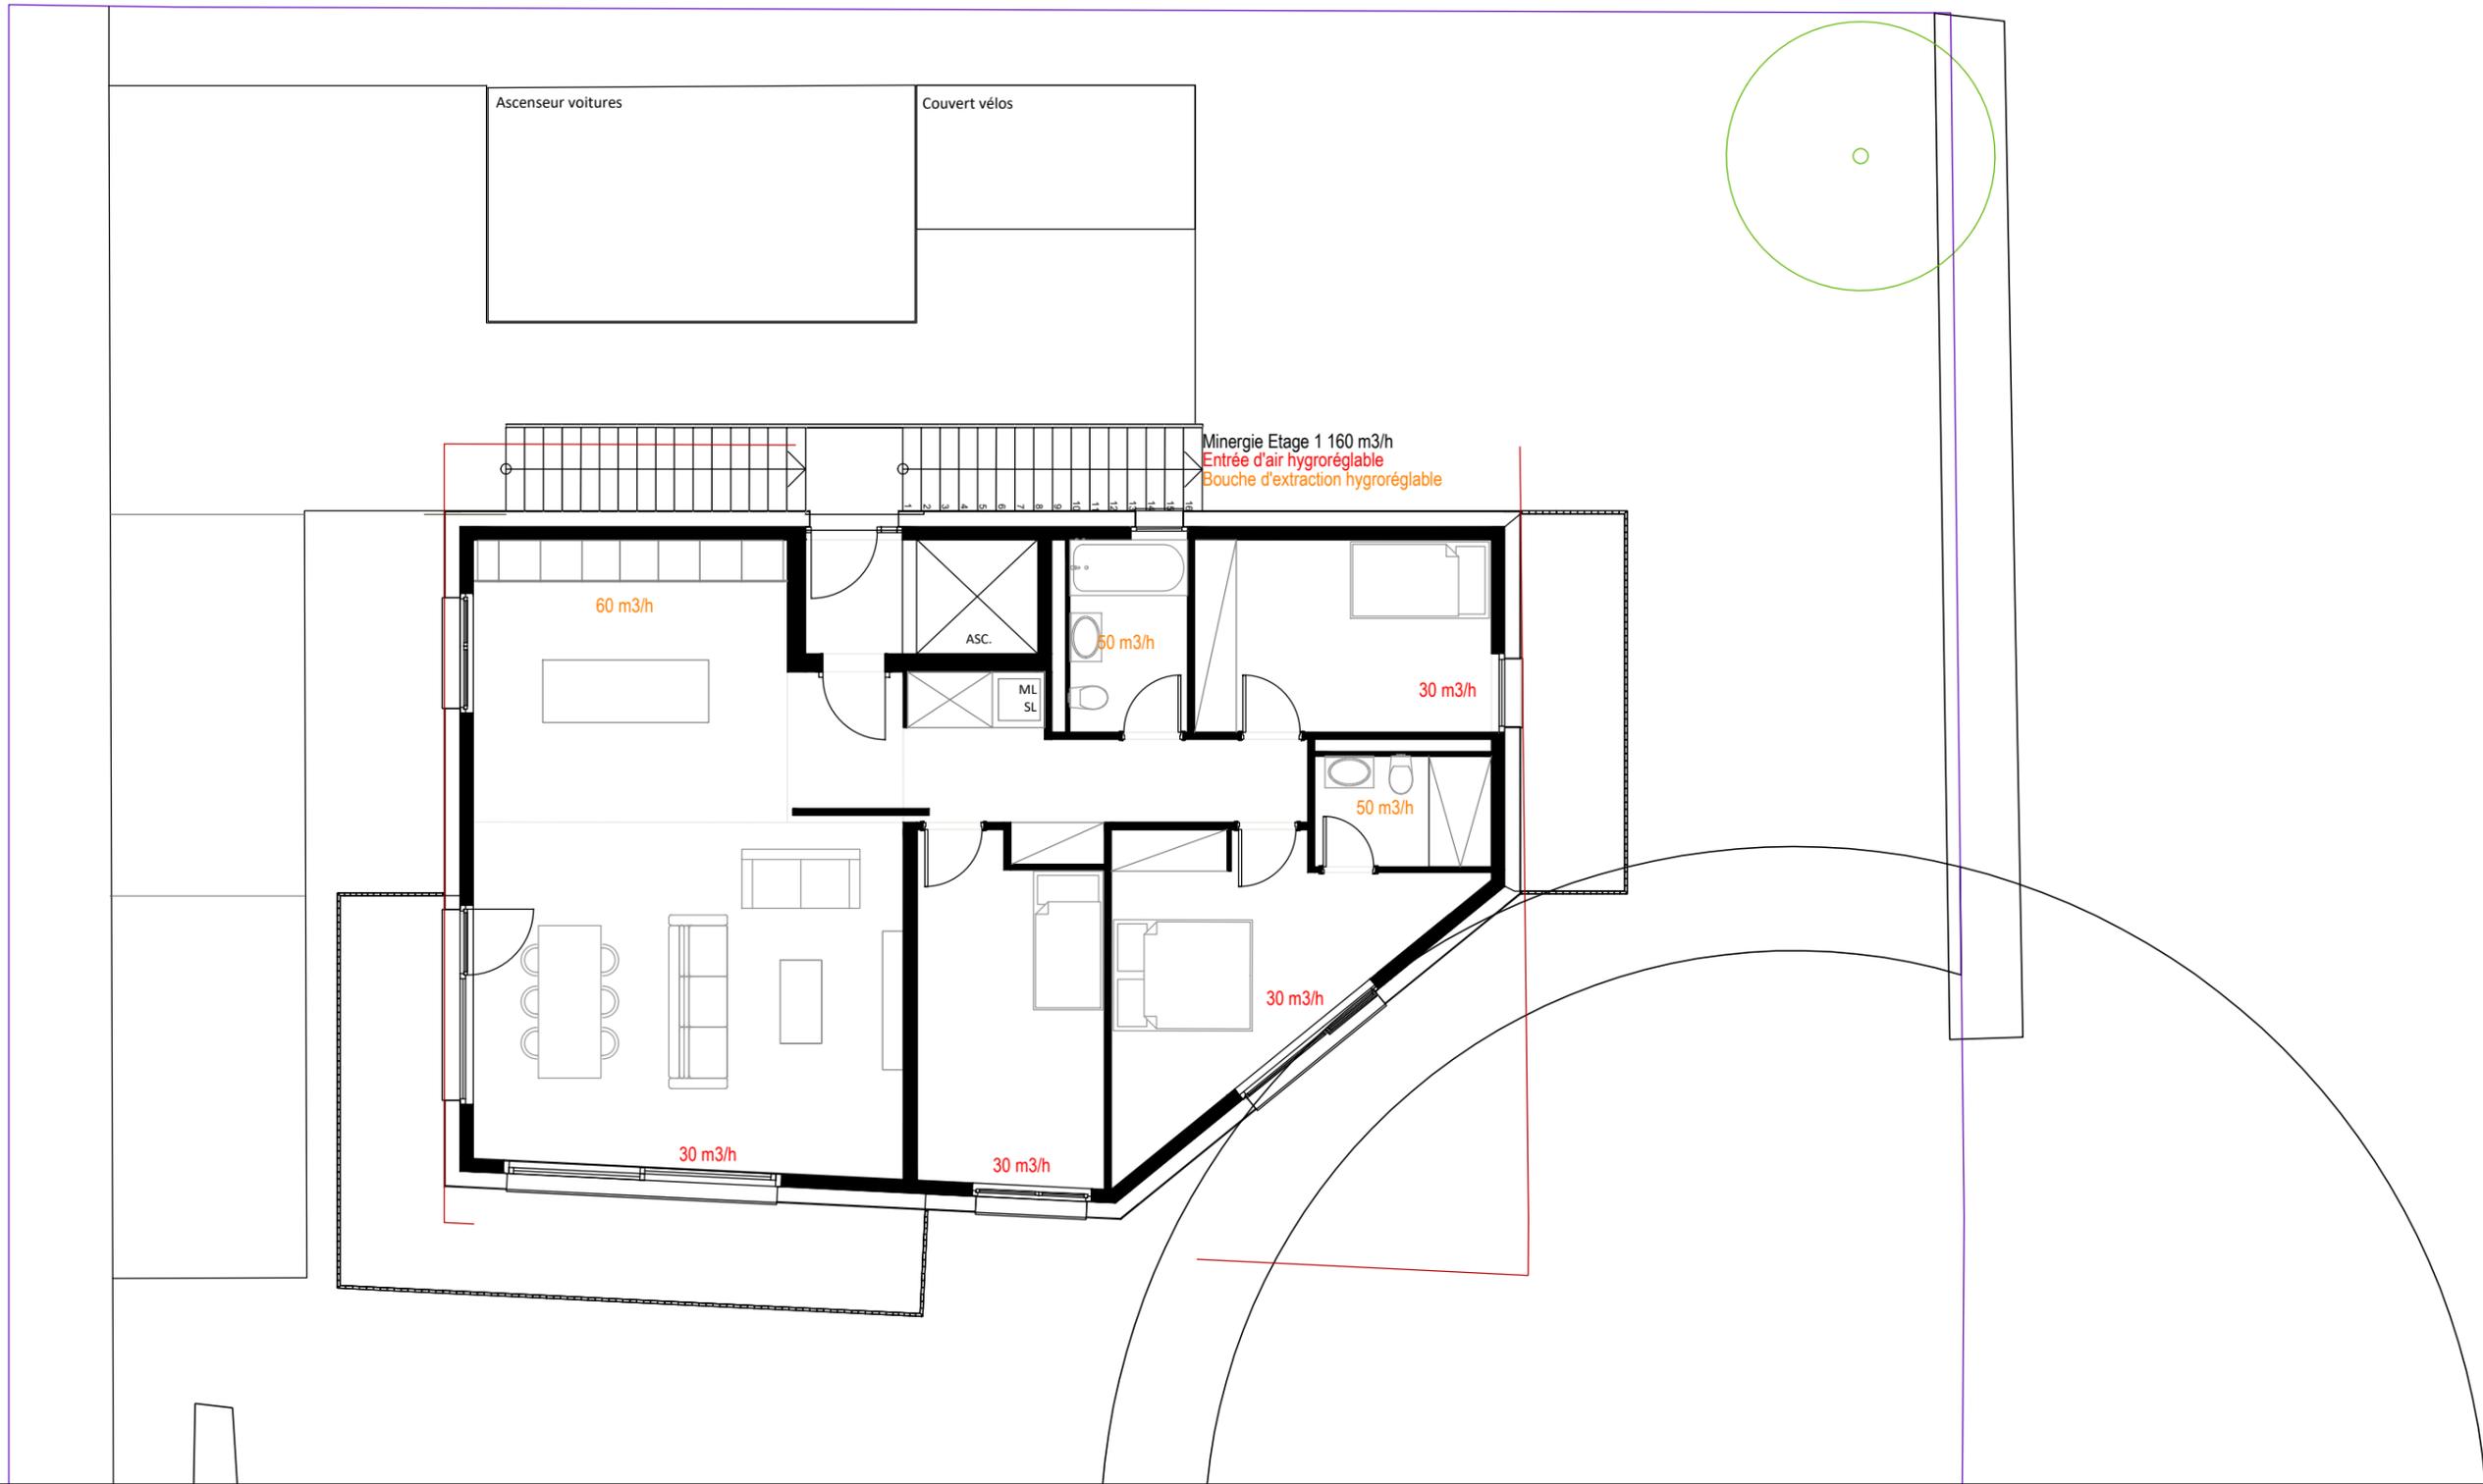

Ingénieur Thermicien
Meyer Conseils & Constructions Sàrl
Chemin des Cuarroz 32B
1807 Blonay
email : info@meyercc.ch
tél. : 079 658 57 94

Dessiné par : fm
Validé par : fm
Date de création : 17.01.2025
Indice modif. : .
Date modif. : .
Format : A3

THE	24069	EN	003	PL	02	-	1/100	0	
-----	-------	----	-----	----	----	---	-------	---	--

Plans de ventilation
Plan du 2ème Etage
CAMAC 239104

