

MENTOR HOTI ARCHITECTES

info@mentorhoti.ch
 av. de Lonay 21 - 1110 Morges
 T. 078 935 98 00 - F. 021 634 24 26

ENQUÊTE
 NOUVELLE CONSTRUCTION

Façade Sud
 D. 27.02.2025 - E. 1:100 - N° 11.3.1 - Dessin. JP

Démolition du bâtiment ECA 2046,
 Construction d'un bâtiment de 5 logements
 avec parking souterrain et pose de panneaux
 solaires photovoltaïques sur toiture

Commune de Morges
 Chemin de Rosemont 15, Parcelle 566

Le(s) propriétaire(s)

Mme. Isabel BAILO

M. Silvano Luigi BAILO

Isabel Bailo
Silvano Luigi Bailo

Le promettant acquéreur

THALES CONSTRUCTION SA


Thales Construction SA

M. Daniel Bersier

Le(s) architecte(s)

M. Mentor HOTI

M. Daniel BERSIER

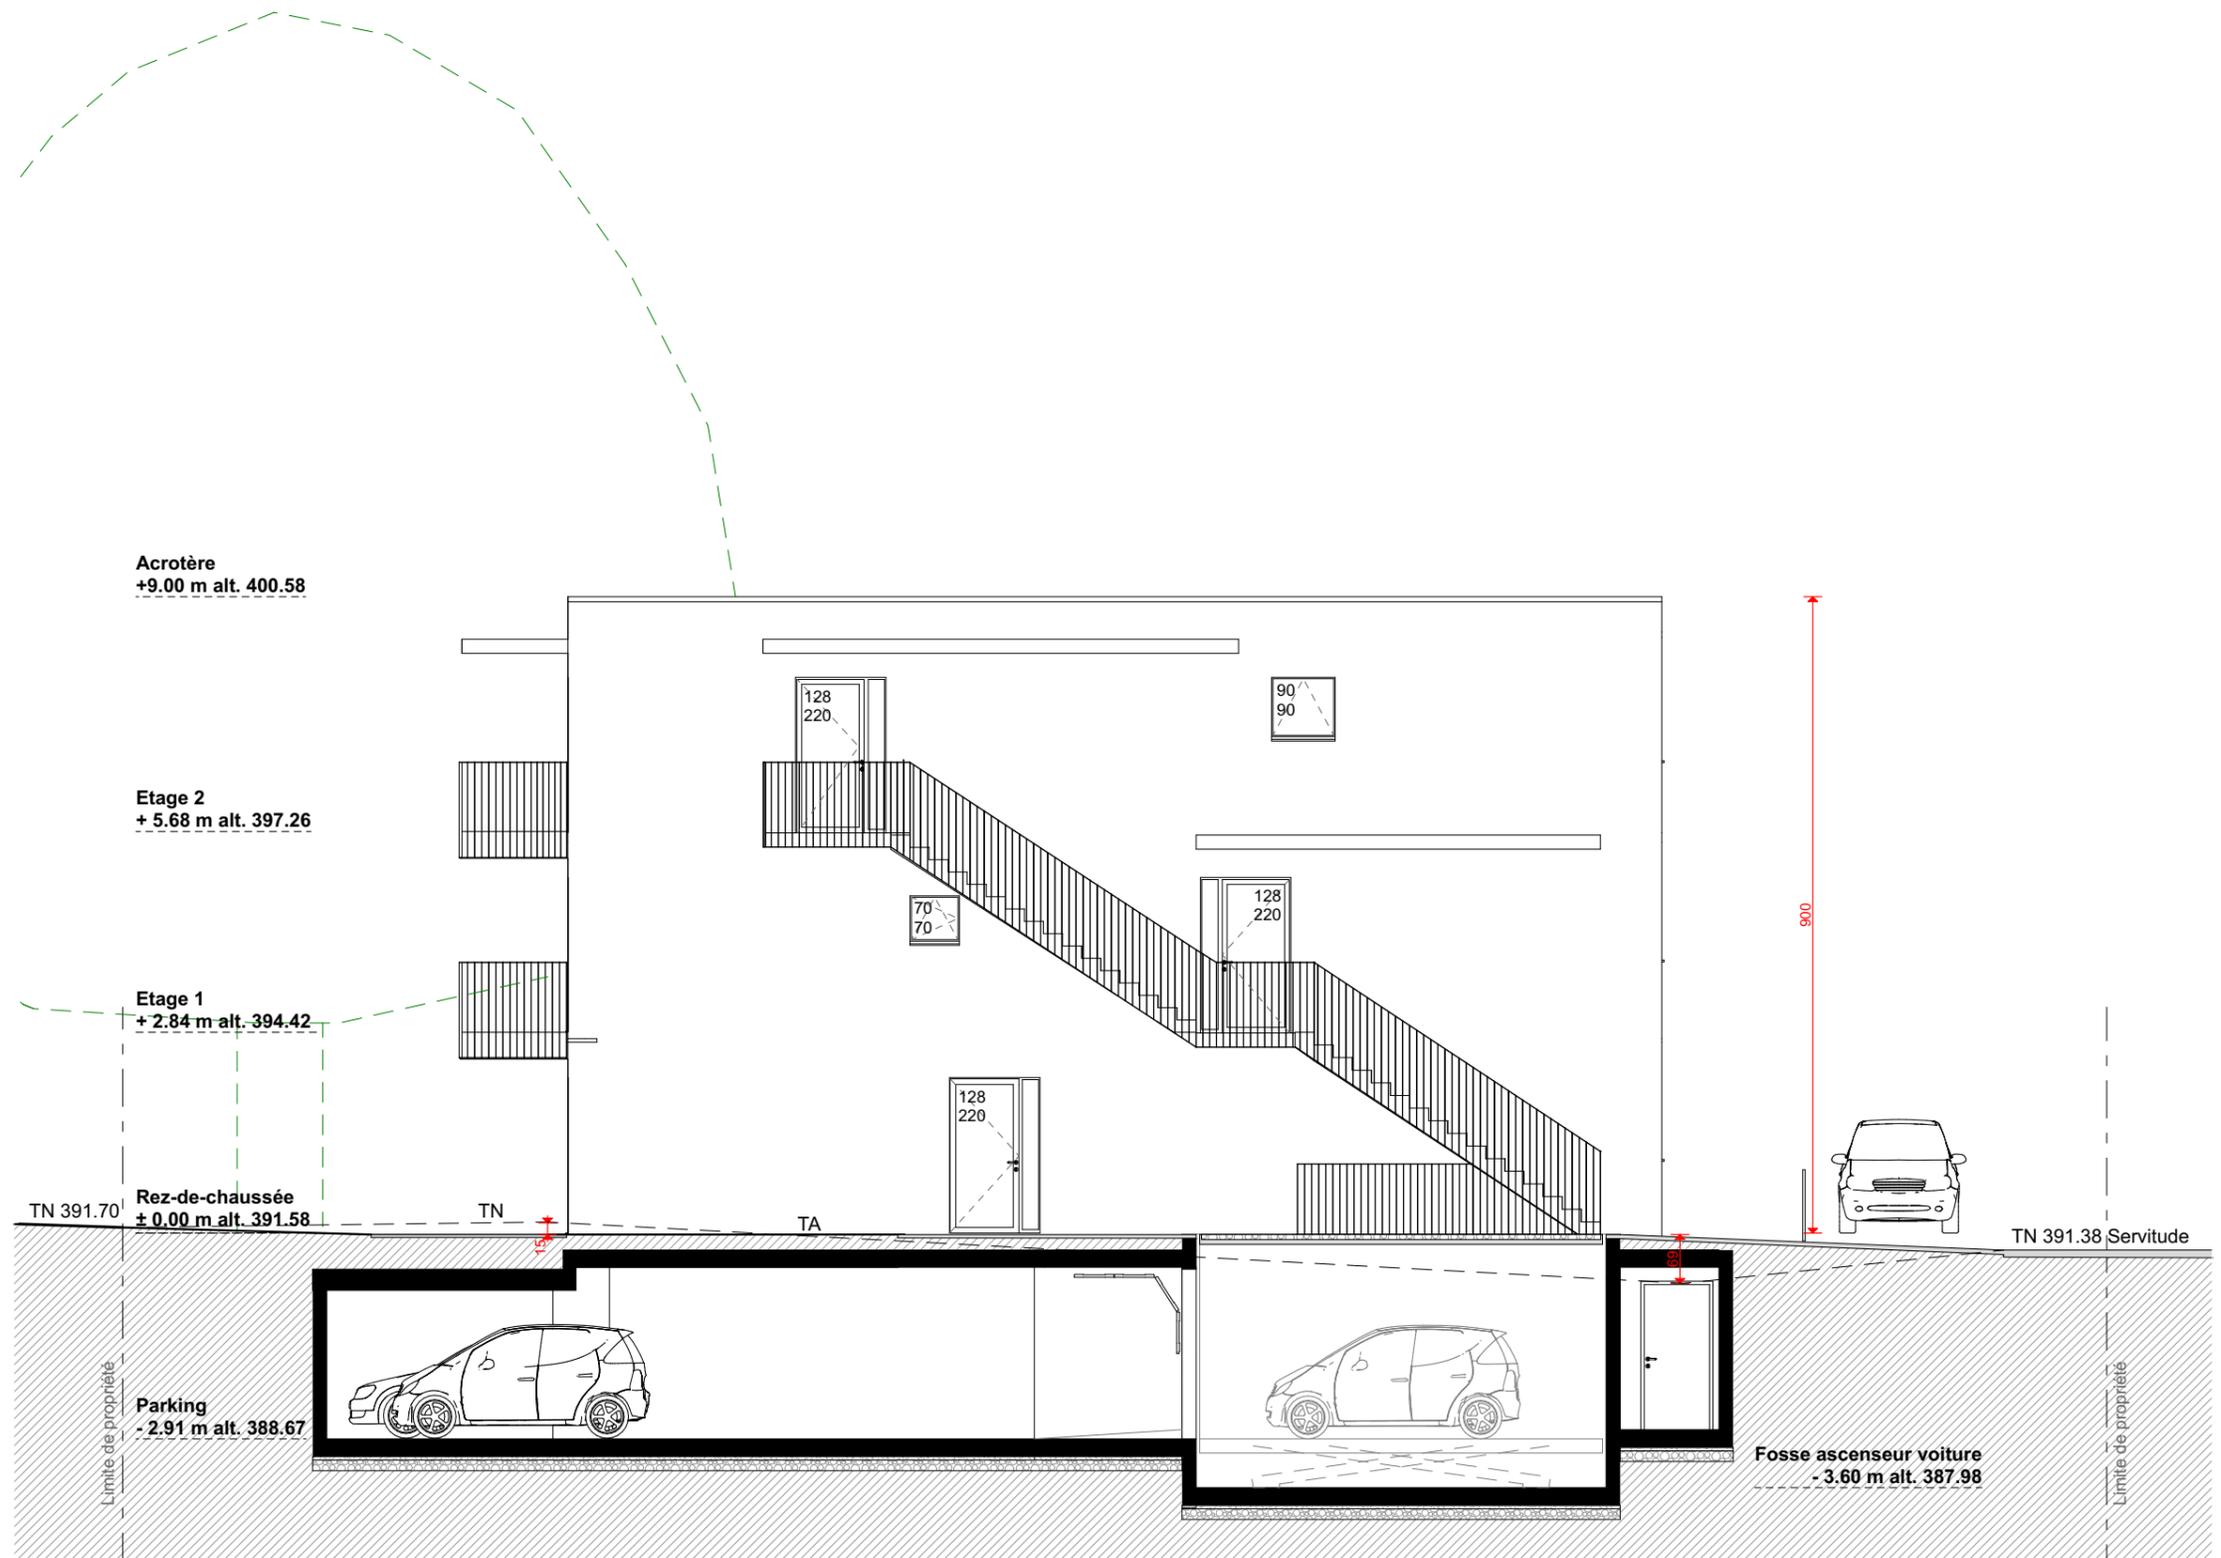

MENTOR HOTI ARCHITECTES

info@mentorhoti.ch
 av. de Lonay 21 - 1110 Morges
 T. 078 935 98 00 - F. 021 634 24 26

ENQUÊTE
 NOUVELLE CONSTRUCTION

Façade Nord
 D. 27.02.2025 - E. 1:100 - N° 11.3.2 - Dessin. JP

Démolition du bâtiment ECA 2046,
 Construction d'un bâtiment de 5 logements
 avec parking souterrain et pose de panneaux
 solaires photovoltaïques sur toiture

Commune de Morges
 Chemin de Rosemont 15, Parcelle 566

Le(s) propriétaire(s)

Mme. Isabel BAILO

M. Silvano Luigi BAILO

Isabel Bailo
Silvano Luigi Bailo

Le promettant acquéreur

THALES CONSTRUCTION SA


Thales Construction SA

Le(s) architecte(s)

M. Mentor HOTI

M. Daniel BERSIER

M. Mentor Hoti
M. Daniel Bersier

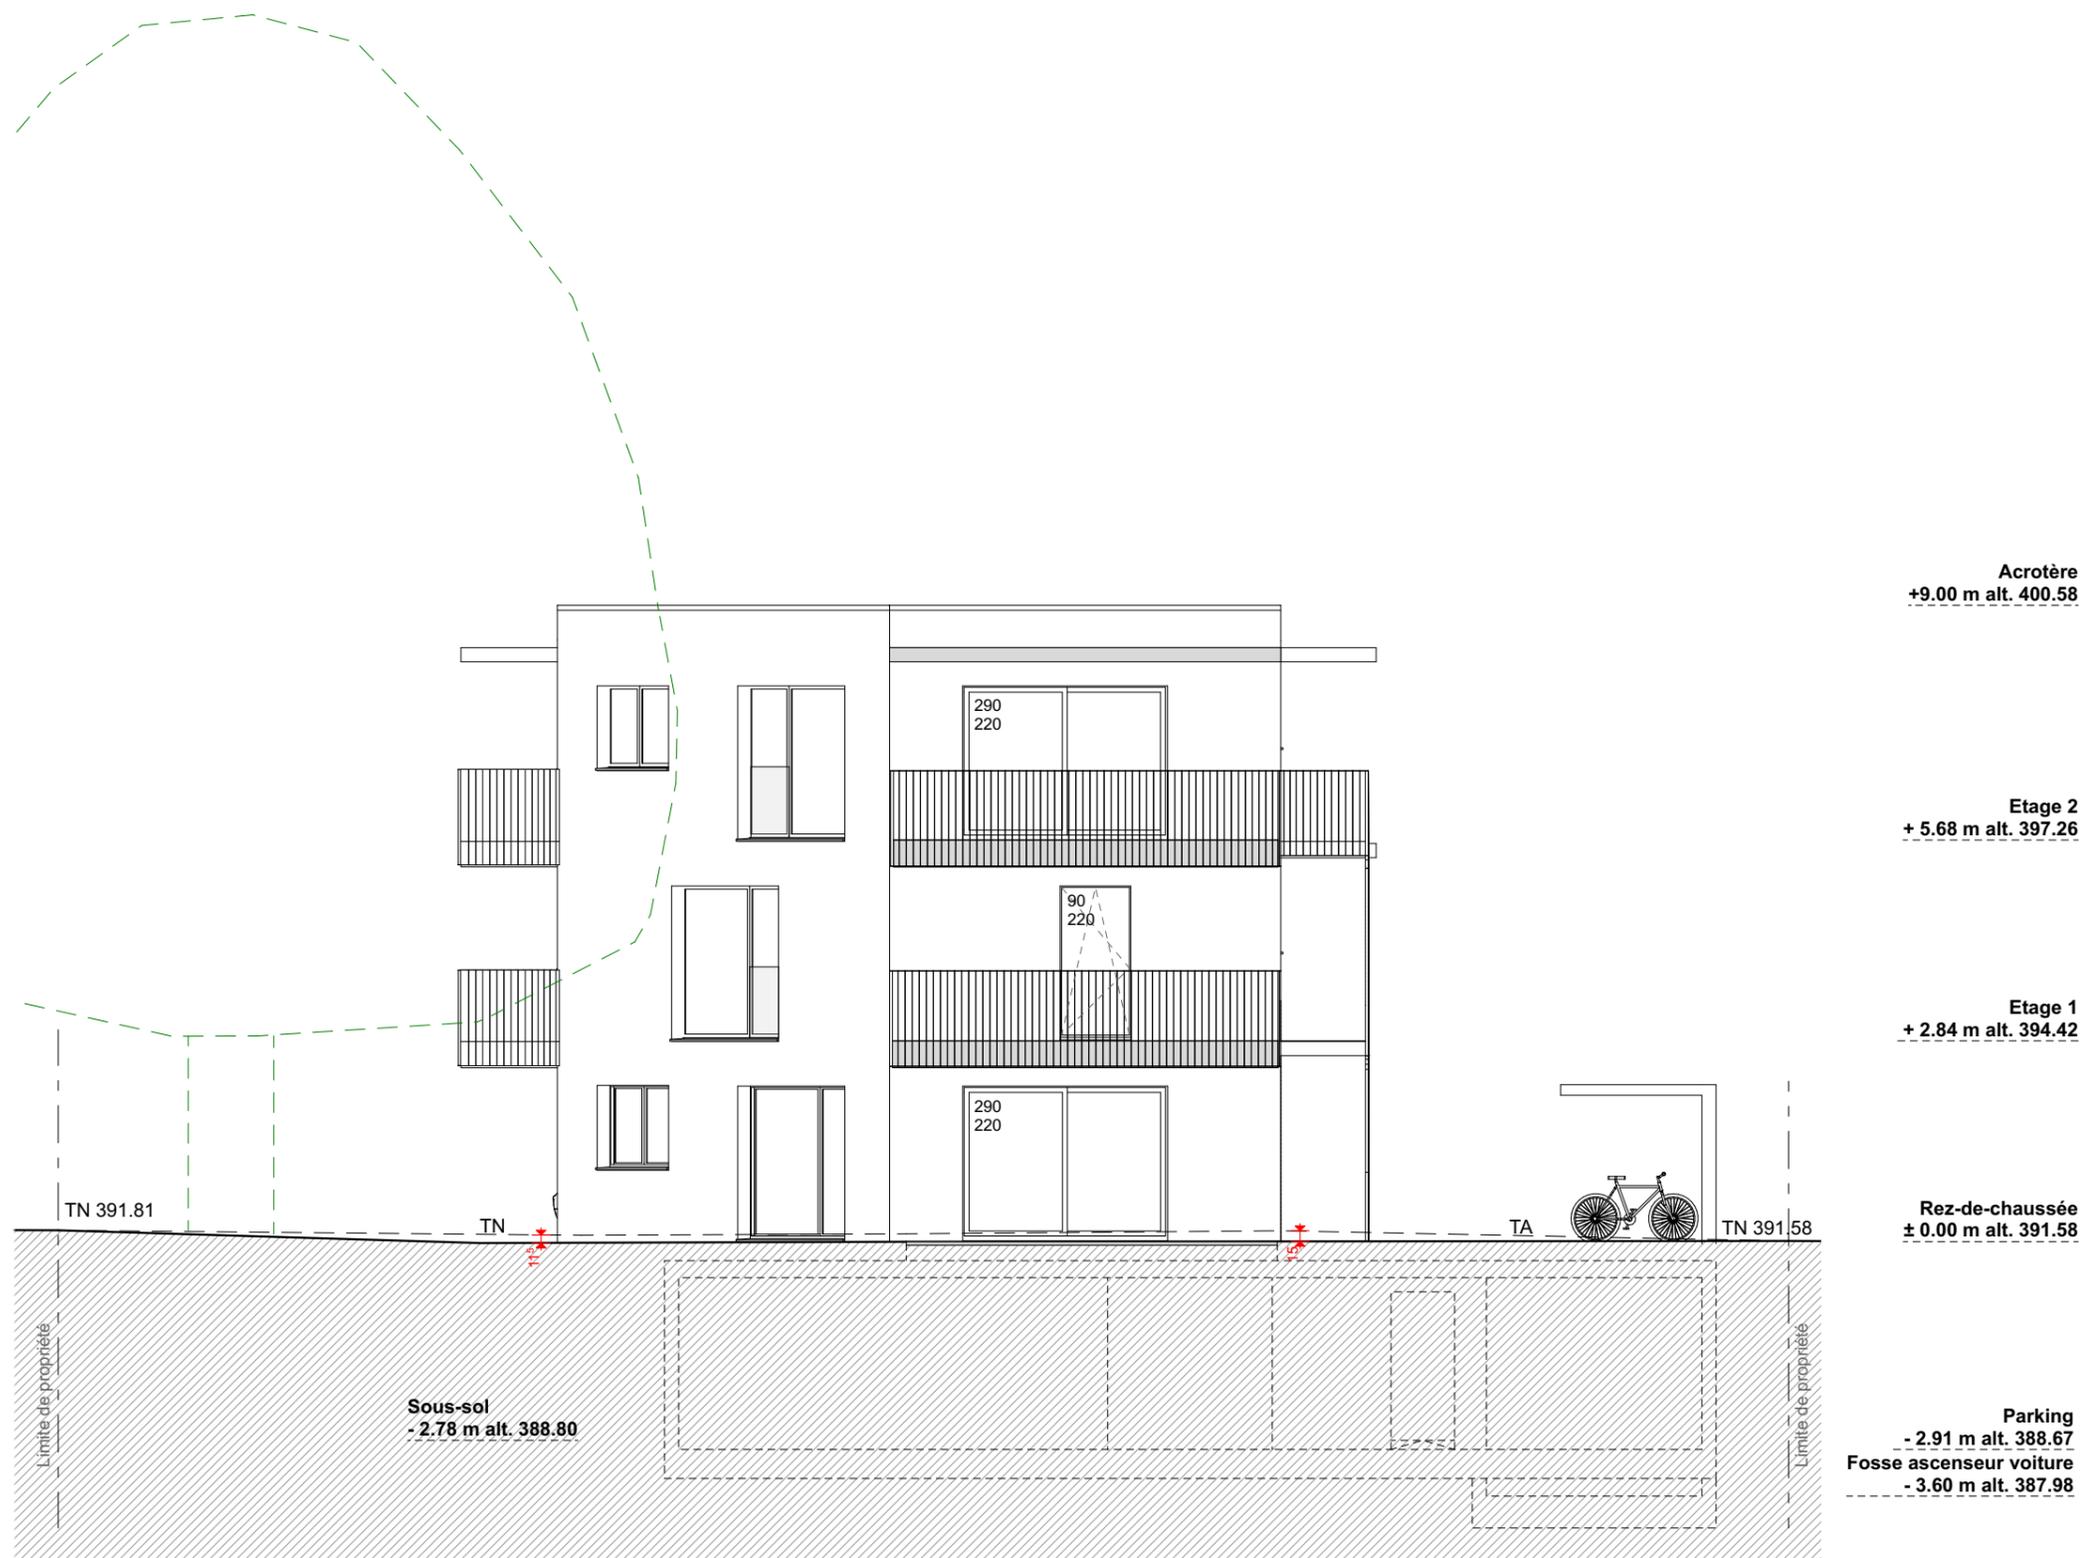

**MENTOR HOTI
ARCHITECTES**

info@mentorhoti.ch
av. de Lonay 21 - 1110 Morges
T. 078 935 98 00 - F. 021 634 24 26

ENQUÊTE
NOUVELLE CONSTRUCTION

Façade Est
D. 27.02.2025 - E. 1:100 - N° 11.3.3 - Dessin. JP

Démolition du bâtiment ECA 2046,
Construction d'un bâtiment de 5 logements
avec parking souterrain et pose de panneaux
solaires photovoltaïques sur toiture

Commune de Morges
Chemin de Rosemont 15, Parcelle 566

Le(s) propriétaire(s)

Mme. Isabel BAILO

M. Silvano Luigi BAILO

Le promettant acquéreur

THALES CONSTRUCTION SA

Le(s) architecte(s)

M. Mentor HOTI

M. Daniel BERSIER

Acrotère
+9.00 m alt. 400.58

Etage 2
+ 5.68 m alt. 397.26

Etage 1
+ 2.84 m alt. 394.42

Rez-de-chaussée
± 0.00 m alt. 391.58

Parking
- 2.91 m alt. 388.67
Fosse ascenseur voiture
- 3.60 m alt. 387.98

TN 391.49

TA


TN

TN 391.51

Sous-sol
- 2.78 m alt. 388.80

Limite de propriété

Limite de propriété

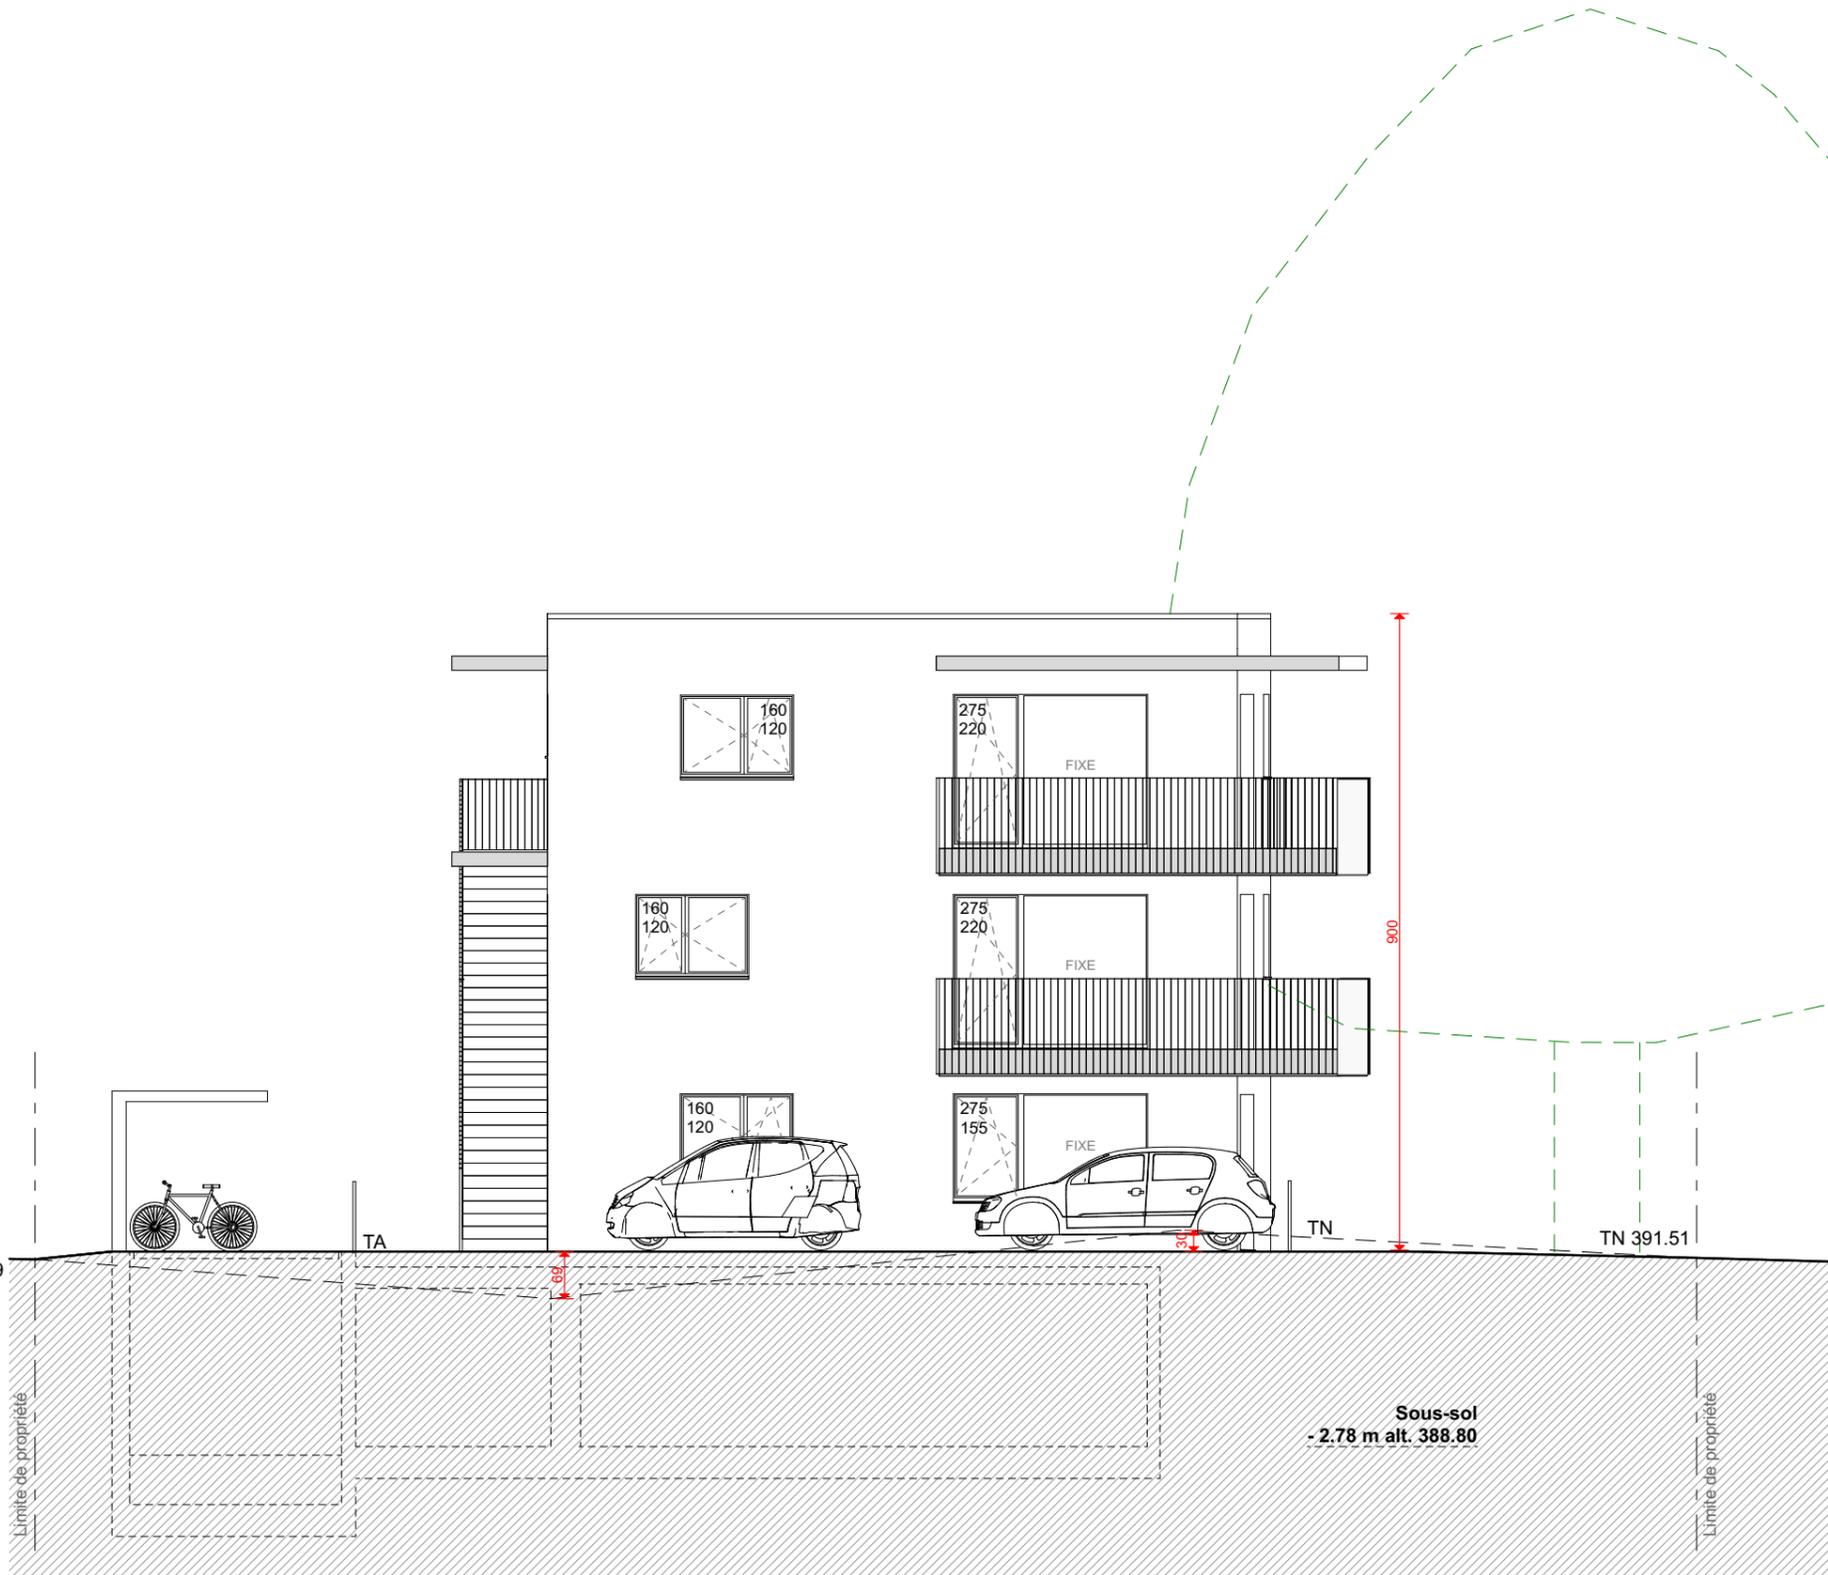

**MENTOR HOTI
ARCHITECTES**

info@mentorhoti.ch
av. de Lonay 21 - 1110 Morges
T. 078 935 98 00 - F. 021 634 24 26

ENQUÊTE
NOUVELLE CONSTRUCTION

Façade Ouest

D. 27.02.2025 - E. 1:100 - N° 11.3.4 - Dessin. JP

Démolition du bâtiment ECA 2046,
Construction d'un bâtiment de 5 logements
avec parking souterrain et pose de panneaux
solaires photovoltaïques sur toiture

Commune de Morges
Chemin de Rosemont 15, Parcelle 566

Le(s) propriétaire(s)

Mme. Isabel BAILO

M. Silvano Luigi BAILO

Le promettant acquéreur

THALES CONSTRUCTION SA

Le(s) architecte(s)

M. Mentor HOTI

M. Daniel BERSIER