


LEGENDE

- Surface de stationnement aménagés sous forme de pavés drainants végétalisés
- Surface pleine terre - min. 1.50m de terre
- Surfaces de toitures accessibles avec végétalisation intensive et recouvertes d'une couche de terre de 0.50 m au minimum
- Surfaces de toitures avec végétalisation extensive
- Surfaces perméables de places de jeux ou places communautaires

- Arbres et haie à supprimer
- Arbre à planter
- Cèdre et haies à conserver

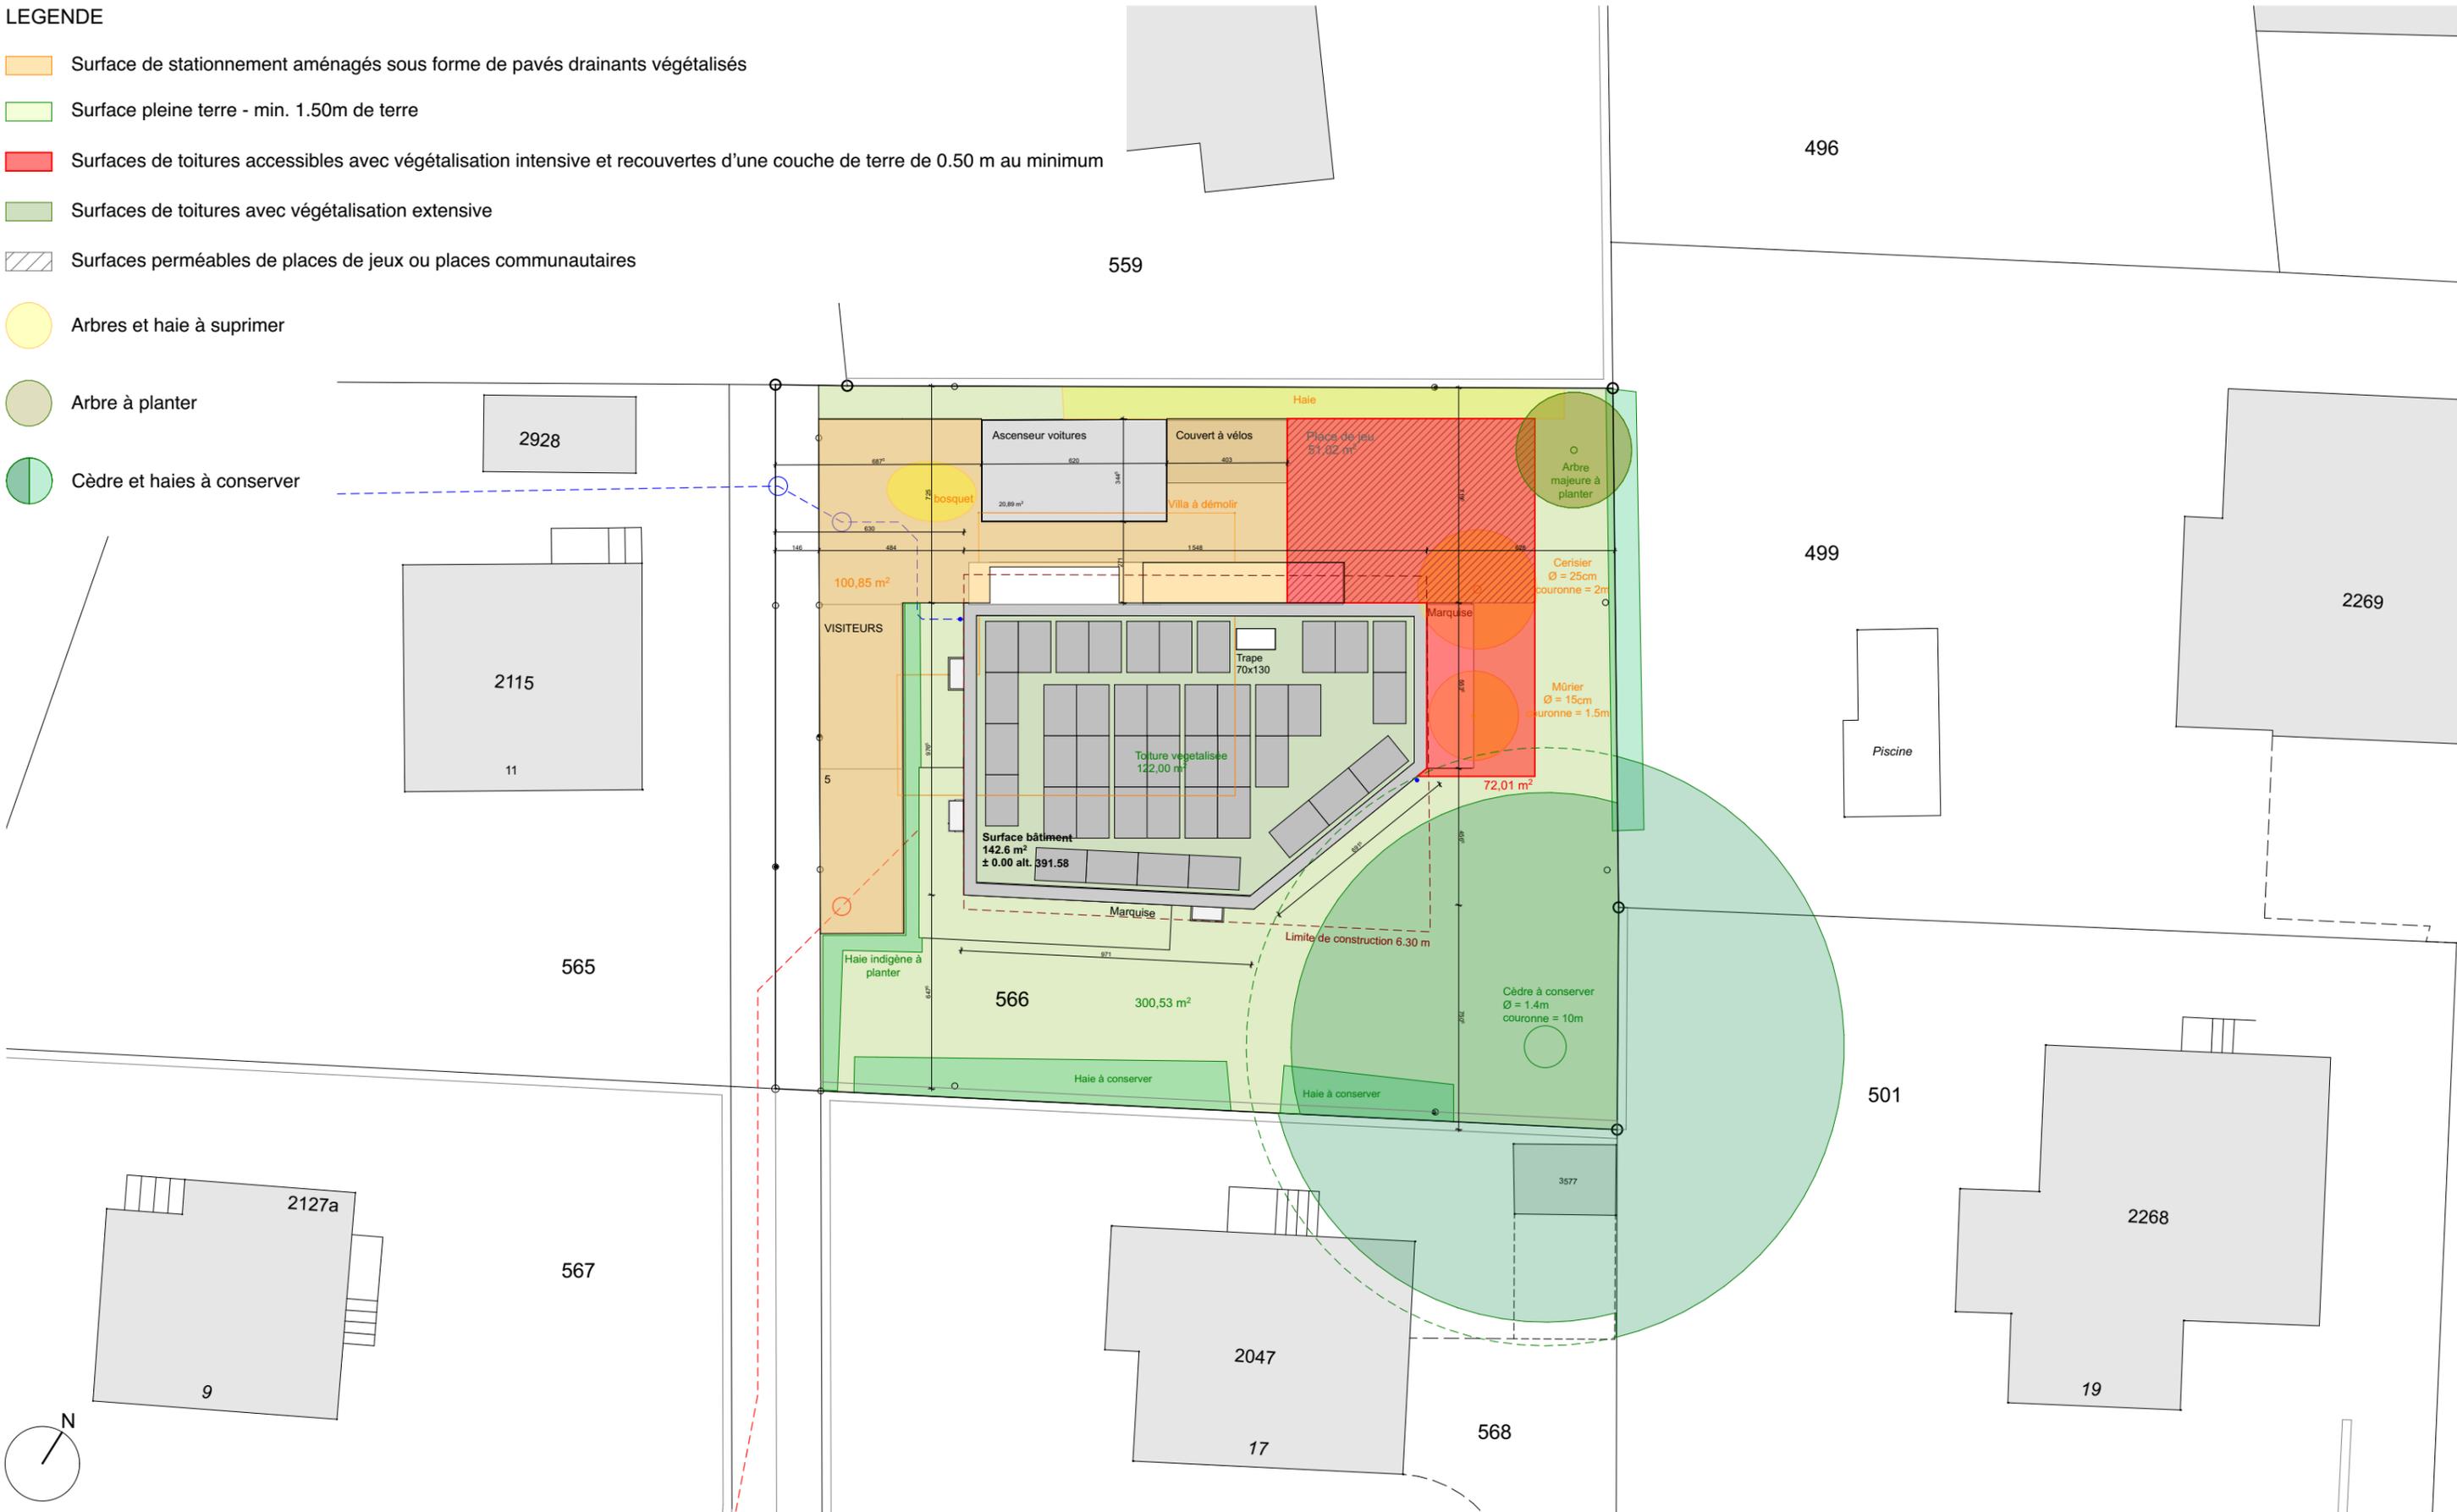

MENTOR HOTI ARCHITECTES

info@mentorhoti.ch
 av. de Lonay 21 - 1110 Morges
 T. 078 935 98 00 - F. 021 634 24 26

ENQUÊTE
 NOUVELLE CONSTRUCTION

Surfaces de végétation

D. 27.02.2025 - E. 1:200 - N° 11.1.7 - Dessin. JP

Démolition du bâtiment ECA 2046,
 Construction d'un bâtiment de 5 logements
 avec parking souterrain et pose de panneaux
 solaires photovoltaïques sur toiture

Commune de Morges
 Chemin de Rosemont 15, Parcelle 566

Le(s) propriétaire(s)

Mme. Isabel BAILO

M. Silvano Luigi BAILO

Le promettant acquéreur

THALES CONSTRUCTION SA

Le(s) architecte(s)

M. Mentor HOTI

M. Daniel BERSIER

(Handwritten signatures of Isabel Bailo, Silvano Luigi Bailo, Thales Construction SA, and Daniel Bersier)