

Transformation, rénovation d'une Maison Bourgeoise création de trois nouveaux logements et arcades commerciaux.


Morges 1101 - Louis de Savoie 86 - Parcelle N° 091

Affaire n°	MO091-2024	Echelle	1:98.24, 1:1.29, 1:50
Phase	ENQUÊTE PUBLIQUE	Date	09.01.2025
N° dossier CAMAC	235769	Format	A1

Propriétaire	M. AUBRY ROGER
Promettant-acquéreur	BATIPRO Immobilier SA M. Burim Zatriqi
Architecte	M.SABBAH H ALAIN architecte dipl. desa reg a sia ARIMCO architecture


MORGES / ECA 805 /CET / ECO

Légende:	
Gabarits	Equipements
Limites parcelle	EC
TN	EU
	Swisscom réseau
	Romande Energie Elec.
	Eaux Introduction
EXISTANT	DEMOLIR
	CONSTRUCTION


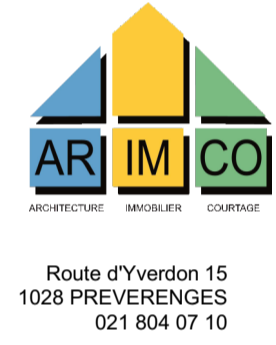


02-07.1 50ème - CANALISATIONS - RDC - 1ER ETAGE


Det 103
Composition de plancher
Type A.2

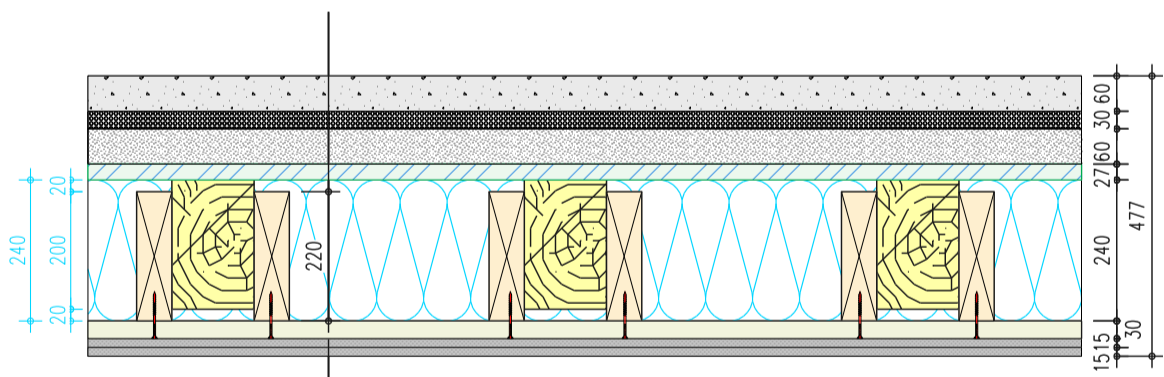


- Chape anhydre x 60mm.
- Isolation sous chape x 30mm.
- Sable Bruma Boundsplitt x60mm.
- Plancher x 30mm.
- Solive 140/220mm.
- Renforts vissés contre solives 60/220mm.
- yc laine de roche x 240mm. en protection incendie =R60
- Lambourde technique x 30mm
- Placoplâtre x 15mm.
- Placoplâtre x 15mm.

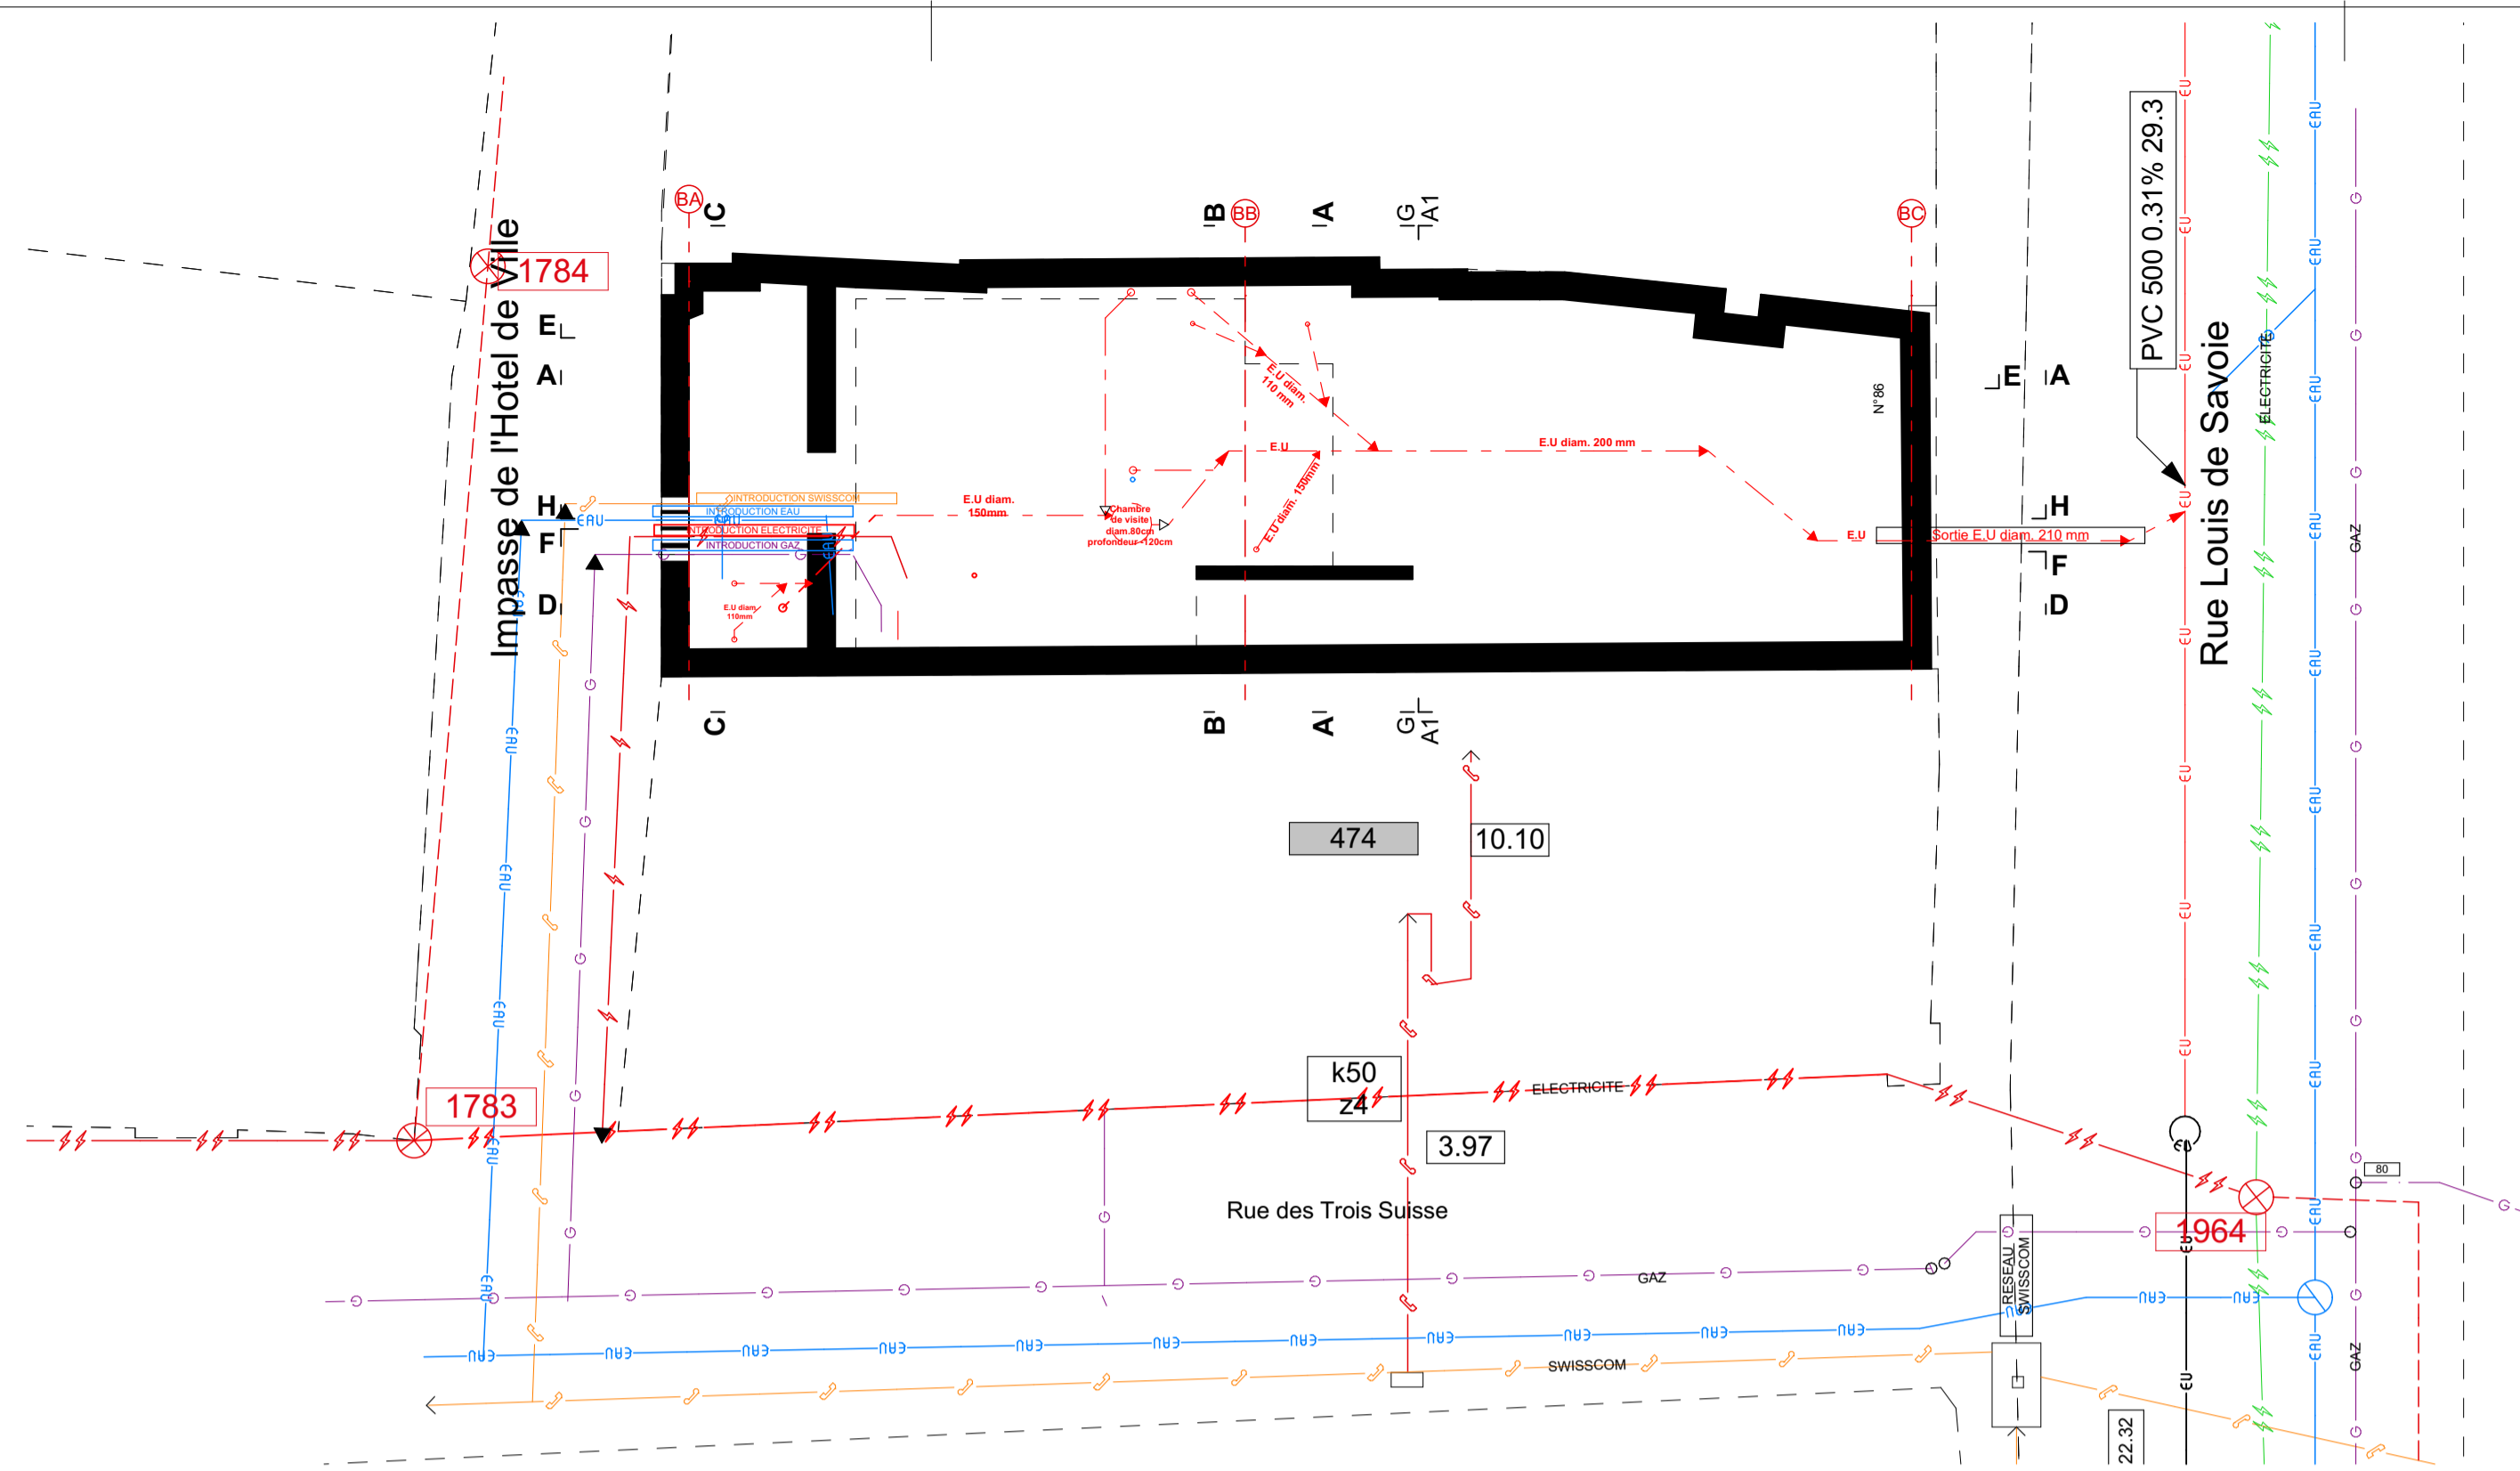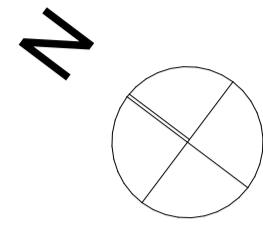

Fondations et Canalisations
1:98.24

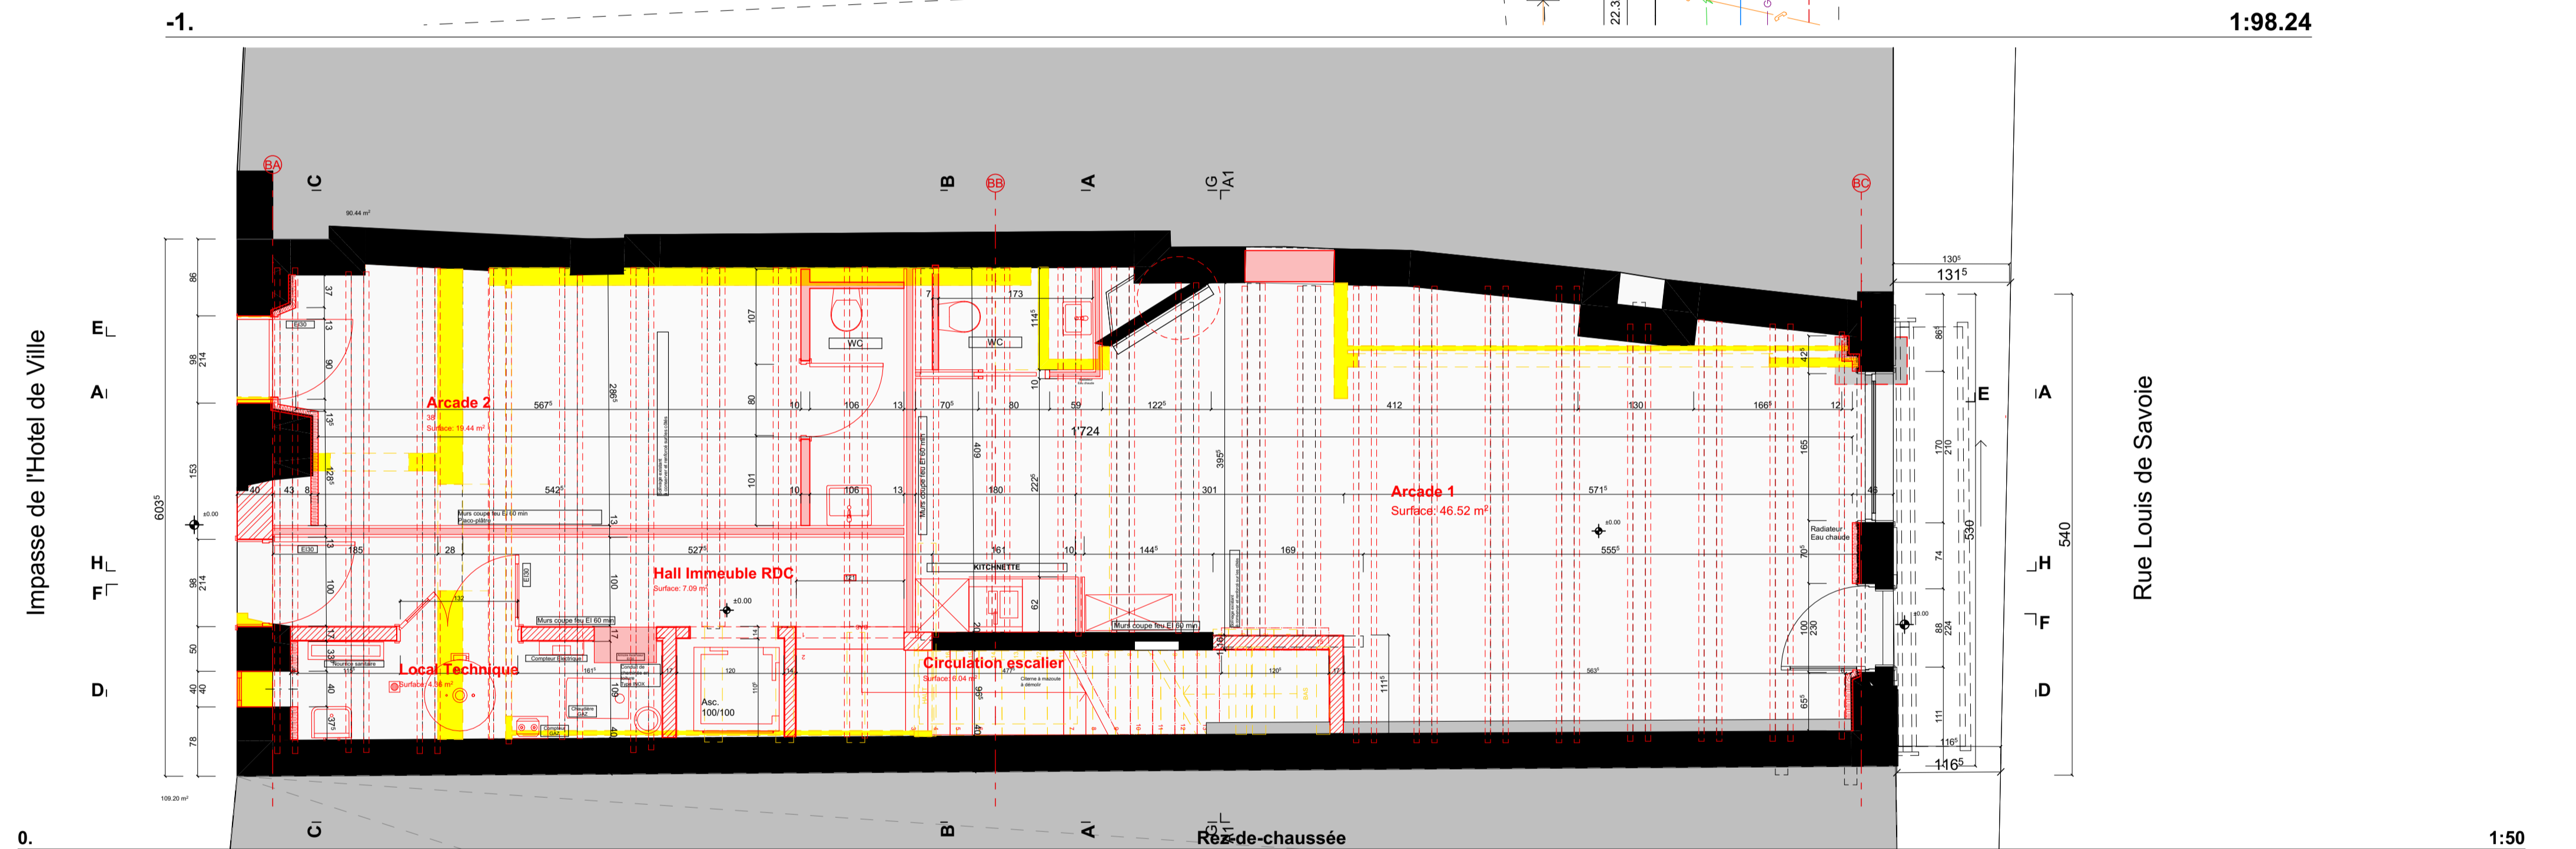

1:50

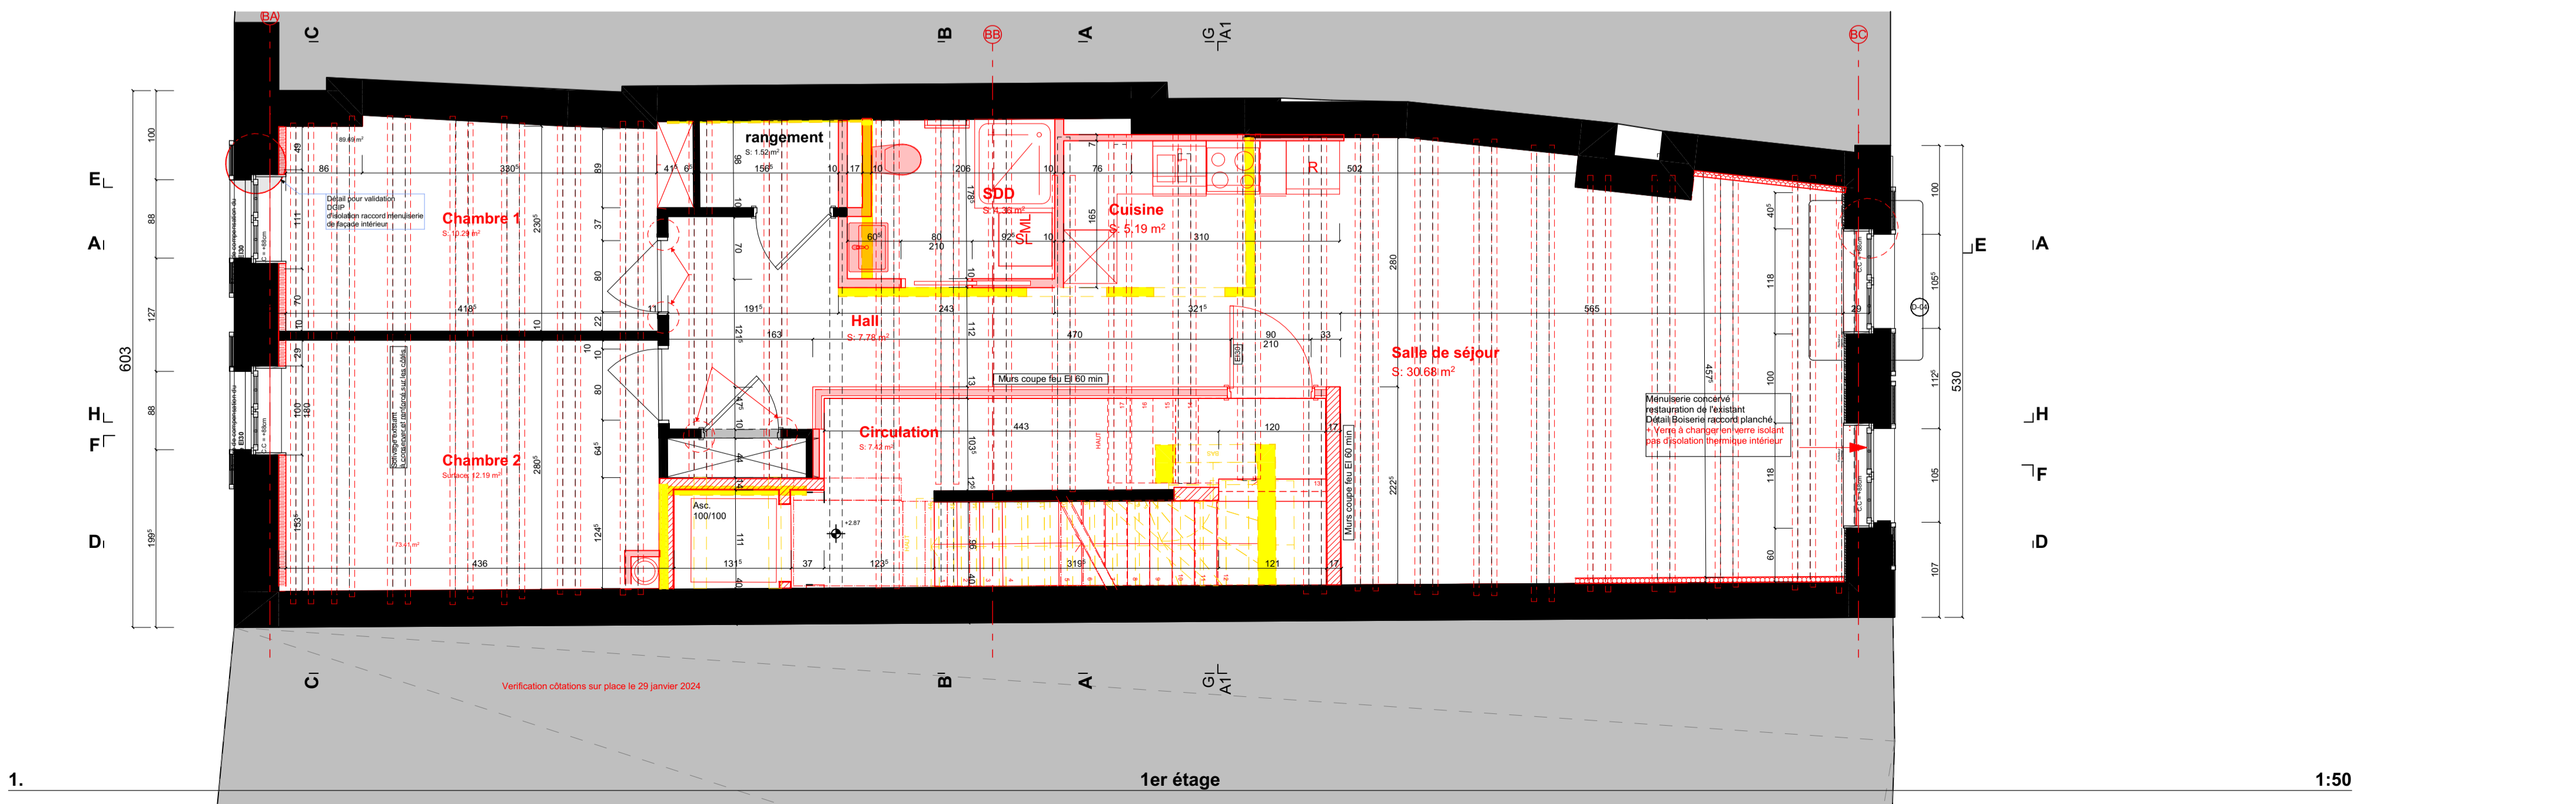

1:50