

Transformation, rénovation d'une Maison Bourgeoise création de trois nouveaux logements et arcades commerciaux.

Morges 1101 - Louis de Savoie 86 - Parcelle N° 091

Affaire n°	MO091-2024	Echelle	1:100, 1:1.29, 1:50
Phase	ENQUÊTE PUBLIQUE	Date	09.01.2025
N° dossier CAMAC	235769	Format	A1

Propriétaire	M. AUBRY ROGER
Promettant-acquéreur	BATIPRO Immobilier SA M. Burim Zatriqi
Architecte	M.SABBAH H ALAIN architecte dipl. desa reg a sia ARIMCO architecture


MORGES / ECA 805 /CET / ECO

Légende:	Equipements
Gabaritis	EC
Limites parcelle	EU
TN	Swisscom réseau
	Romande Energie Elec.
	Eaux introduction
EXISTANT	DEMOLIR
	CONSTRUCTION




Route d'Yverdon 15
1028 PREVERENGES
021 804 07 10

02-07.4 Coupes Transversale et Façades Nord - Sud

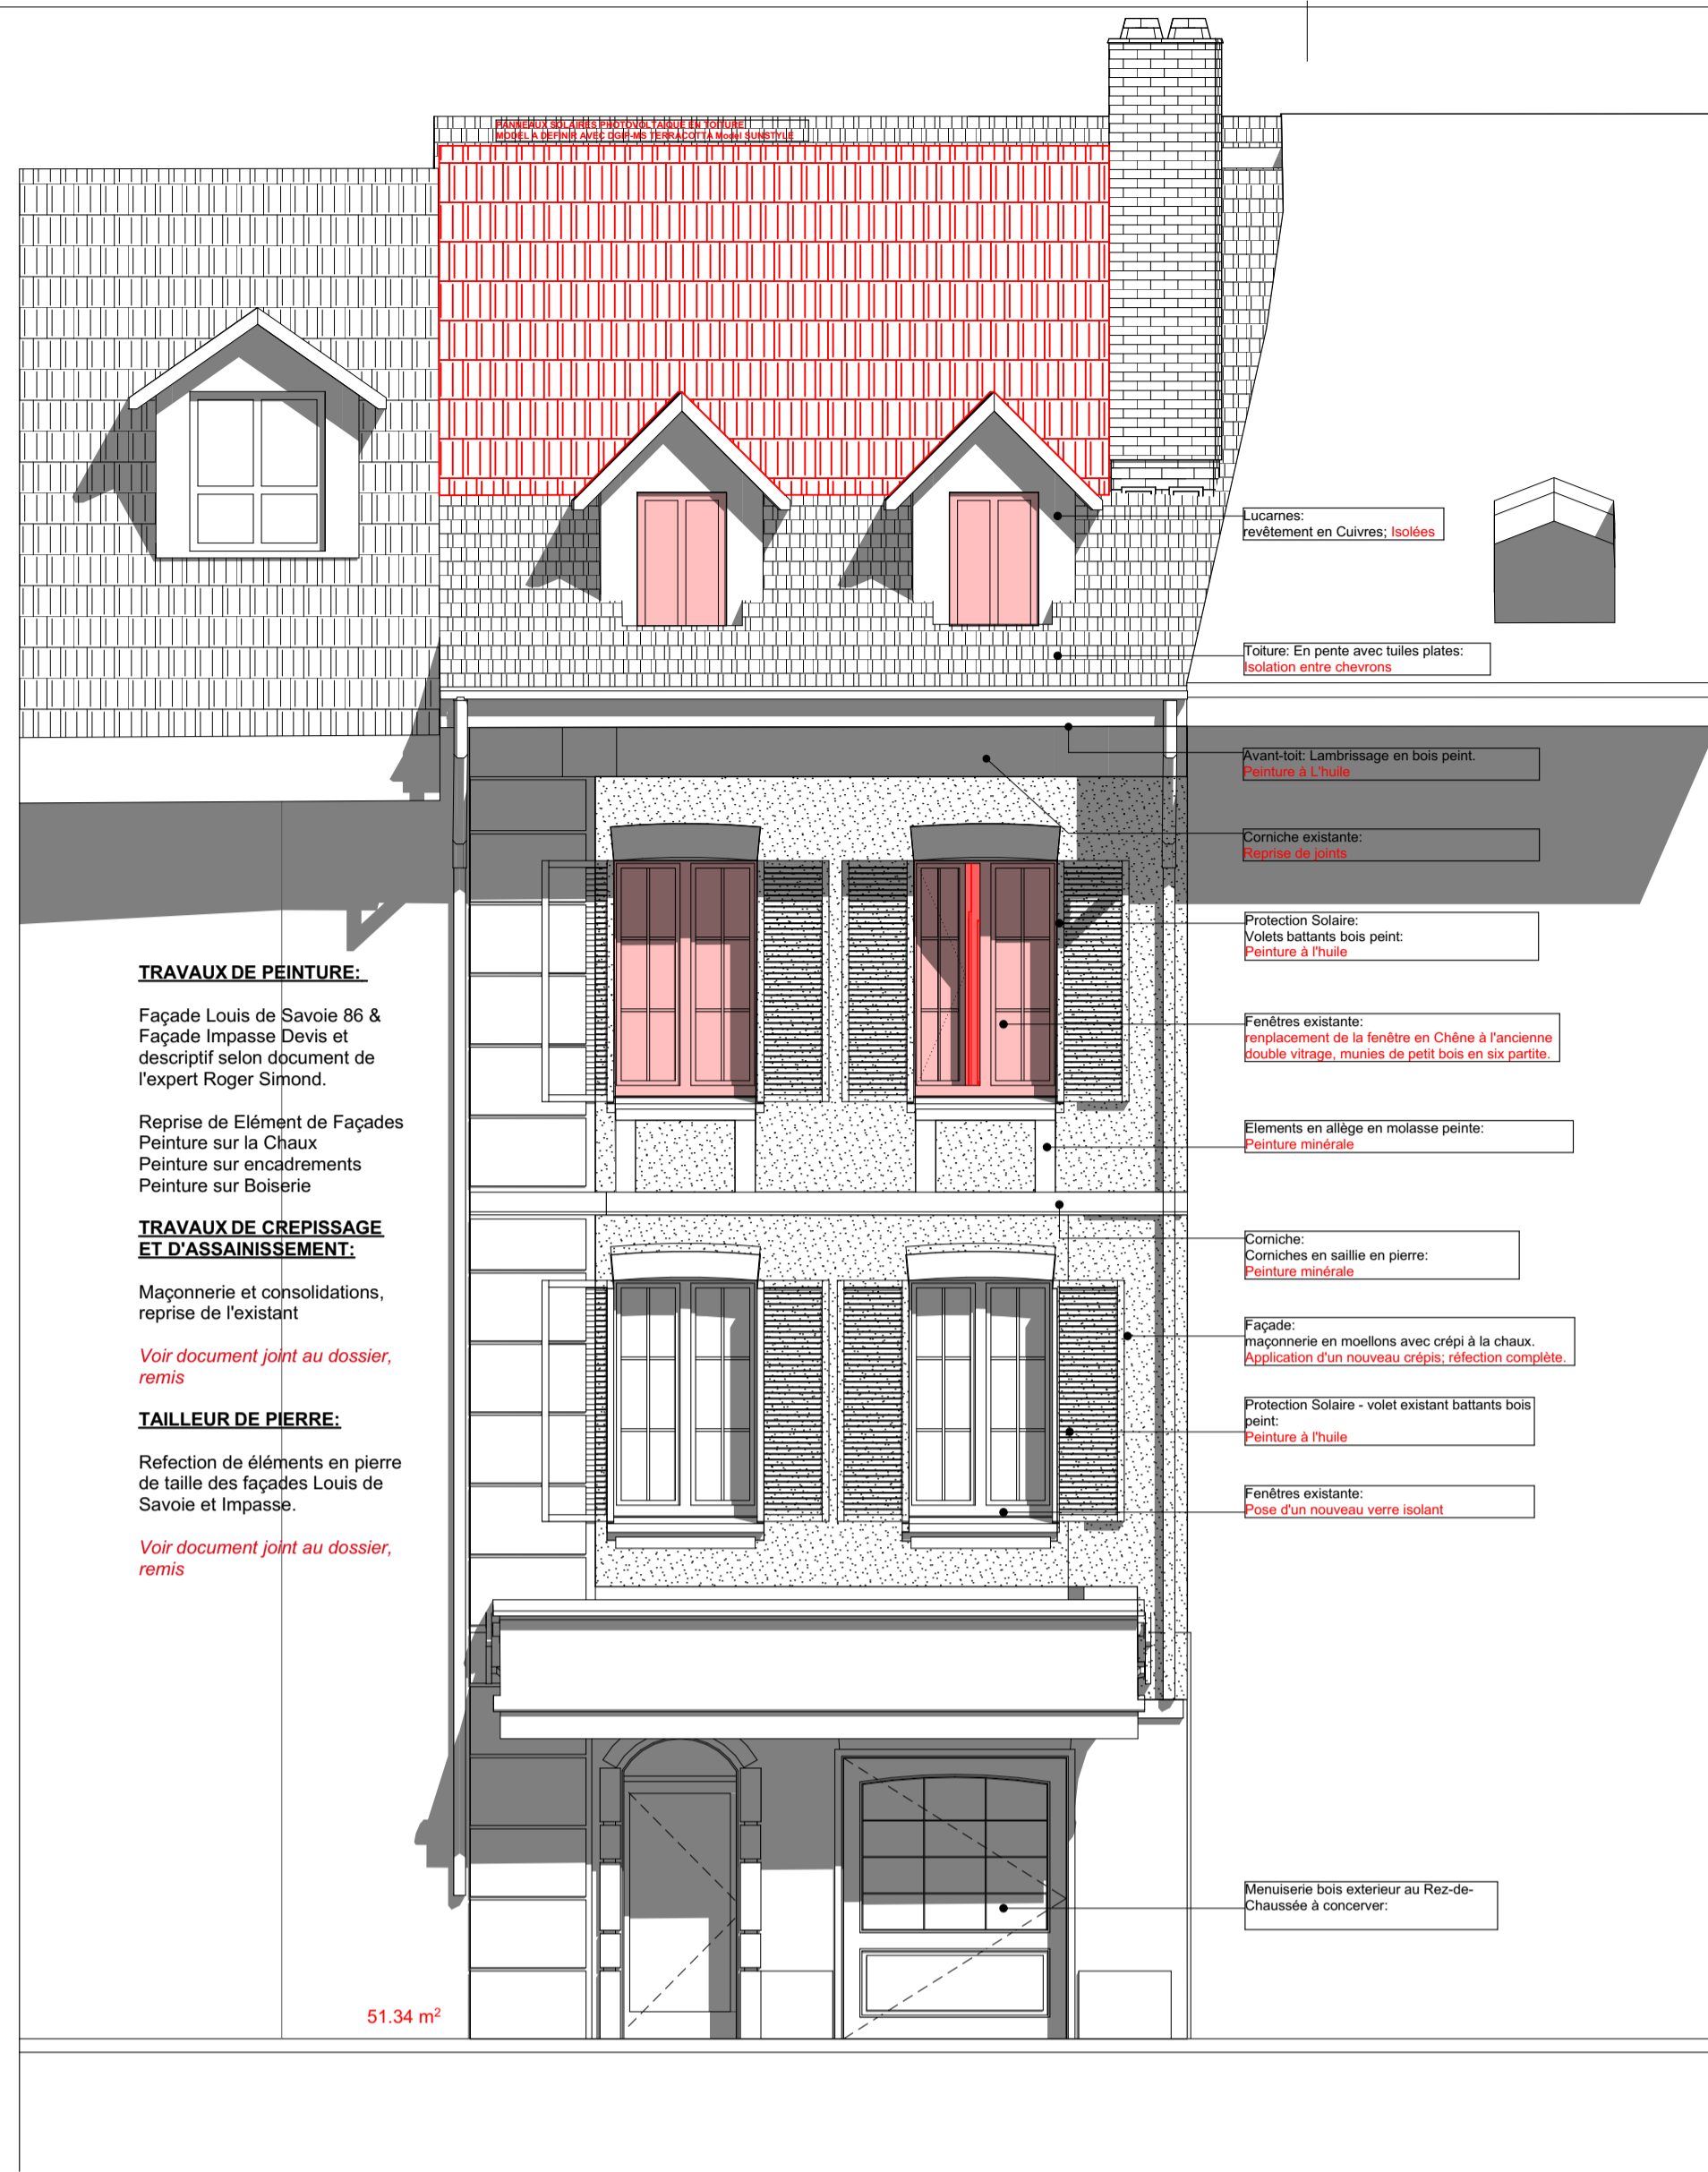

Façade Est


1:50

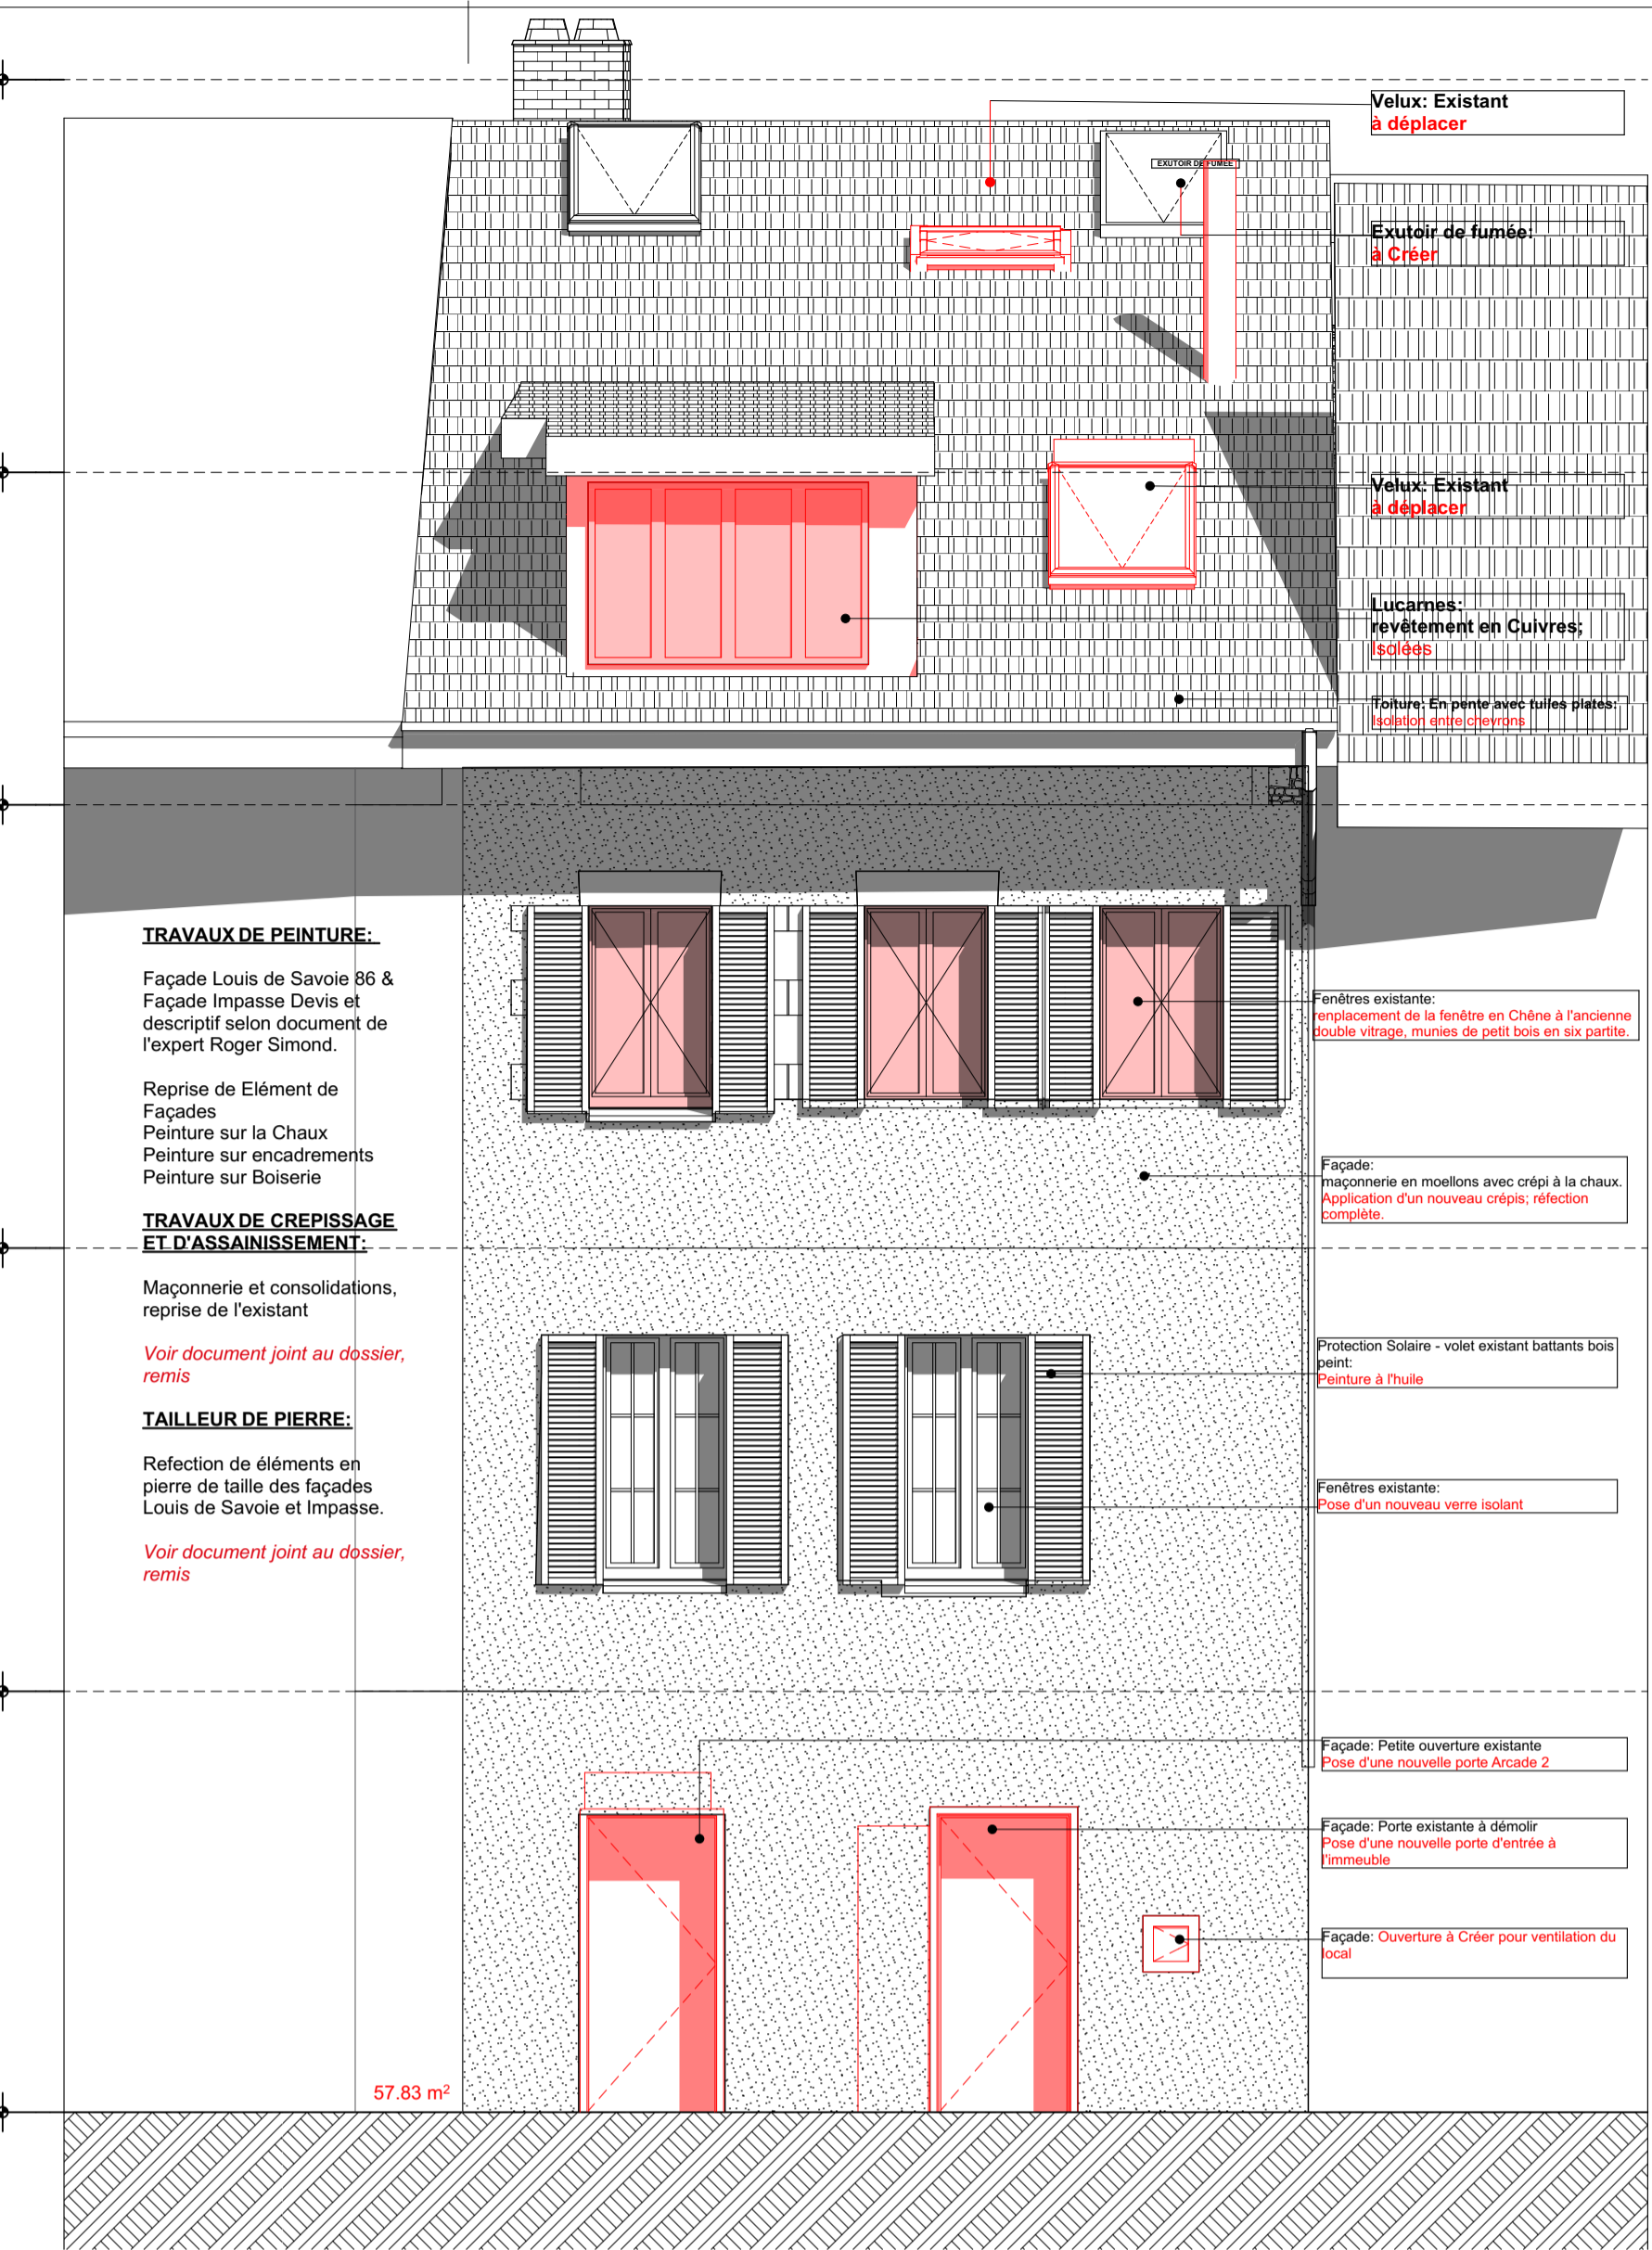

Façade Ouest

1:50

Del 103
Composition de plancher
Type A.2

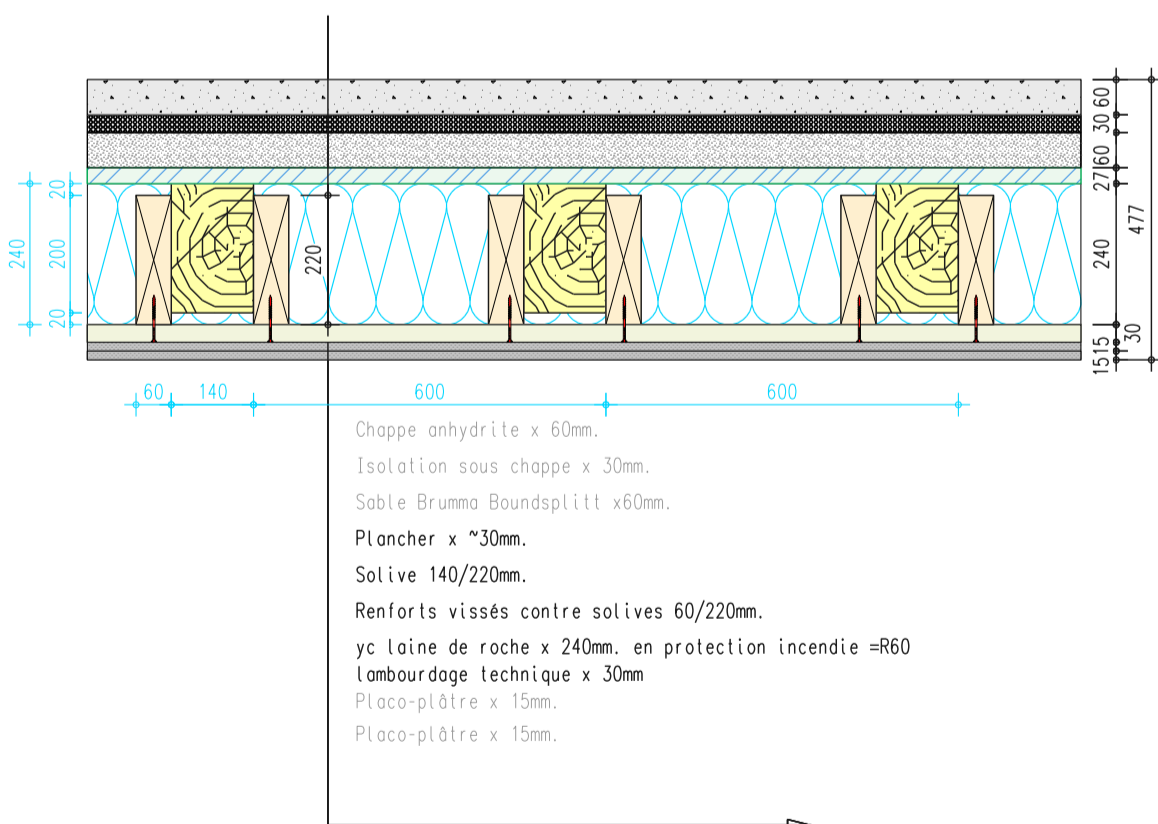


E

O

E

Coupe CC

1:100

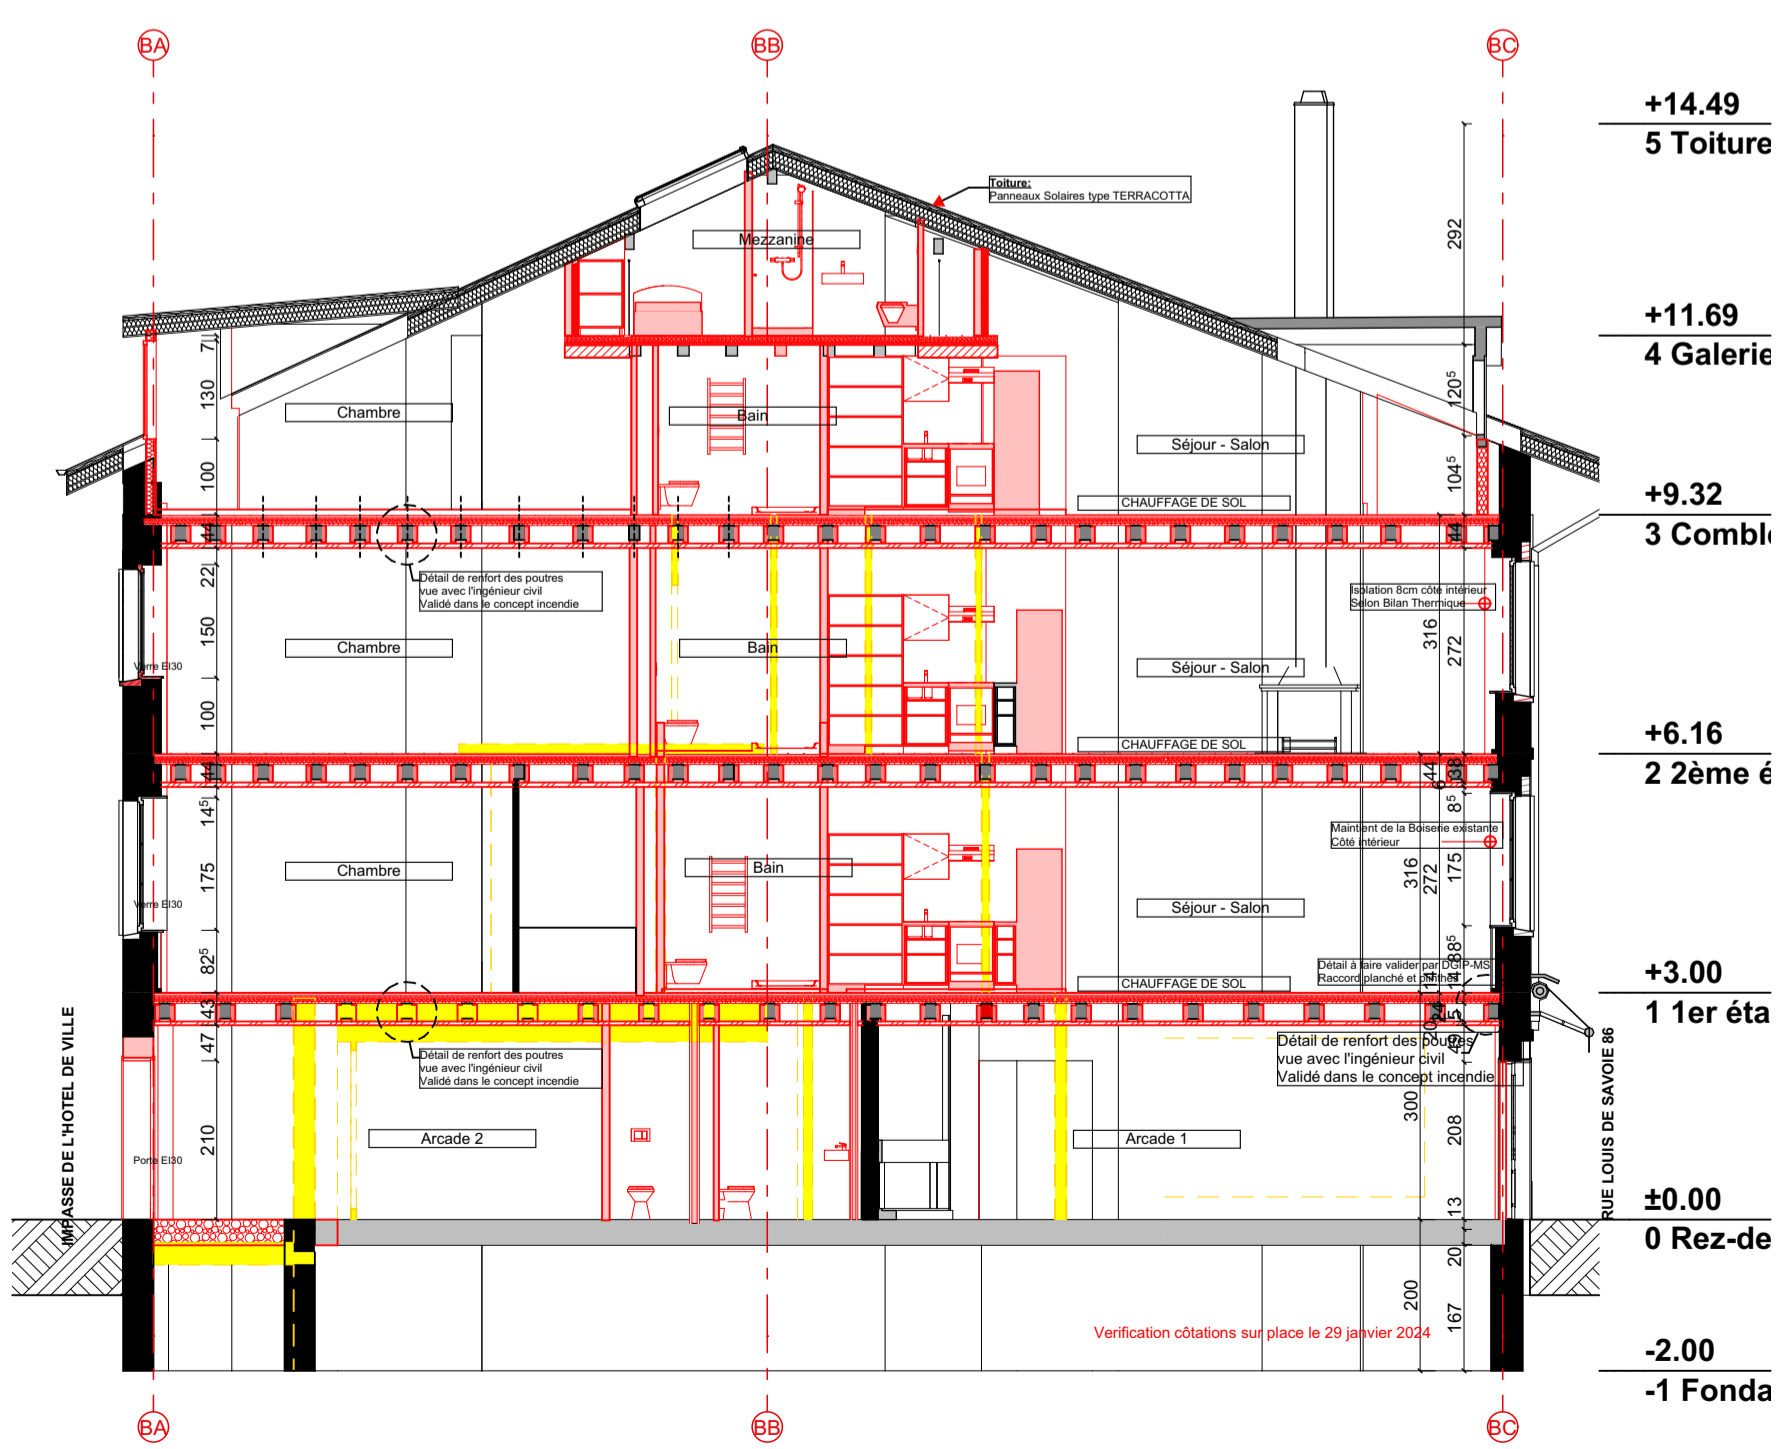

F

Coupe CC

1:100

