


Distance de sécurité inférieur à 4m  
 Mesures compensatoires : Parois EI 60-RF1  
 + fenêtres ou portes EI 30, si décalage des  
 ouvertures avec façade voisine de min. 1m  
 pas possible

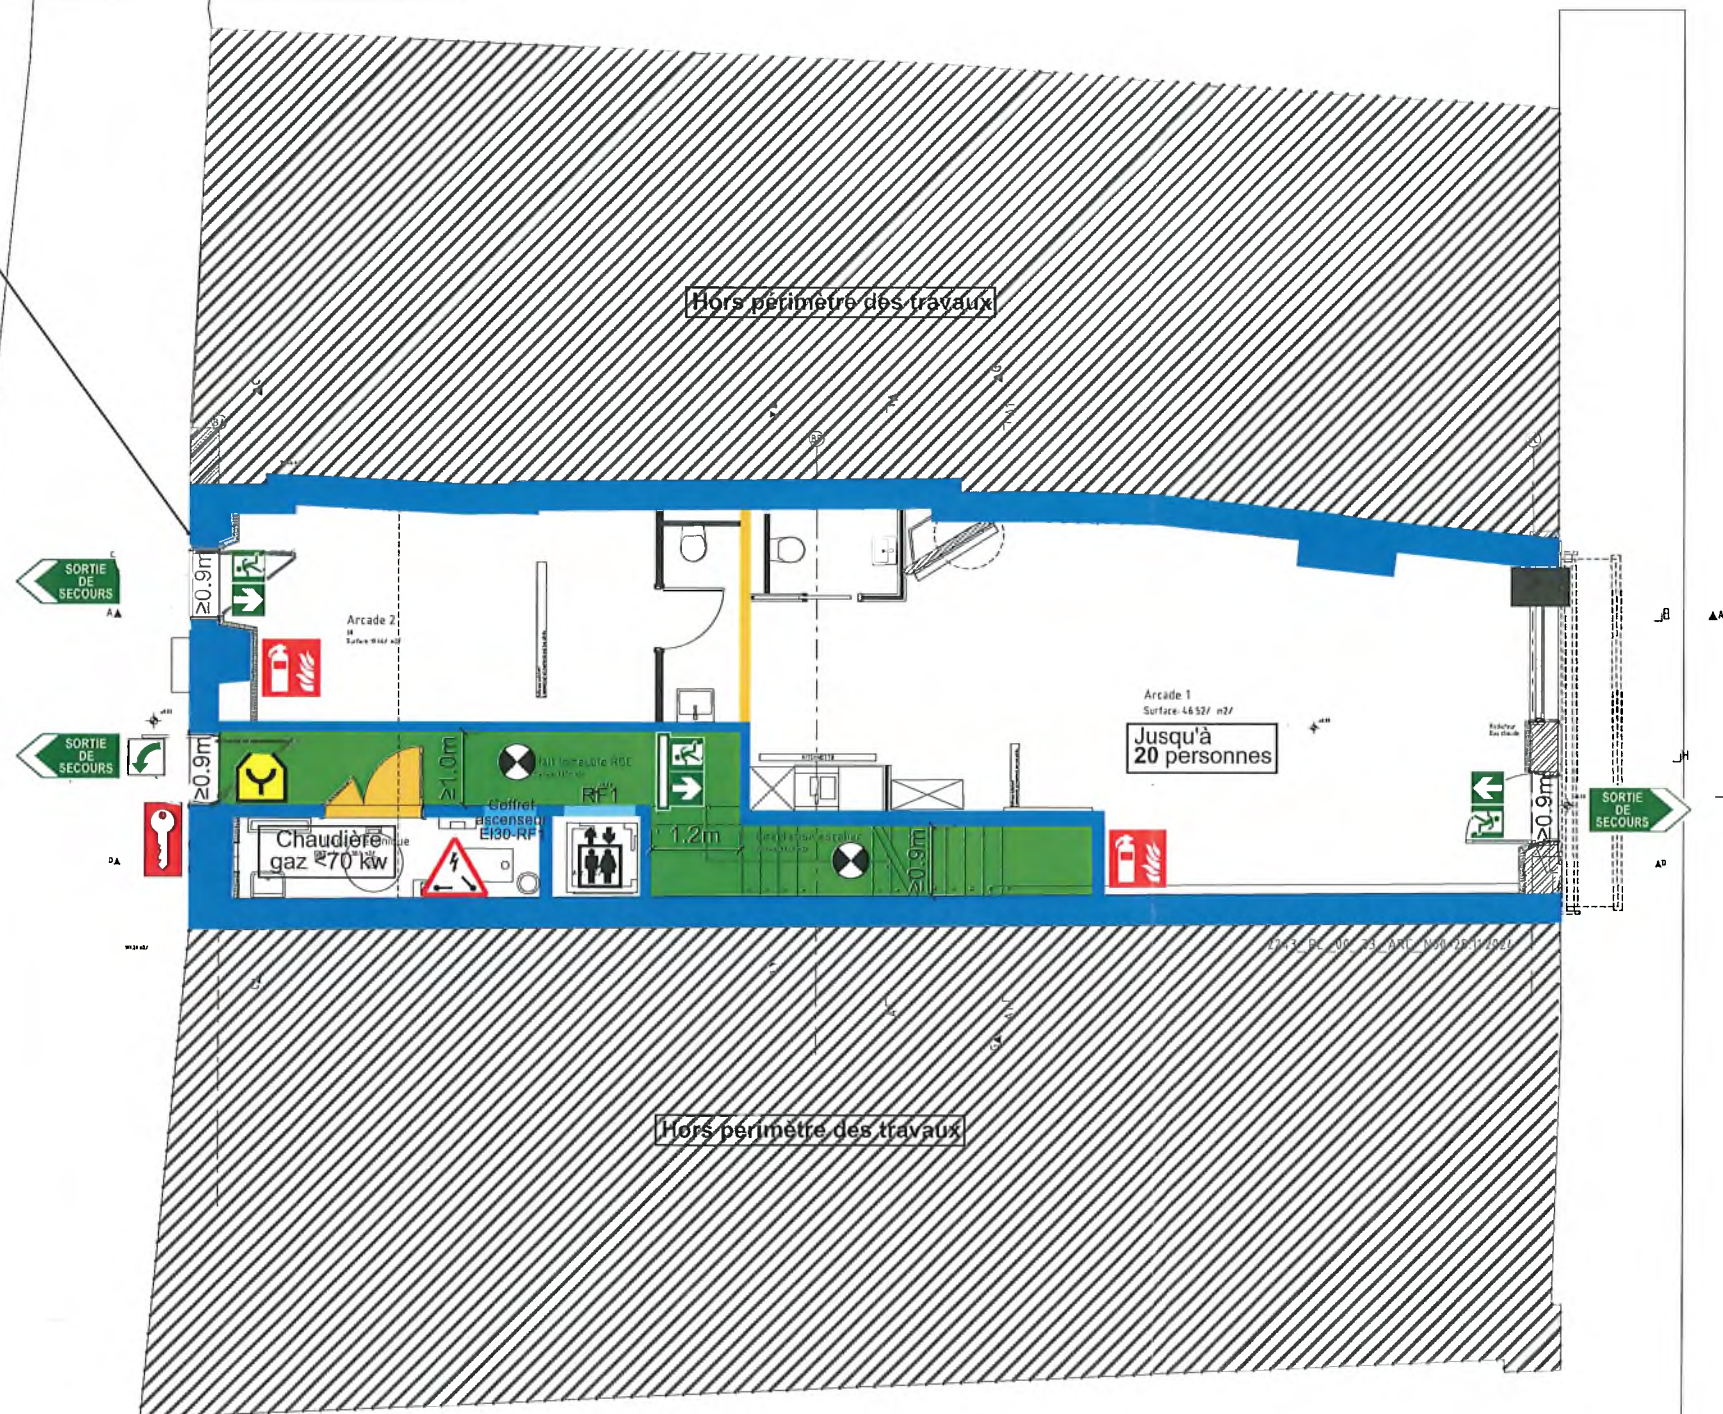

Propriétaire P.P. [Signature]  
 MO [Signature]  
 Architecte [Signature]  
 Etienne Esborat  
 Expert en protection incendie  
 avec diplôme fédéral n° 10067656  
 RAQ  
 Marta Aguilar  
 Experte en protection incendie  
 avec diplôme fédéral n° 10053244  
 Vérifié par [Signature]

- ... m Chemin de fuite (avec longueur en mètres) Voie d'évacuation verticale
- MESURES CONSTRUCTIVES**
- Résistance au feu EI60-RF1
  - Résistance au feu EI60
  - Résistance au feu EI30-RF1
  - Résistance au feu EI30 Verre EI30 (fixe)
  - RF1 Porte d'ascenseur RF1 Verre EI30 (ouvrable)
  - E30 Porte d'ascenseur E30 Porte EI30
- MESURES TECHNIQUES**
- Signalisation de secours (phosphorescent)
  - Signalisation de secours (avec éclairage de sécurité)
  - Commande manuelle ouvrant désenfumage
  - OD Ouvrant de désenfumage (0,5 m² minimum)
  - Local / zone avec éclairage de sécurité
  - Fermeture d'urgence (selon SN EN 179 ou non verrouillable)
  - Extincteur portatif
  - Mise hors tension (HT, PV, ...)
  - Dépôt à clés (extérieur)

**REMARQUES:**  
 CES PLANS NE SONT VALABLES QU'ACCOMPAGNÉS DU RAPPORT EN PROTECTION INCENDIE

- La signalisation de secours est représenté à titre indicatif. En aucun cas elle ne correspond à l'emplacement réel. Il appartient au mandataire électricité de répartir ces éléments conformément à la réglementation en vigueur.
- Gaine technique EI30 ou obturation horizontale EI30

INDICE	DATE	DESSIN	VÉRIFIÉ	DESCRIPTION/ MODIFICATION
a	20.08.2024	ESBO	AGUI	Ph33:1ère édition
b	03.12.2024	MADE	ESBO	Ph33:2ème édition
c	15.01.2025	ESBO	ESBO	mise à jour portes ouvrant ext.

AMSTEIN+WALTHERT N'EST PLUS RESPONSABLE DANS LE CAS OÙ LE PROJET EST MODIFIÉ SANS AVOIR ÉTÉ INFORMÉ

**IMMEUBLE PATRIMONIAL**  
 Transformation et rénovation d'un immeuble historique  
 et création de trois logements avec arcade commerciale  
 N°CAMAC: 235769  
 Rue Louis de Savoie 86 - 1110 Morges

2243	AW	PL	00	33	PI	CPI	N00	01	b
<b>MISE À L'ENQUÊTE</b>					<b>PROTECTION INCENDIE</b>				
<b>PLAN</b>					<b>REZ-DE-CHAUSSEE</b>				
<b>CONCEPT</b>									
ECHELLE		FORMAT							
1:100		A3							