




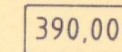


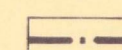

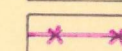



Canton de Vaud  
Commune de MORGES  
**PLAN DE QUARTIER**  
**"EN SEIGNEUX"**  
1:500

-  Périimètre général Art. 1
-  Limite des constructions radiée
-  Périimètre d'implantation des constructions hautes Art. 5
-  Périimètre d'implantation des constructions basses Art. 5,6
-  Périimètre d'immeubles protégés Art. 7
-  Cotes d'altitude Art. 8
-  Attique Art. 10
-  Arcade Art. 11
-  Aire de verdure Art. 12
-  Aire d'accès Art. 13
-  Arbres Art. 15
-  Constructions existantes

APPROUVE PAR LA MUNICIPALITE  
LE 25 MAI 1993  
LE SYNDIC LE SECRETAIRE


SOU MIS A L'ENQUETE PUBLIC  
DU 18 JUIN AU 19 JUILLET 1993  
LE SYNDIC LE SECRETAIRE

ADOpte PAR LE CONSEIL COMMUNAL  
LE 01 DECEMBRE 1993  
LE PRESIDENT LE SECRETAIRE


APPROUVE PAR LE CONSEIL D'ETAT  
DU CANTON DE VAUD LE 19 JAN. 1994  
L'ATTESTE, LE CHANCELIER



**COUPE C - C 1:250**

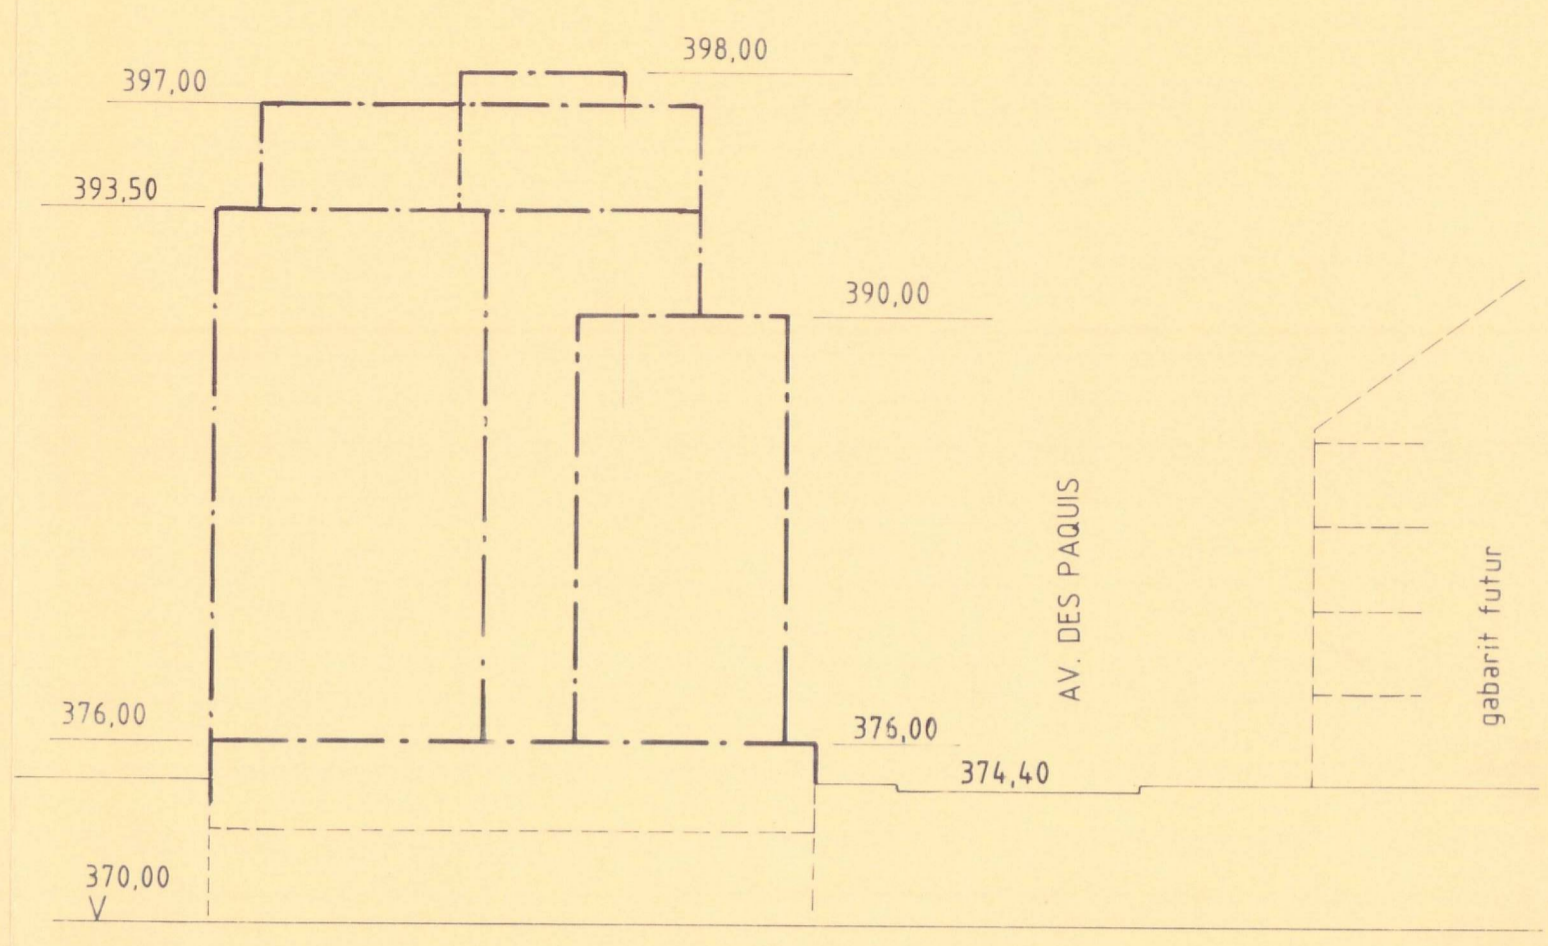

**COUPE B - B 1:250**

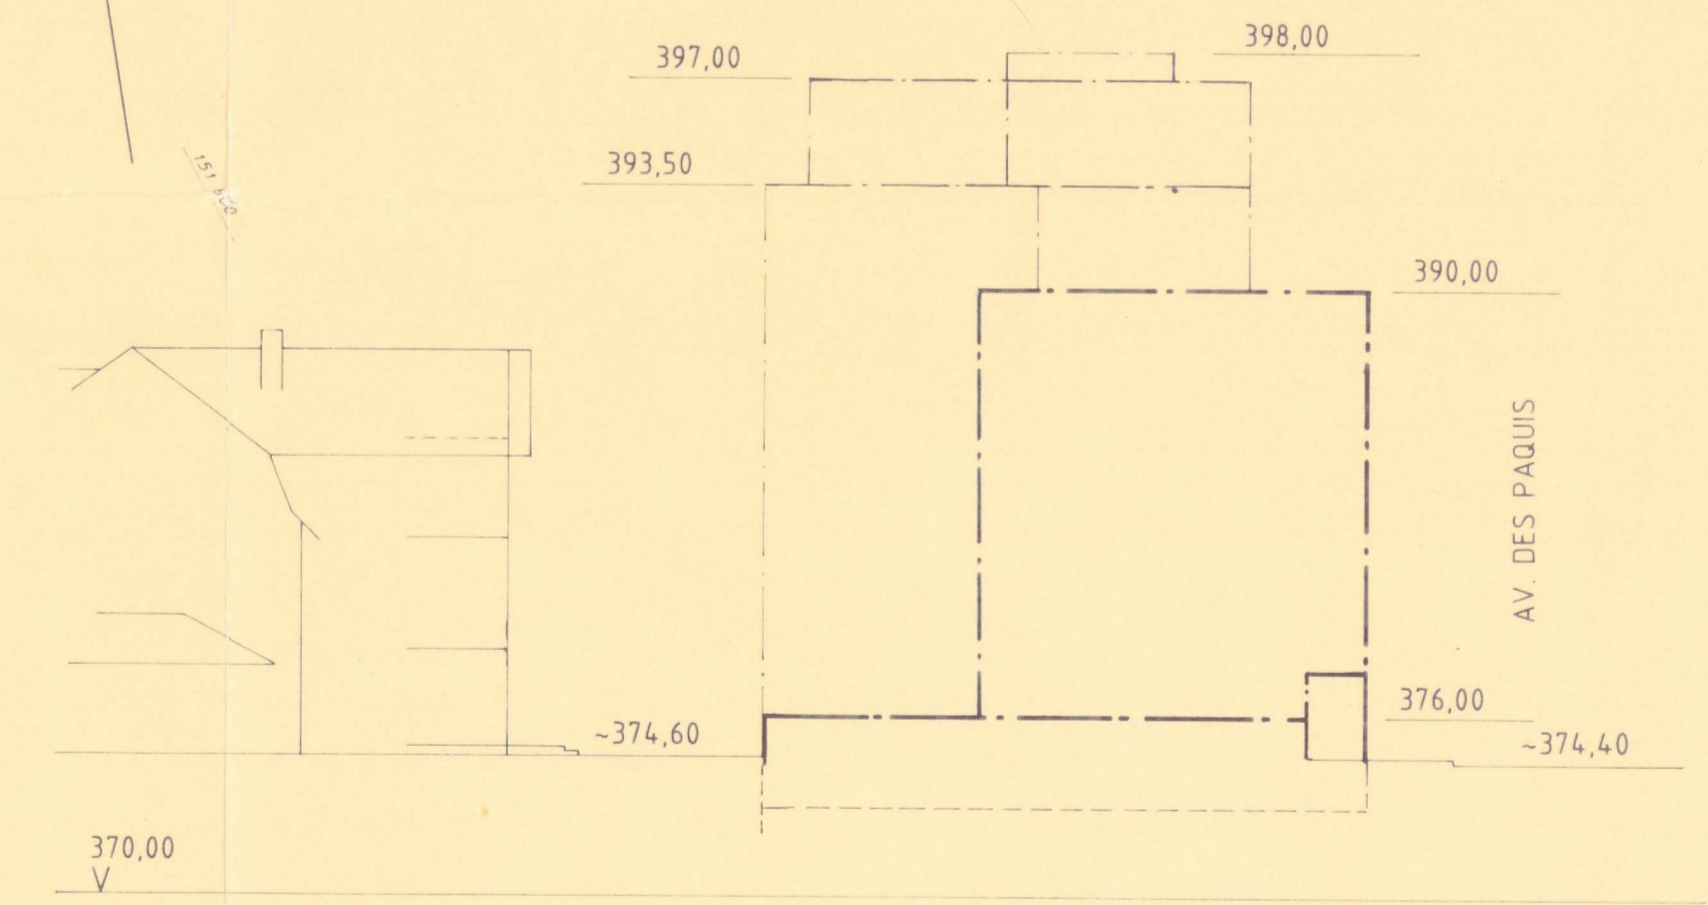

**COUPE A - A 1:250**

