






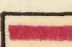




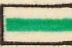

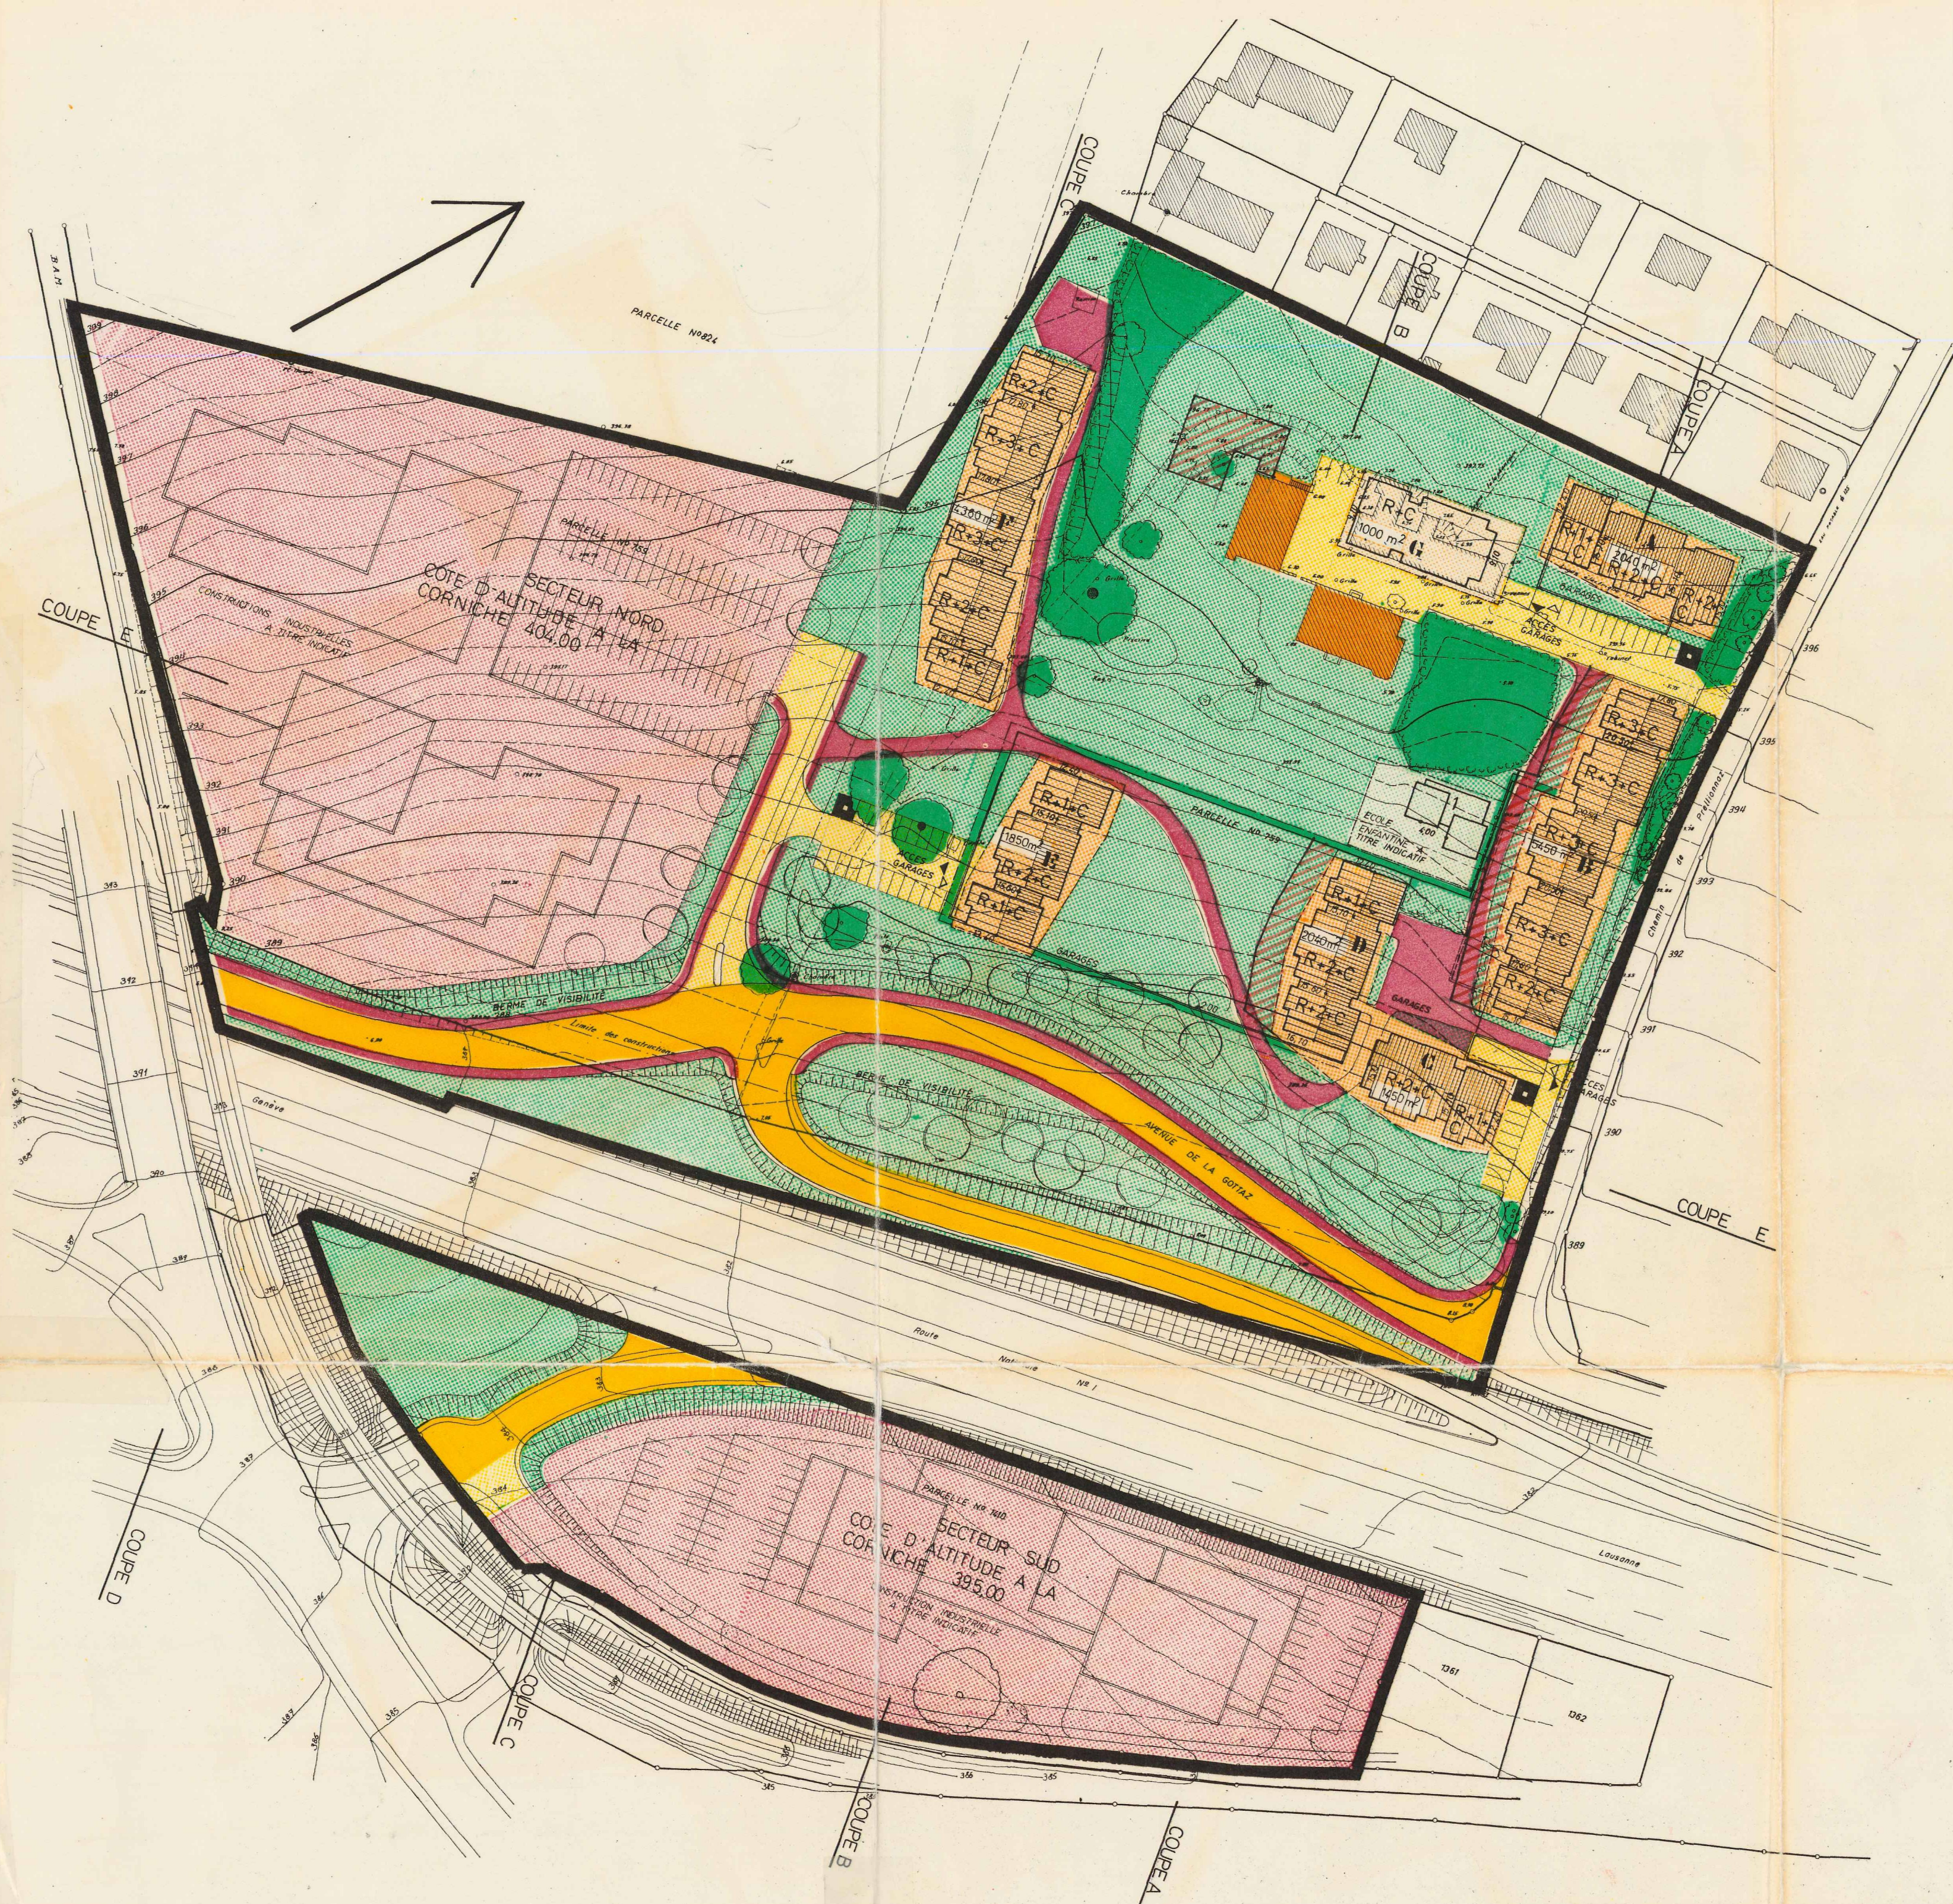


canton de Vaud
commune de Morges

PLAN DE QUARTIER DE LA GOTTAZ

éch. 1: 1.000

-  périmètre
-  zone d'activité
-  zone d'habitation , m2 pl. max.
- zone des constructions existantes :
-  bâtiments à conserver
-  " à transformer ou à démolir
-  zone d'équipement public
-  circulation autos publique/privée
-  circulation piétons
-  zone de verdure
-  bois, cordons boisés existants
-  arbres, plantations projetées
-  emplacements containers
-  garages en sous-sol
-  extension de périmètres d'évolution



projet établi par :
H. SCHAFFNER arch. SIA
1007 Lausanne

mise au net :
JP. & A. ORTIS arch. SIA, urbanistes FUS - ORL
cp 1233 Bernex tel. 022 / 56.10.29