


COMMUNE DE MORGES

« CHARPENTIERIS NORD »

PLAN DE QUARTIER

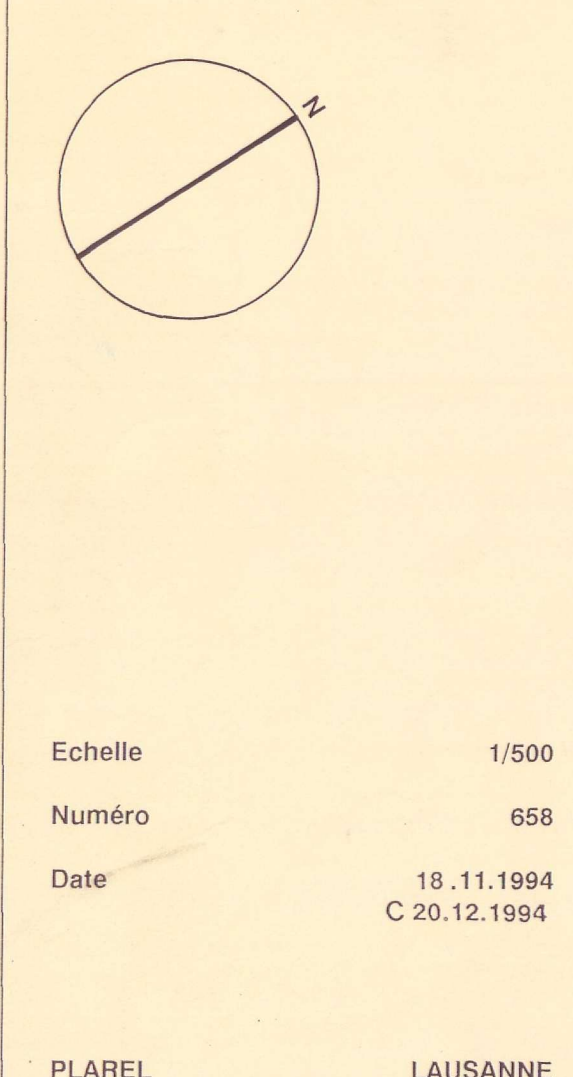

Echelle 1/500
 Numéro 658
 Date 18.11.1994
 C.20.12.1994

PLAREL LAUSANNE

Approuvé par le **Municipalrat**
 le 24.01.1995

Syndic *[Signature]* Secrétaire *[Signature]*

Soumis à l'enquête publique
 du 27.01.1995 au 19.02.1995

Au nom de la **Municipalité**
 Syndic *[Signature]* Secrétaire *[Signature]*

Adopté par le **Conseil communal**
 le 05.12.1995

Président *[Signature]* Secrétaire *[Signature]*

APPROUVE PAR LE DEPARTEMENT DES TRAVAUX PUBLICS, DE L'AMENAGEMENT ET DES TRANSPORTS, le 27 FEV. 1997

Le Chef du Département :

SITUATION
 ECHELLE: 1/5'000




LAC LEMAN

LEGENDE

	PERIMETRE GENERAL DU PLAN DE QUARTIER	Art. 1
	IDENTIFICATION DES PERIMETRES D'IMPLANTATION DES CONSTRUCTIONS HAUTES	Art. 2
	PERIMETRE D'IMPLANTATION DES CONSTRUCTIONS HAUTES	Art. 3-8
	PERIMETRE D'IMPLANTATION DES CONSTRUCTIONS BASSES	Art. 3-8
	DEGRE DE SENSIBILITE	Art. 4
	COTES D'ALTITUDE	Art. 7
	NOMBRE DE NIVEAUX	Art. 8
	PARTIES SAILLANTES	Art. 9
	AIRES DE VERDURE COLLECTIVES	Art. 12
	AIRES DE VERDURE PRIVEES	Art. 12
	LIAISONS PIETONNES	Art. 14
	LIAISONS MIXTES	Art. 14
	AIRES D'ACCES	Art. 15
	ARBRES	Art. 13
	CONSTRUCTIONS ENTERREES	Art. 16
	ACCES PARKINGS / LIAISON AVEC PARKING CHARPENTIERIS-SUD	Art. 17
	BATIMENTS EXISTANTS CONSERVES	Art. 19

PROPRIETAIRES

Parcelle	Propriétaires	Surface m2
296	Nicod Bernard	3'208
297	Lulini S.A.	186
298	Duvaud René, Regamey 2 enfants de Jules et Regamey 2 enfants de Louis, coh.	176
299	Nicod Bernard	244
300	Nicod Bernard	1'110
301	Nicod Bernard	1'065
302	Friderici 2 fils d'Alfred	712
303	No 301 - 302 - 304 chacun pour 1/3	165
304	La Concorde association	477
305	Friderici 2 fils d'Alfred	1'176
306	Nicod Bernard	1'004
307	Galley Edouard, Schlunegger Bernard et pour 1/10 Phan S.A.	642
308	Bercher 2 enfants de Charles, coh.	948
309	Commune de Morges	532
1404	Sté coop. hab. Cité des Philosophes (droit distinct permanent)	---
310	Guldam S.A.	1'526
1313	Bercher 2 enfants de Charles, coh.	401
2499	Bataillard 3 enfants de Roger	335
2500	Bataillard 3 enfants de Roger	350
Total		14'257

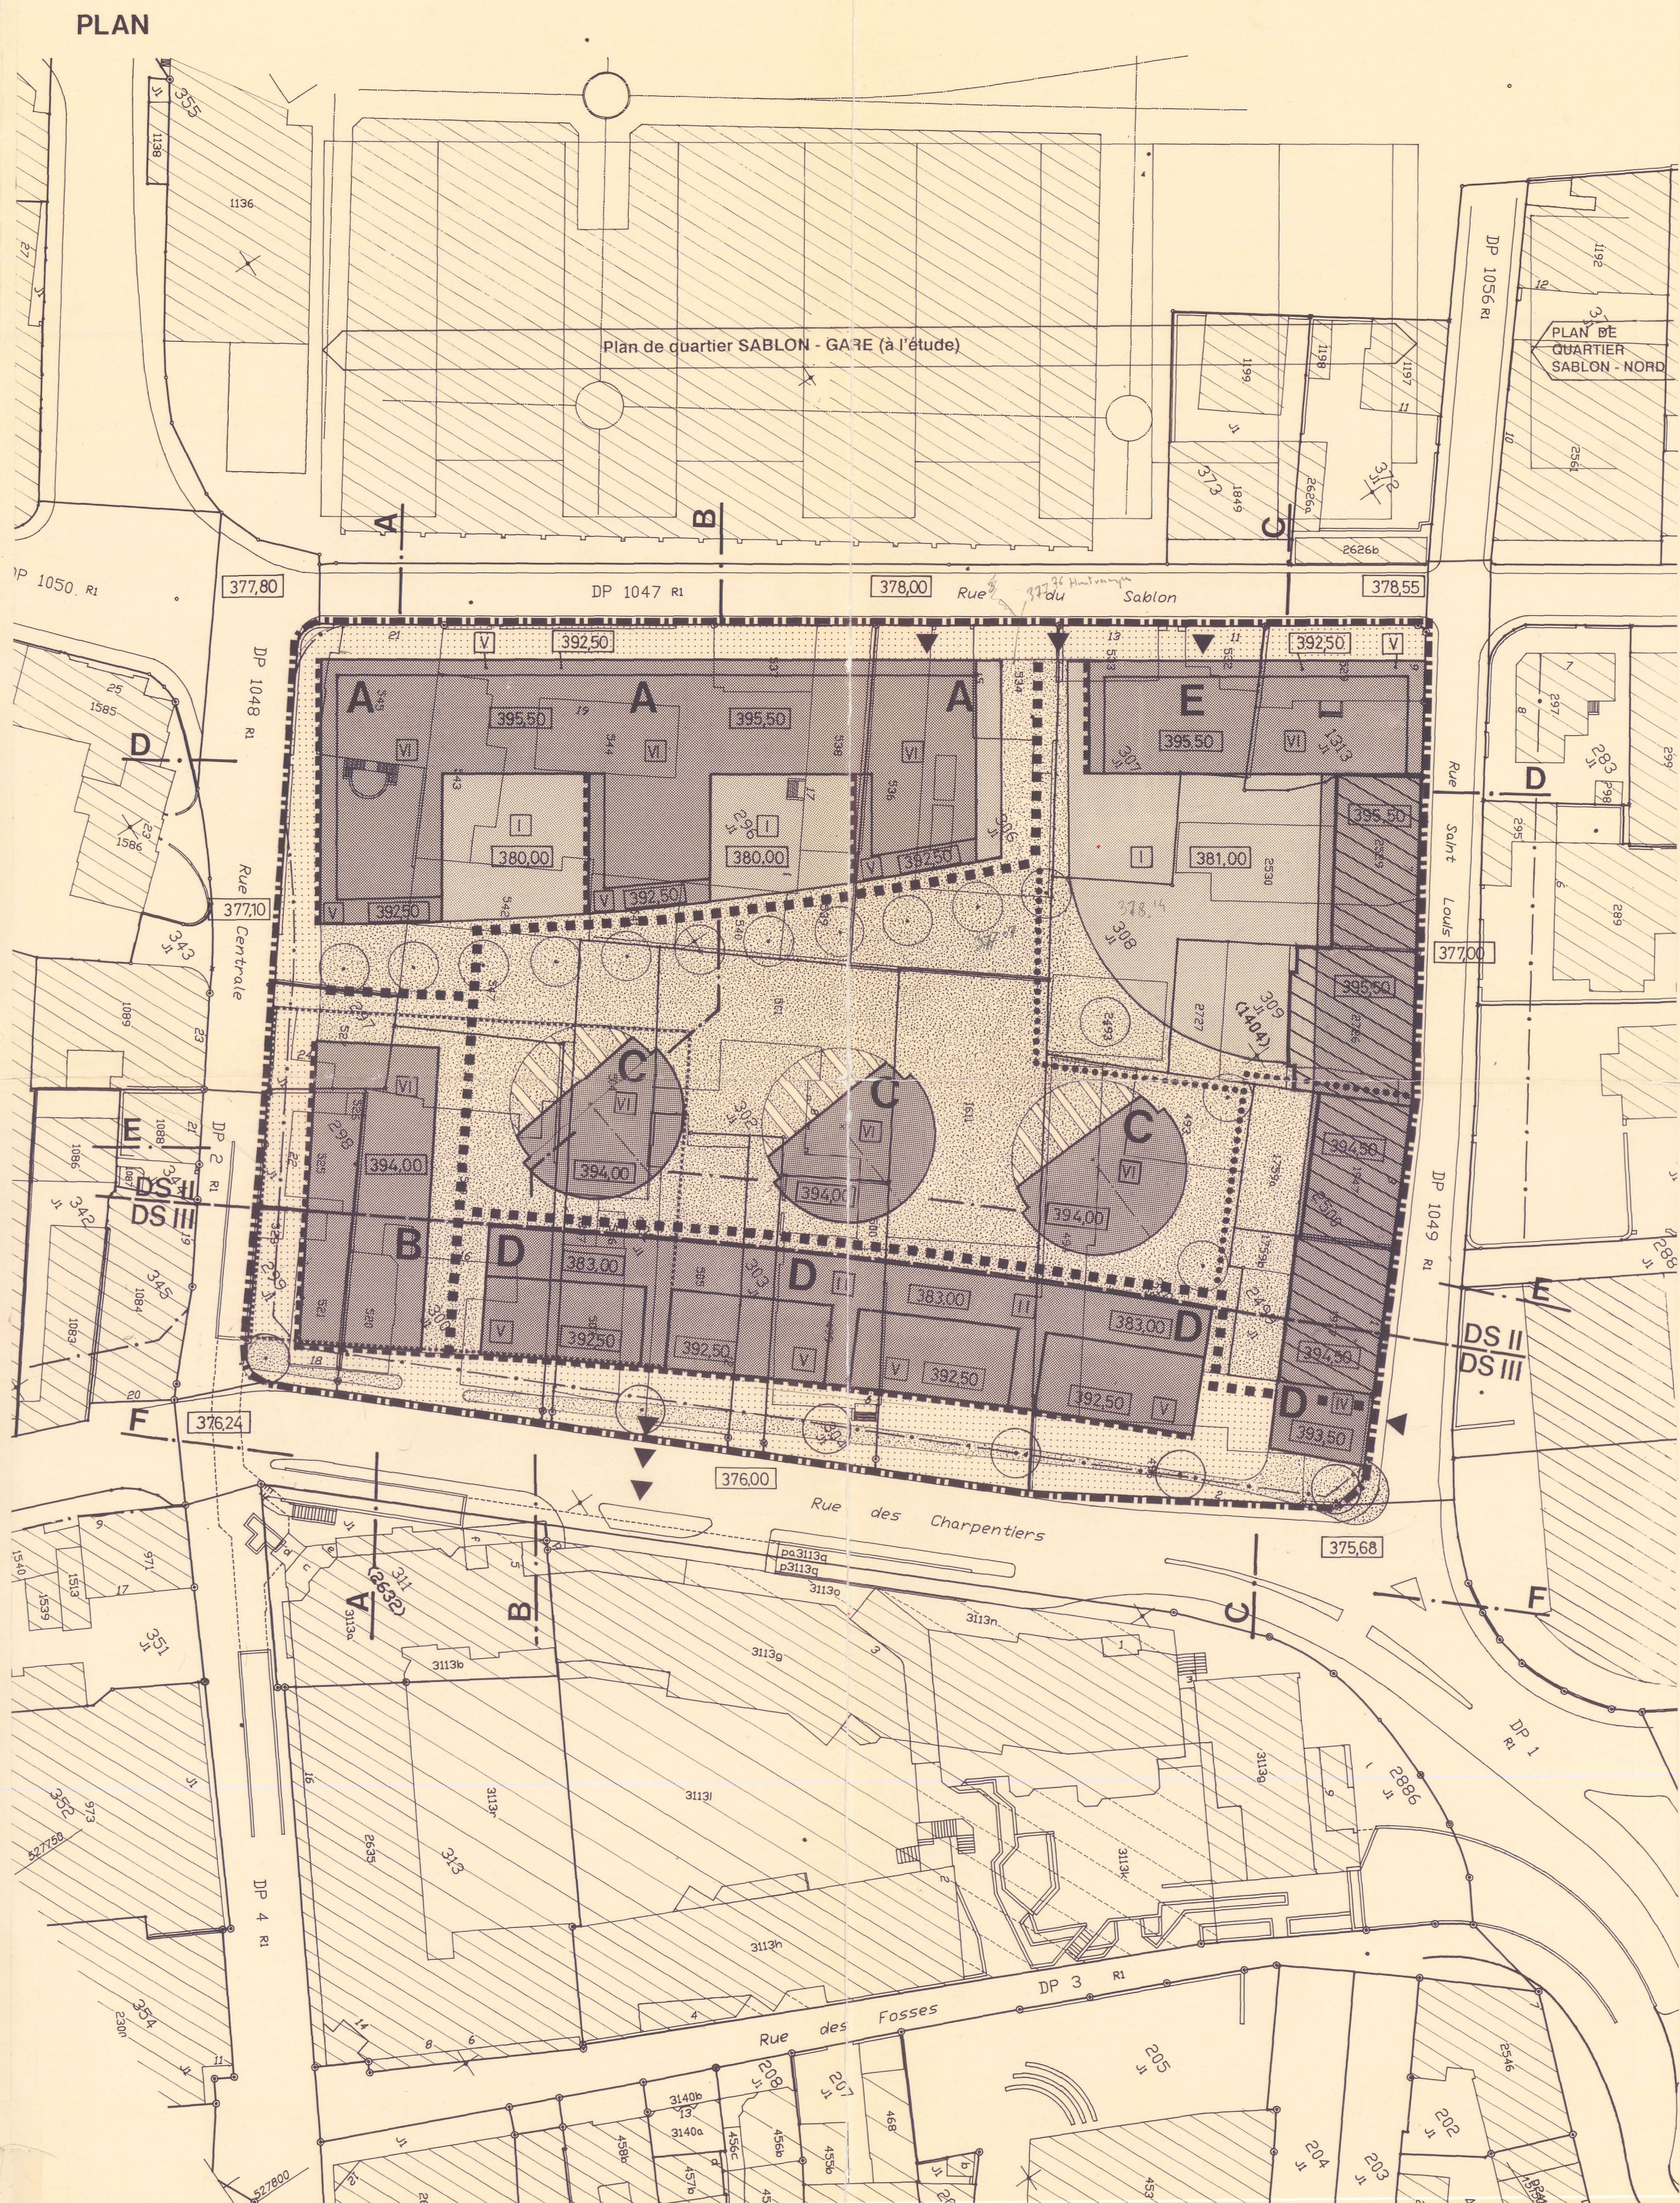

COUPES

