

CANTON DE VAUD  
 COMMUNE DE  
**MORGES**  
**MODIFICATION DU  
 PLAN DE QUARTIER**

"En Prellionnaz,,

CONCERNANT L'IMPLANTATION  
 DES IMMEUBLES DU TYPE C

1:1000

MORGES, LE 8 MARS 1973

BUREAU D'ÉTUDES  
 ANDRÉ GUEISSAZ  
 INGÉNIEUR SIA/EPF  
 GÉOMÈTRE OFFICIEL  
 1110 MORGES

*Jeinaz  
 geom. of.*

APPROUVE PAR LA MUNICIPALITE DANS SA SEANCE  
 DU 6 MARS 1973

LE SYNDIC: L-E MATILE LE SECRETAIRE: VIONNET



PLAN DEPOSE AU GREFFE MUNICIPAL POUR ETRE SOUMIS A  
 L'ENQUETE PUBLIQUE DU 16 MARS

AU 16 AVRIL 1973

LE SYNDIC: L-E MATILE LE SECRETAIRE: VIONNET



ADOpte PAR LE CONSEIL COMMUNAL DANS SA SEANCE  
 DU 2 mai 1973

LE PRESIDENT: A. Delacrét Vionnet LE SECRETAIRE: Vionnet




APPROUVE PAR LE CONSEIL D'ETAT DANS SA SEANCE  
 DU 7 SEP. 1973

L'ATTESTE, LE CHANCELIER:



*Wionnet*

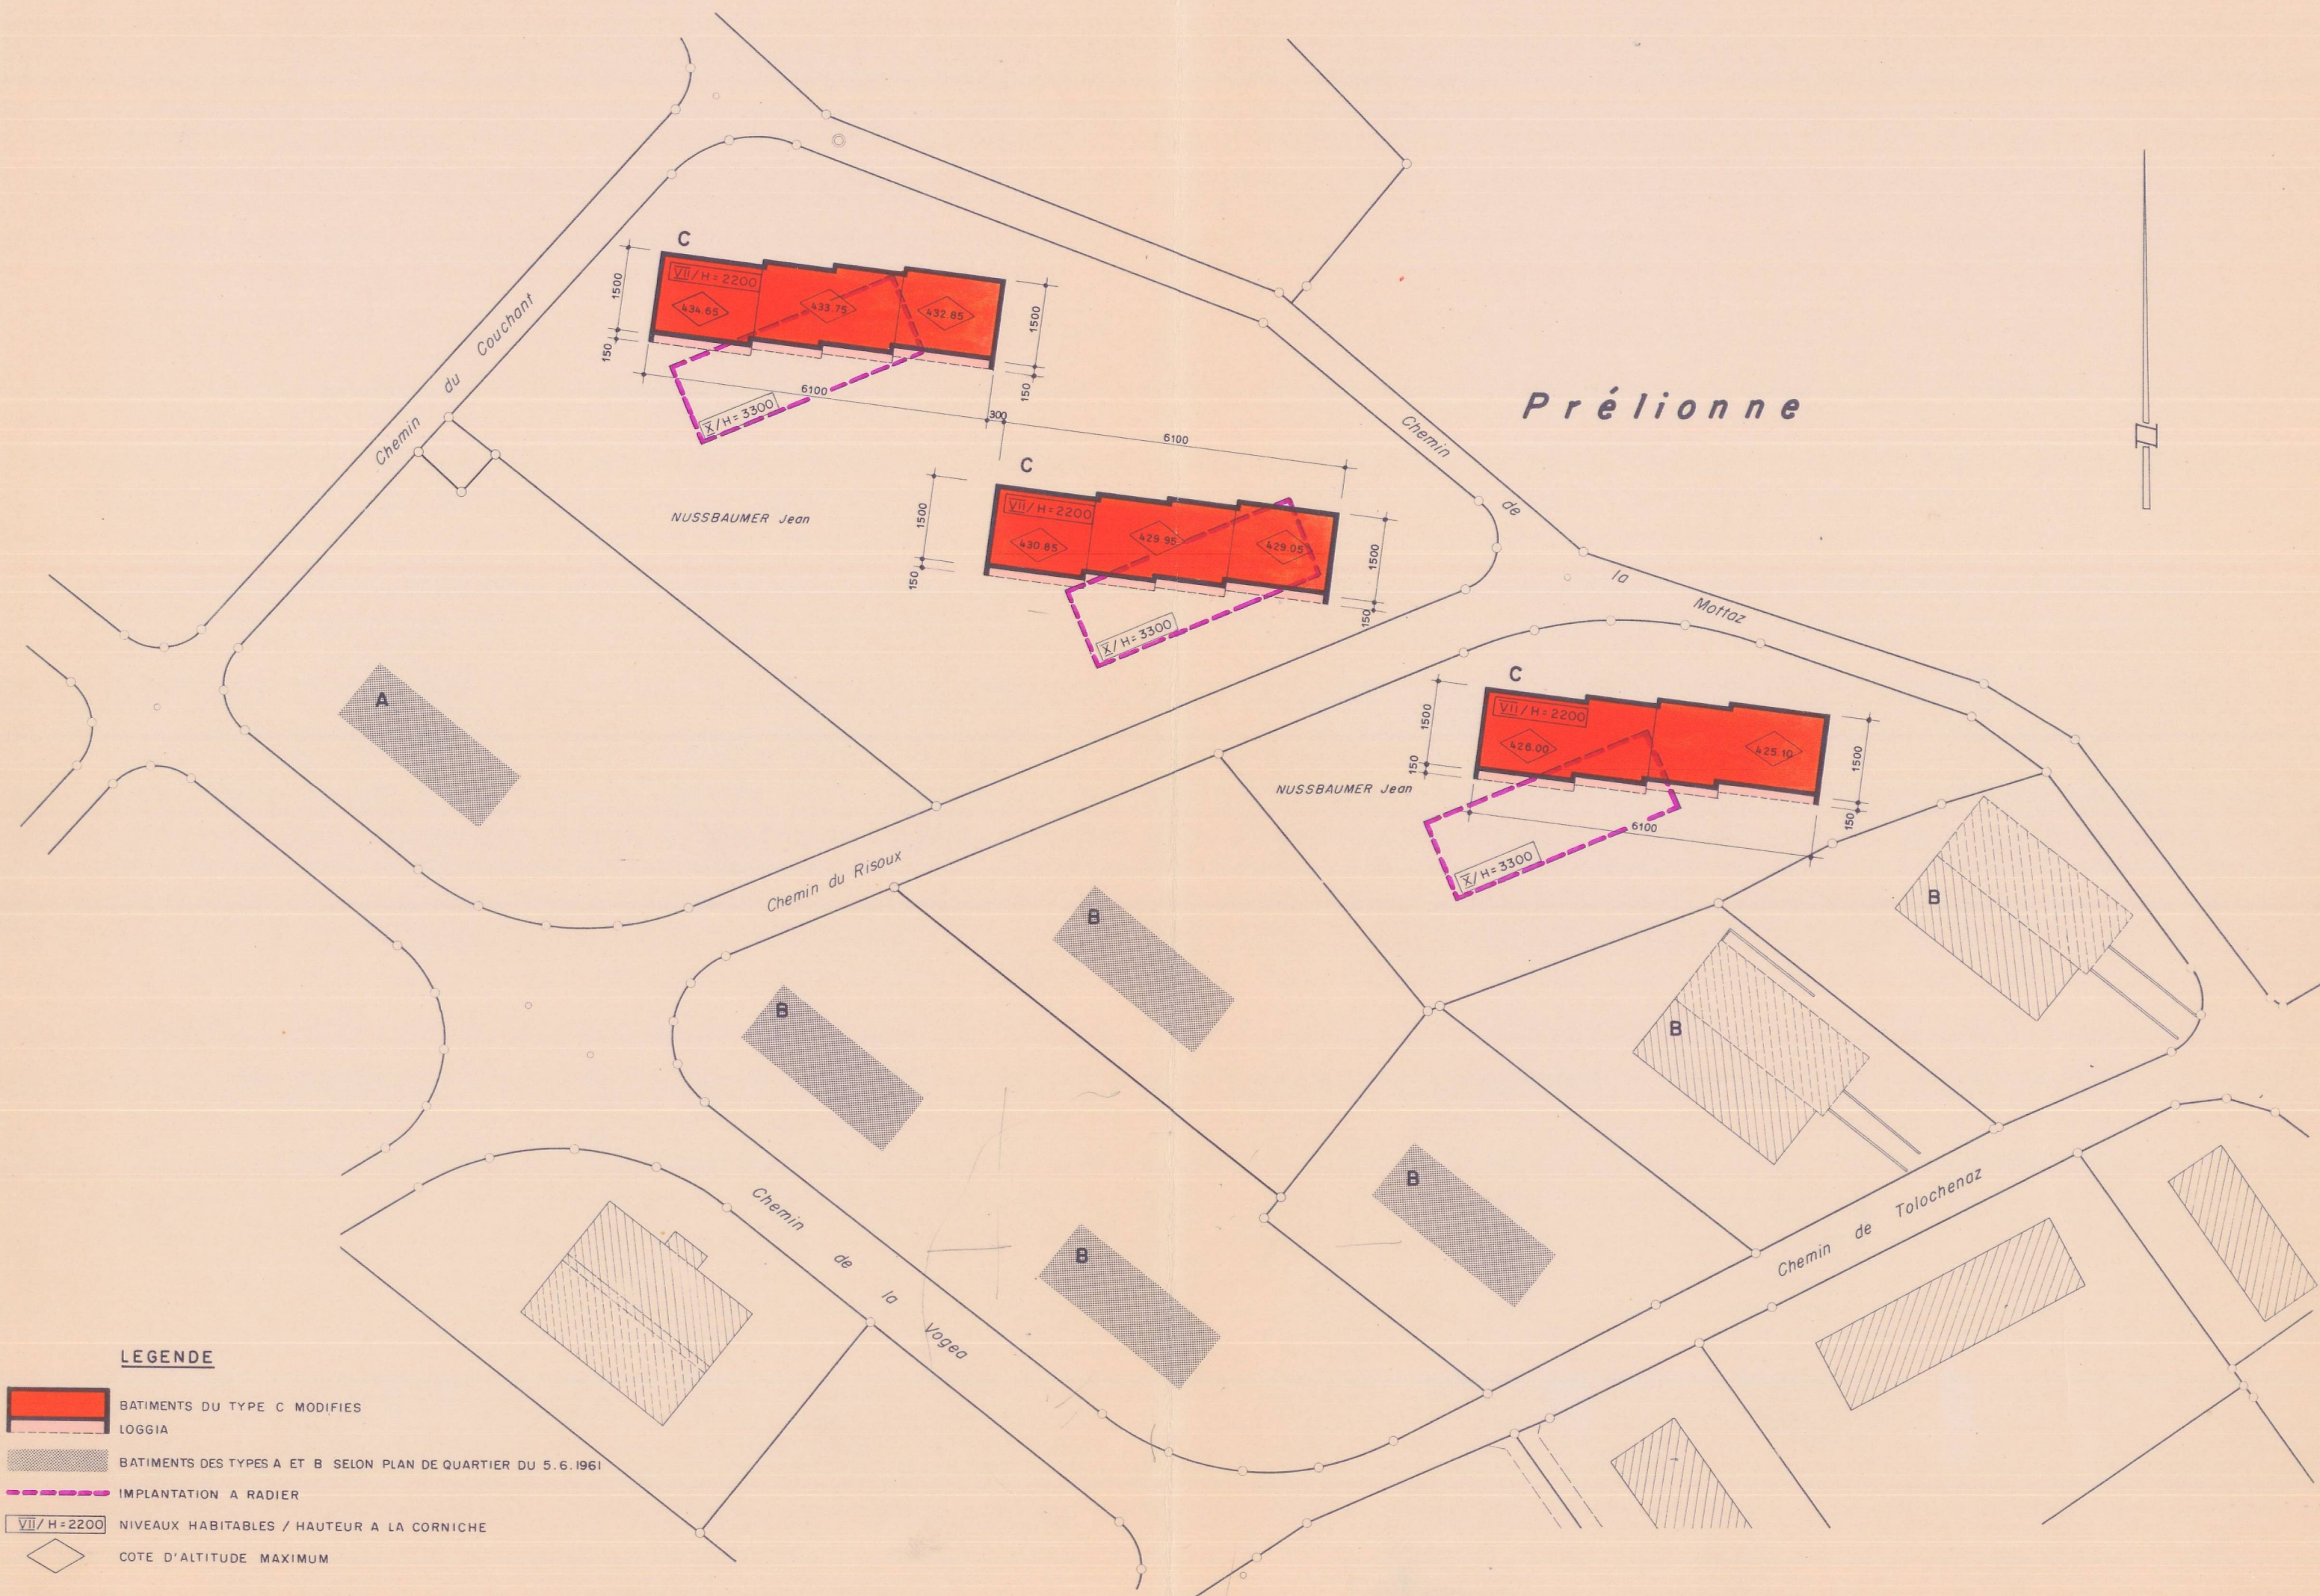

**LEGENDE**

- BATIMENTS DU TYPE C MODIFIES
- LOGGIA
- BATIMENTS DES TYPES A ET B SELON PLAN DE QUARTIER DU 5.6.1961
- IMPLANTATION A RADIER
- VII/H=2200 NIVEAUX HABITABLES / HAUTEUR A LA CORNICHE
- COTE D'ALTITUDE MAXIMUM