













Canton de Vaud
commune de MORGES
PLAN DE QUARTIER
"RUE DE COUVALOUP"
1:500

-  Périmètre général Art. 1
-  Bâtiments A (intérêt historique) et B (bâtiments récents) Art. 6 et 7
-  Bâtiments C (hauteur à la corniche et mur mitoyen à maintenir) Art. 8
-  Bâtiments D (surélévation et démolition / reconstruction possible) Art. 9
-  Front d'implantation obligatoire Art. 8+9
-  Maintien de la façade Art. 9
-  Orientation principale des façades Art. 9
-  Bâtiments E (constructions en rez) Art. 10
-  Espace public Art. 11
-  Arborisation Art. 11
-  Cours privée Art. 12
-  Espace "rue" Art. 13

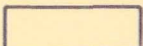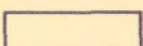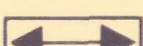APPROUVE PAR LA MUNICIPALITE
LE 15 SEPTEMBRE 1992
LE SYNDIC LE SECRETAIRE


SOU MIS A L'ENQUETE PUBLIQUE
DU 06.10.1992 AU 04.11.1992
LE SYNDIC LE SECRETAIRE

ADOpte PAR LE CONSEIL COMMUNAL
DANS LA SEANCE DU 22 DECEMBRE 1992
LE PRESIDENT LE SECRETAIRE


APPROUVE PAR LE CONSEIL D'ETAT
DU CANTON DE VAUD, LE 19 MARS 1993
L'ATTESTE LE CHANCELIER

Le présent plan abroge et remplace le plan d'extension partiel "Rue de Couvaloup" approuvé par le Conseil d'Etat le 09 octobre 1987

ILLUSTRATION 1:200

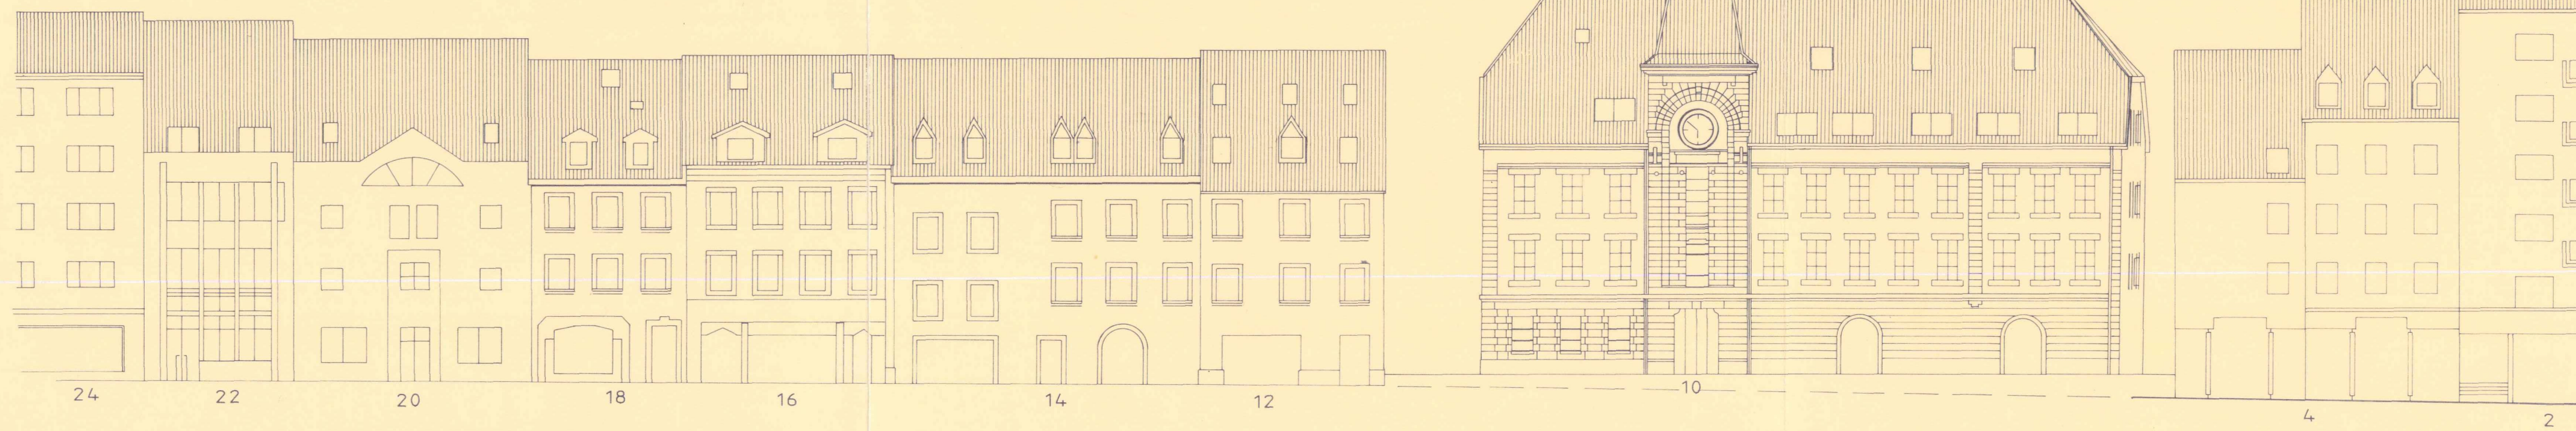

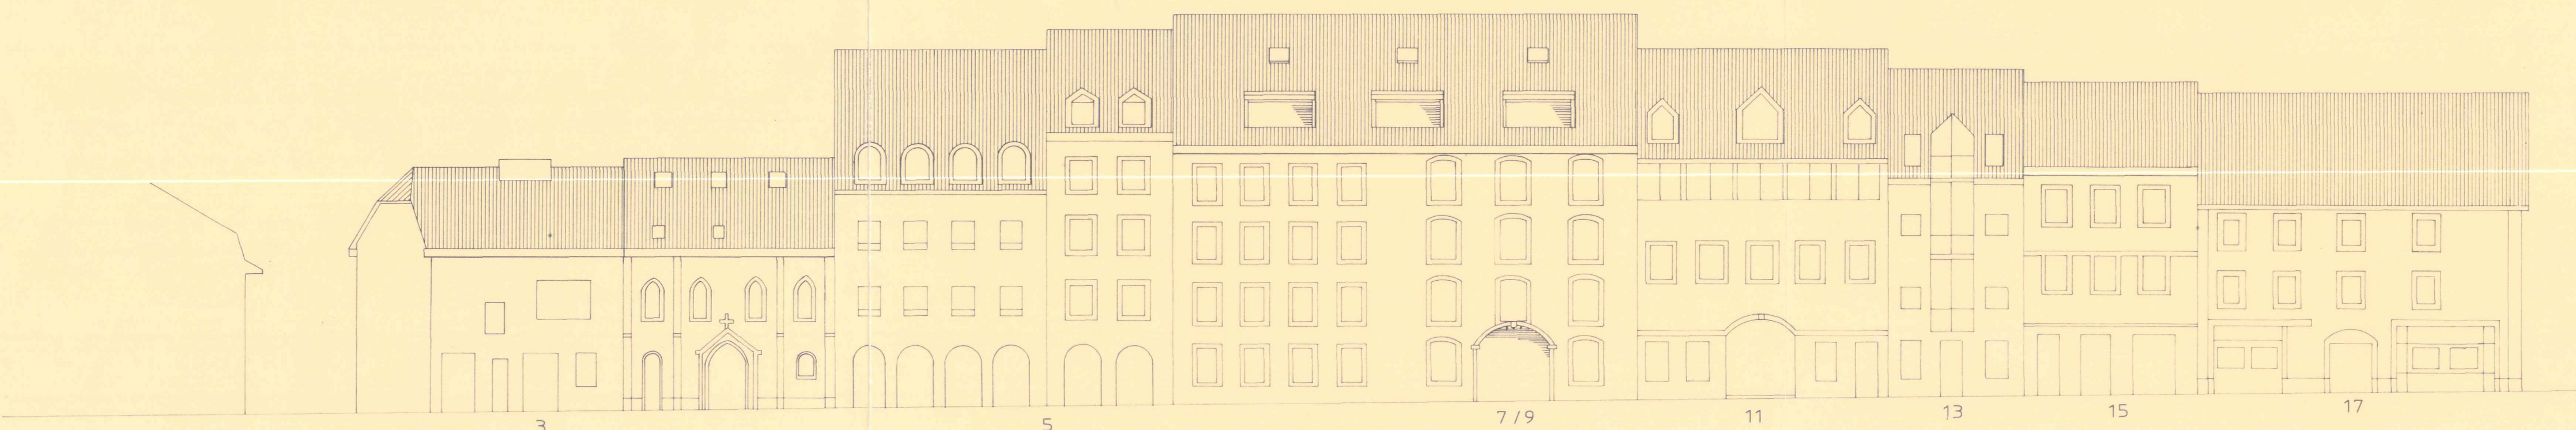


FAÇADES RUE DE COUVALOUP COTE NORD




FAÇADES RUE DE COUVALOUP COTESUD

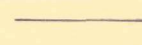


COUPES 1:200
GABARITS MAXIMUM (ART. 7)

- LEGENDES:
-  bâtiment existant voisin
 -  bâtiment à démolir
 -  gabarit nouveau


Coupe A-A

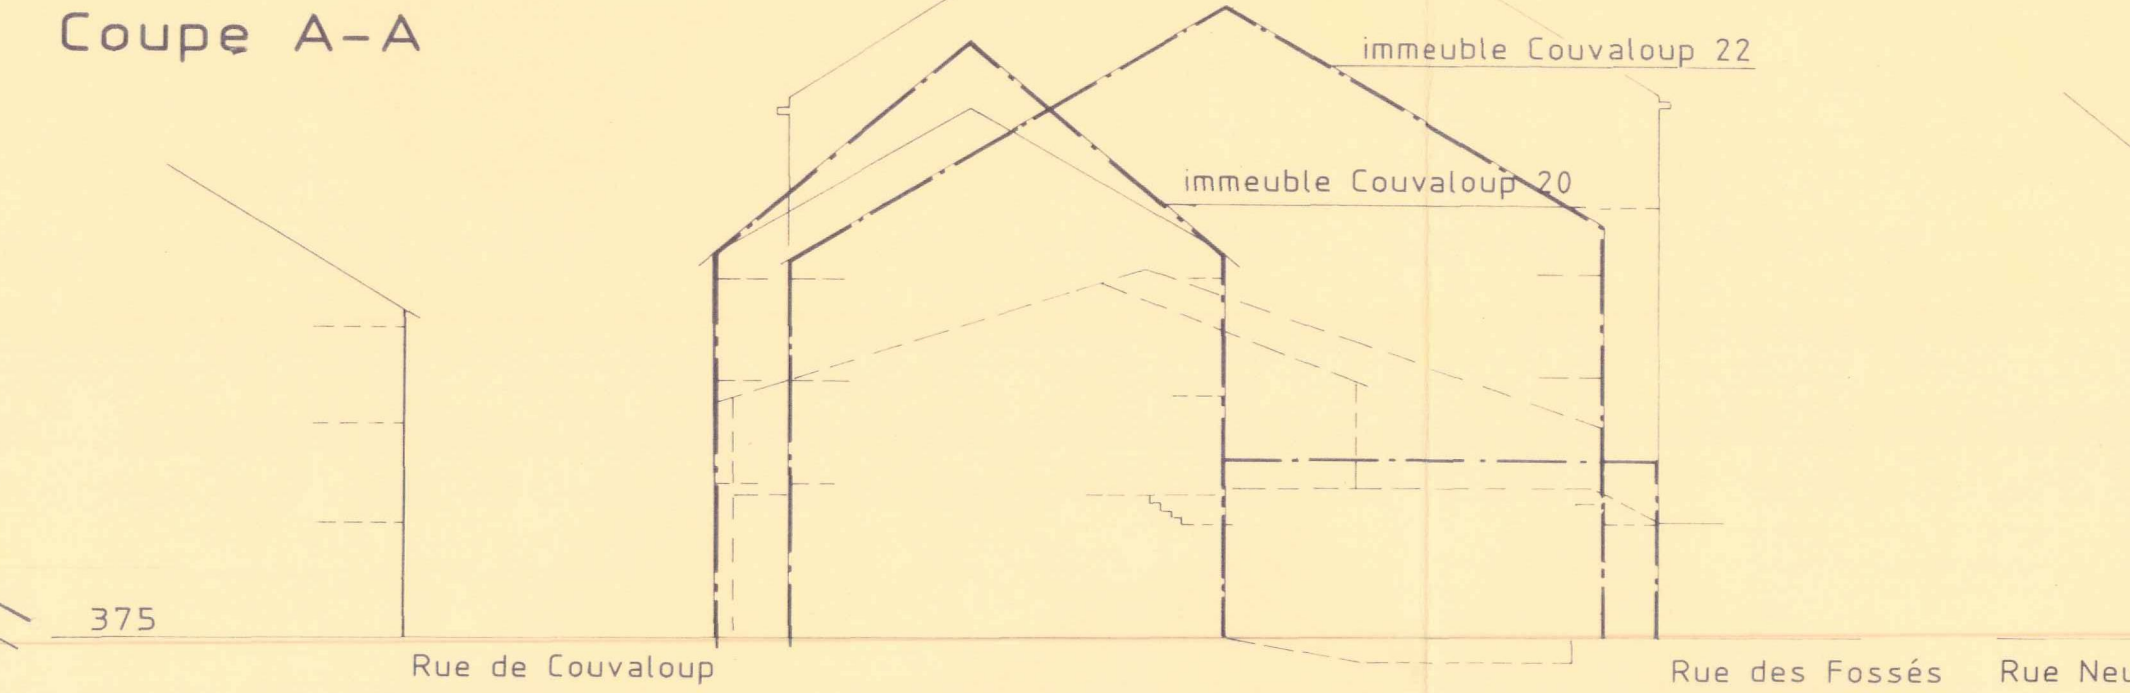


Coupe B-B

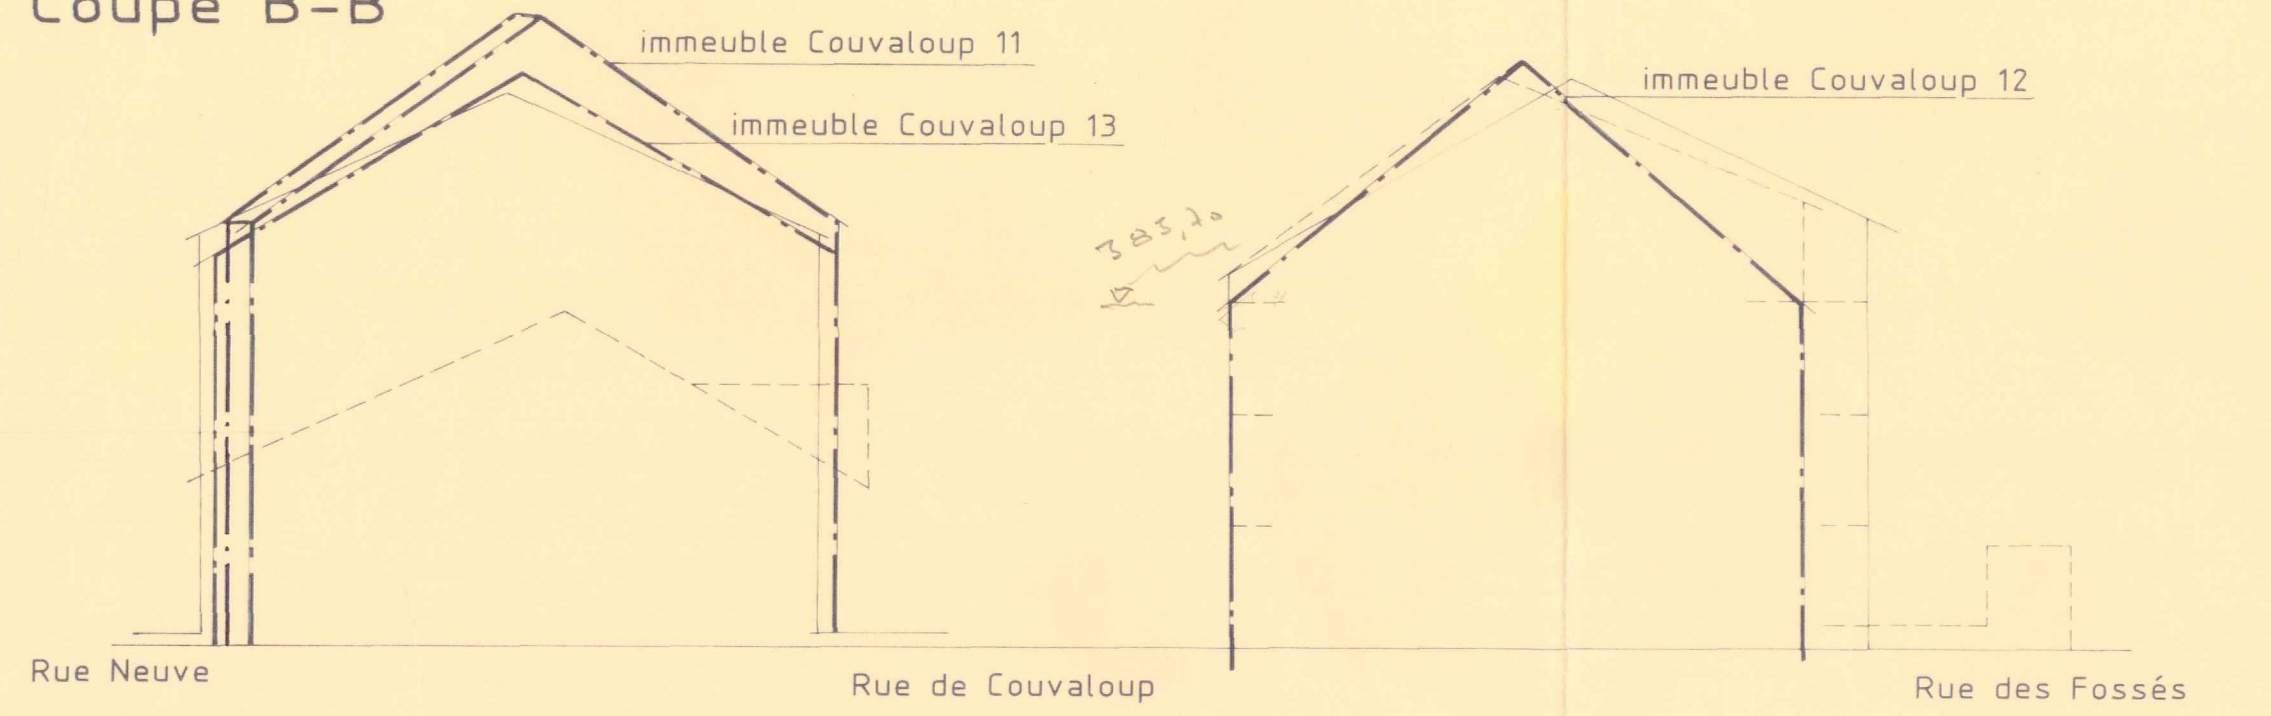

Coupe D-D

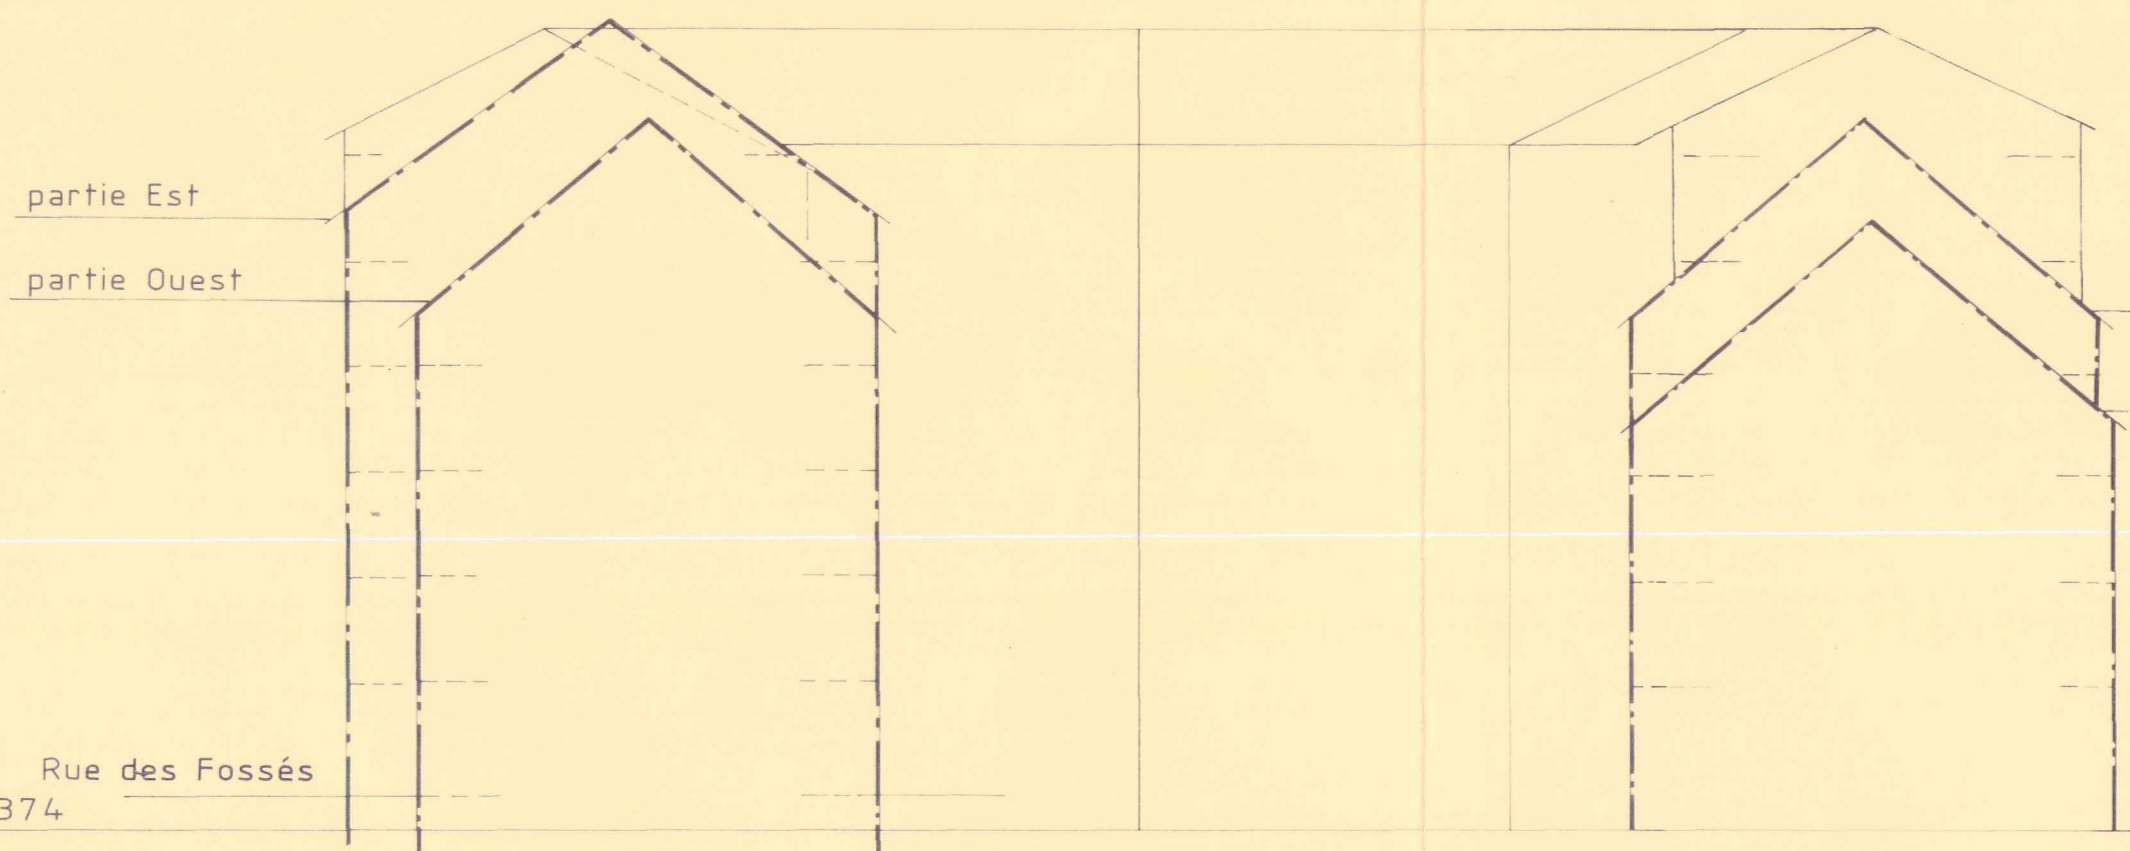

Coupe E-E

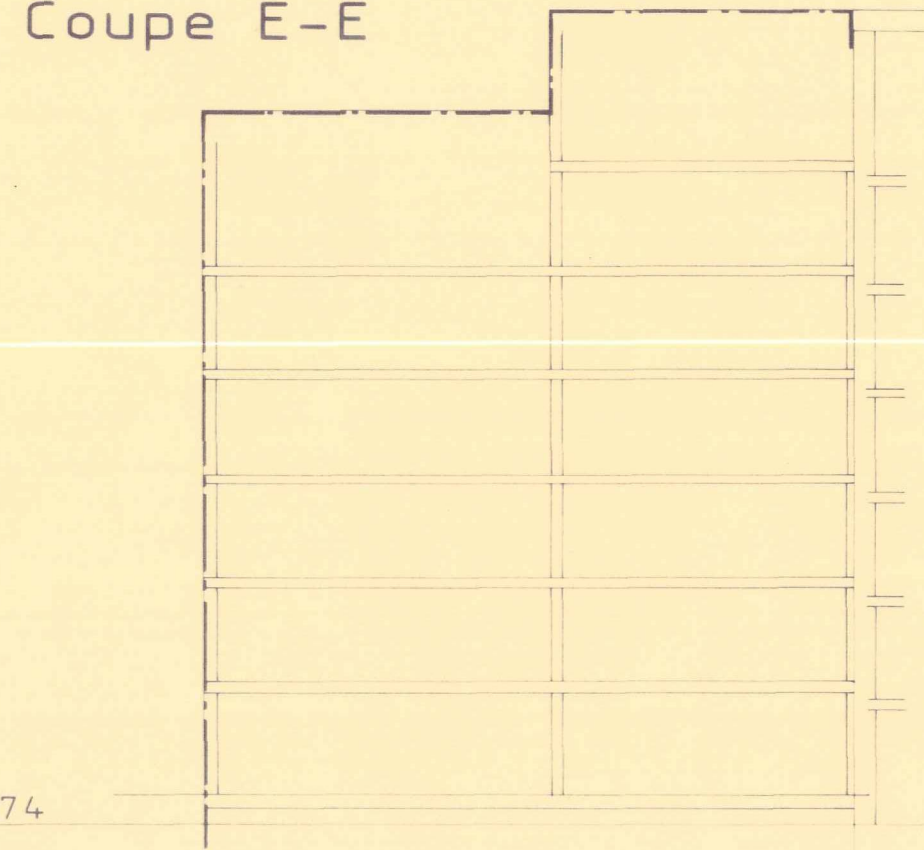

Coupe F-F

