


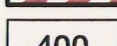
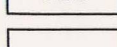
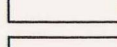

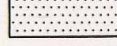
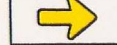
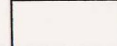
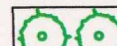


" YERSIN - EST "

ADDENDA DU PLAN DE QUARTIER

MODIFICATION DU PERIMETRE D'IMPLANTATION DES CONSTRUCTIONS

ECHELLE 1:500

- | | | |
|-----------------------------------------------------------------------------------|--------------------------------------------|---------|
|  | PERIMETRE GENERAL DU PLAN | ART. 1 |
|  | PERIMETRE D'IMPLANTATION DES CONSTRUCTIONS | ART. 5 |
|  | MODIFICATION DU PERIMETRE D'IMPLANTATION | |
|  | ALTITUDES MAXIMALES | ART. 5 |
|  | AIRE DE LIVRAISON | ART. 7 |
|  | AIRE DE VERDURE | ART. 8 |
|  | AIRE DES AMENAGEMENTS EXTERIEURS | ART. 9 |
|  | ACCES VEHICULES LOURDS | ART. 10 |
|  | CHEMINEMENT PIETON EXISTANT | ART. 11 |
|  | ARBRES A PLANTER | ART. 12 |
|  | BATIMENTS EXISTANTS | |

APPROUVE PAR LA MUNICIPALITE

LE: 8 AOUT 2000

LE SYNDIC LE SECRETAIRE



SOU MIS A L'ENQUETE PUBLIQUE

DU: 15.08.2000 AU: 13.09.2000

LE SYNDIC LE SECRETAIRE



ADOpte PAR LE CONSEIL COMMUNAL

LE: 1er NOVEMBRE 2000


LE PRESIDENT LA SECRETAIRE




APPROUVE PAR LE DEPARTEMENT DES

INFRASTRUCTURES, LE: 31 JAN. 2001

LE CHEF DU DEPARTEMENT

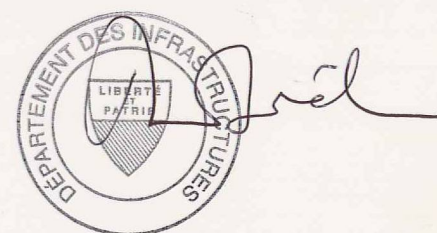

LE REGLEMENT DU PQ "YERSIN-EST", APPROUVE LE 1er OCTOBRE 1993, EST APPLICABLE.

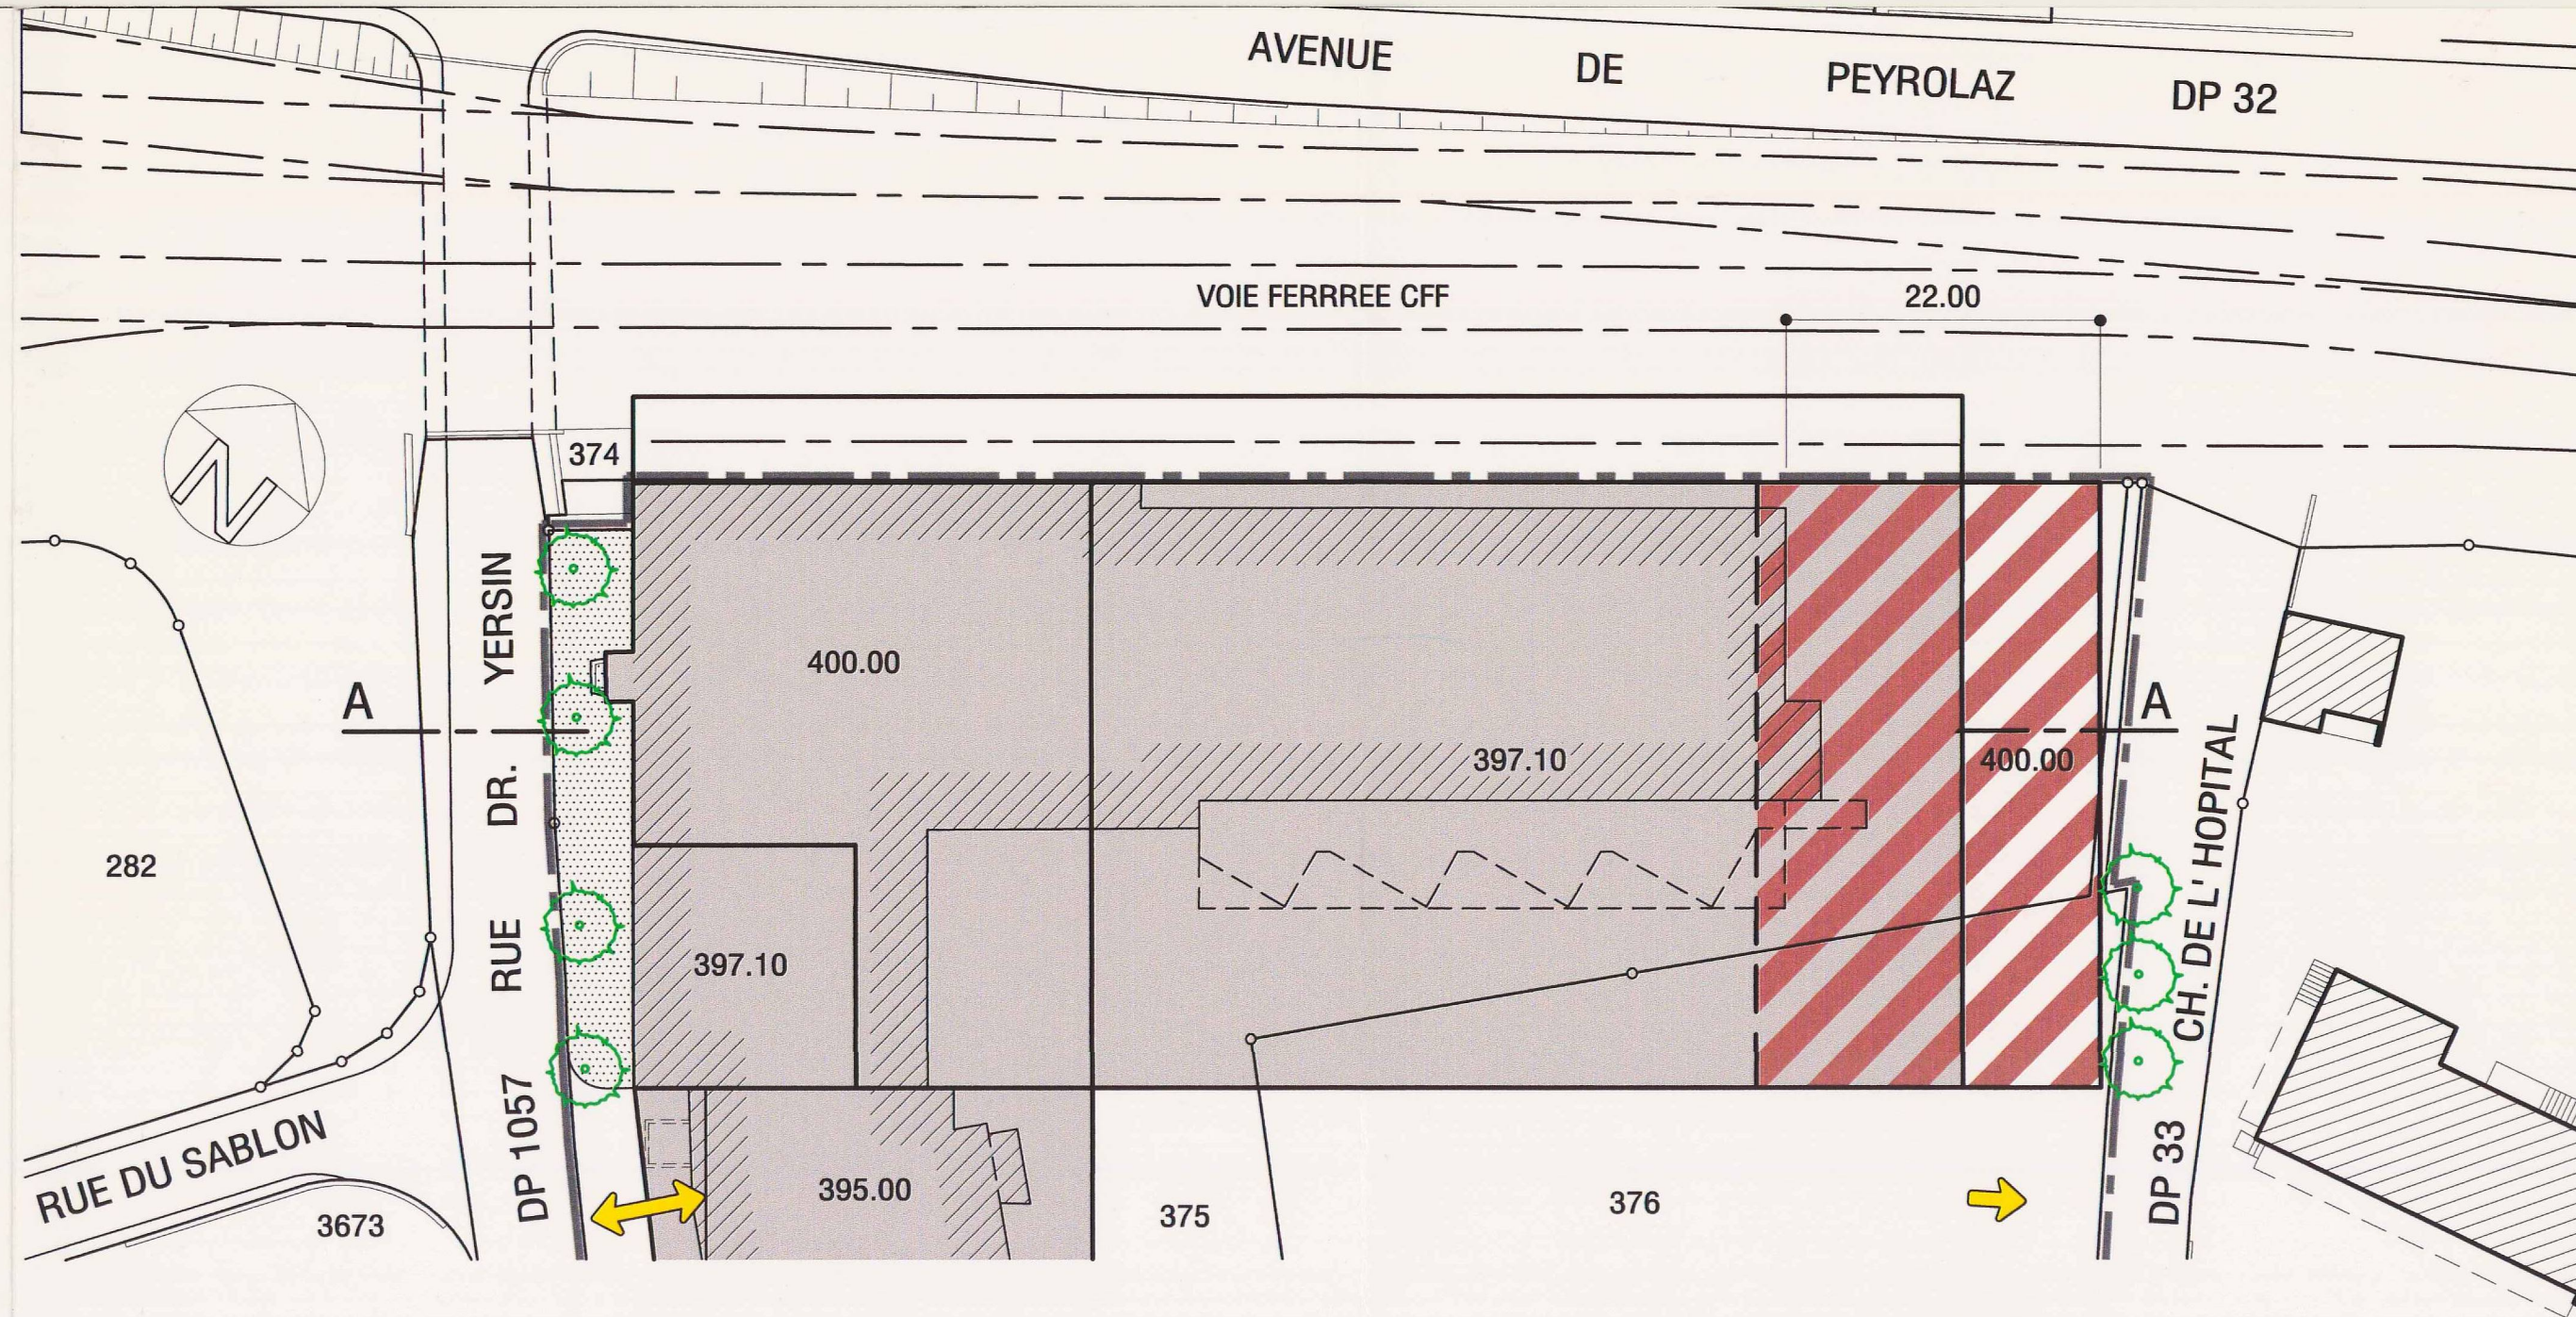

COUPE A-A

