

Approuvé par la Municipalité de Morges le 13.06.17

La Syndic  
 La Secrétaire

Soumis à l'enquête publique du 1.01.17 au 3.01.17

La Syndic  
 La Secrétaire

Adopté par le Conseil Communal de Morges dans sa séance du 3.04.15

La Président  
 La Secrétaire

Approuvé préalablement par le Département cantonal

La Chefne du Département  
 La Secrétaire

Lausanne le : 23 SEP. 2019


MIS EN VIGUEUR LE 23 SEP. 2019

27/15

LEGENDE DU PLAN D'AFFECTATION

- périmètre du PPA
- AFFECTATION DES SURFACES
  - zone de site construit protégé
  - zone d'habitation de forte densité
  - zone hôtelière
  - aire de promenade publique aménagée
  - zone mixte d'activités artisanales et d'habitation de forte densité
  - zone d'activités artisanales
  - zone de verdure
- CONSTRUCTIONS
  - bâtiments existants
  - bâtiments recensés, respectivement note 3 et 4
  - constructions souterraines existantes
  - limite des constructions du 05 décembre 1980 (maintenue)
  - limite des constructions du 05 décembre 1980 (radée)
  - secteur inconstructible
  - bande d'implantation obligatoire des constructions côté rue
  - limite de la façade Nord des bâtiments en seconde profondeur
- AMENAGEMENTS EXTERIEURS
  - liaisons mobilités douce publiques obligatoires
  - ▼▼ accès existants / à créer (emplacement à titre indicatif)
  - ensemble d'arbre à préserver / à aménager

COURSES (1/500)

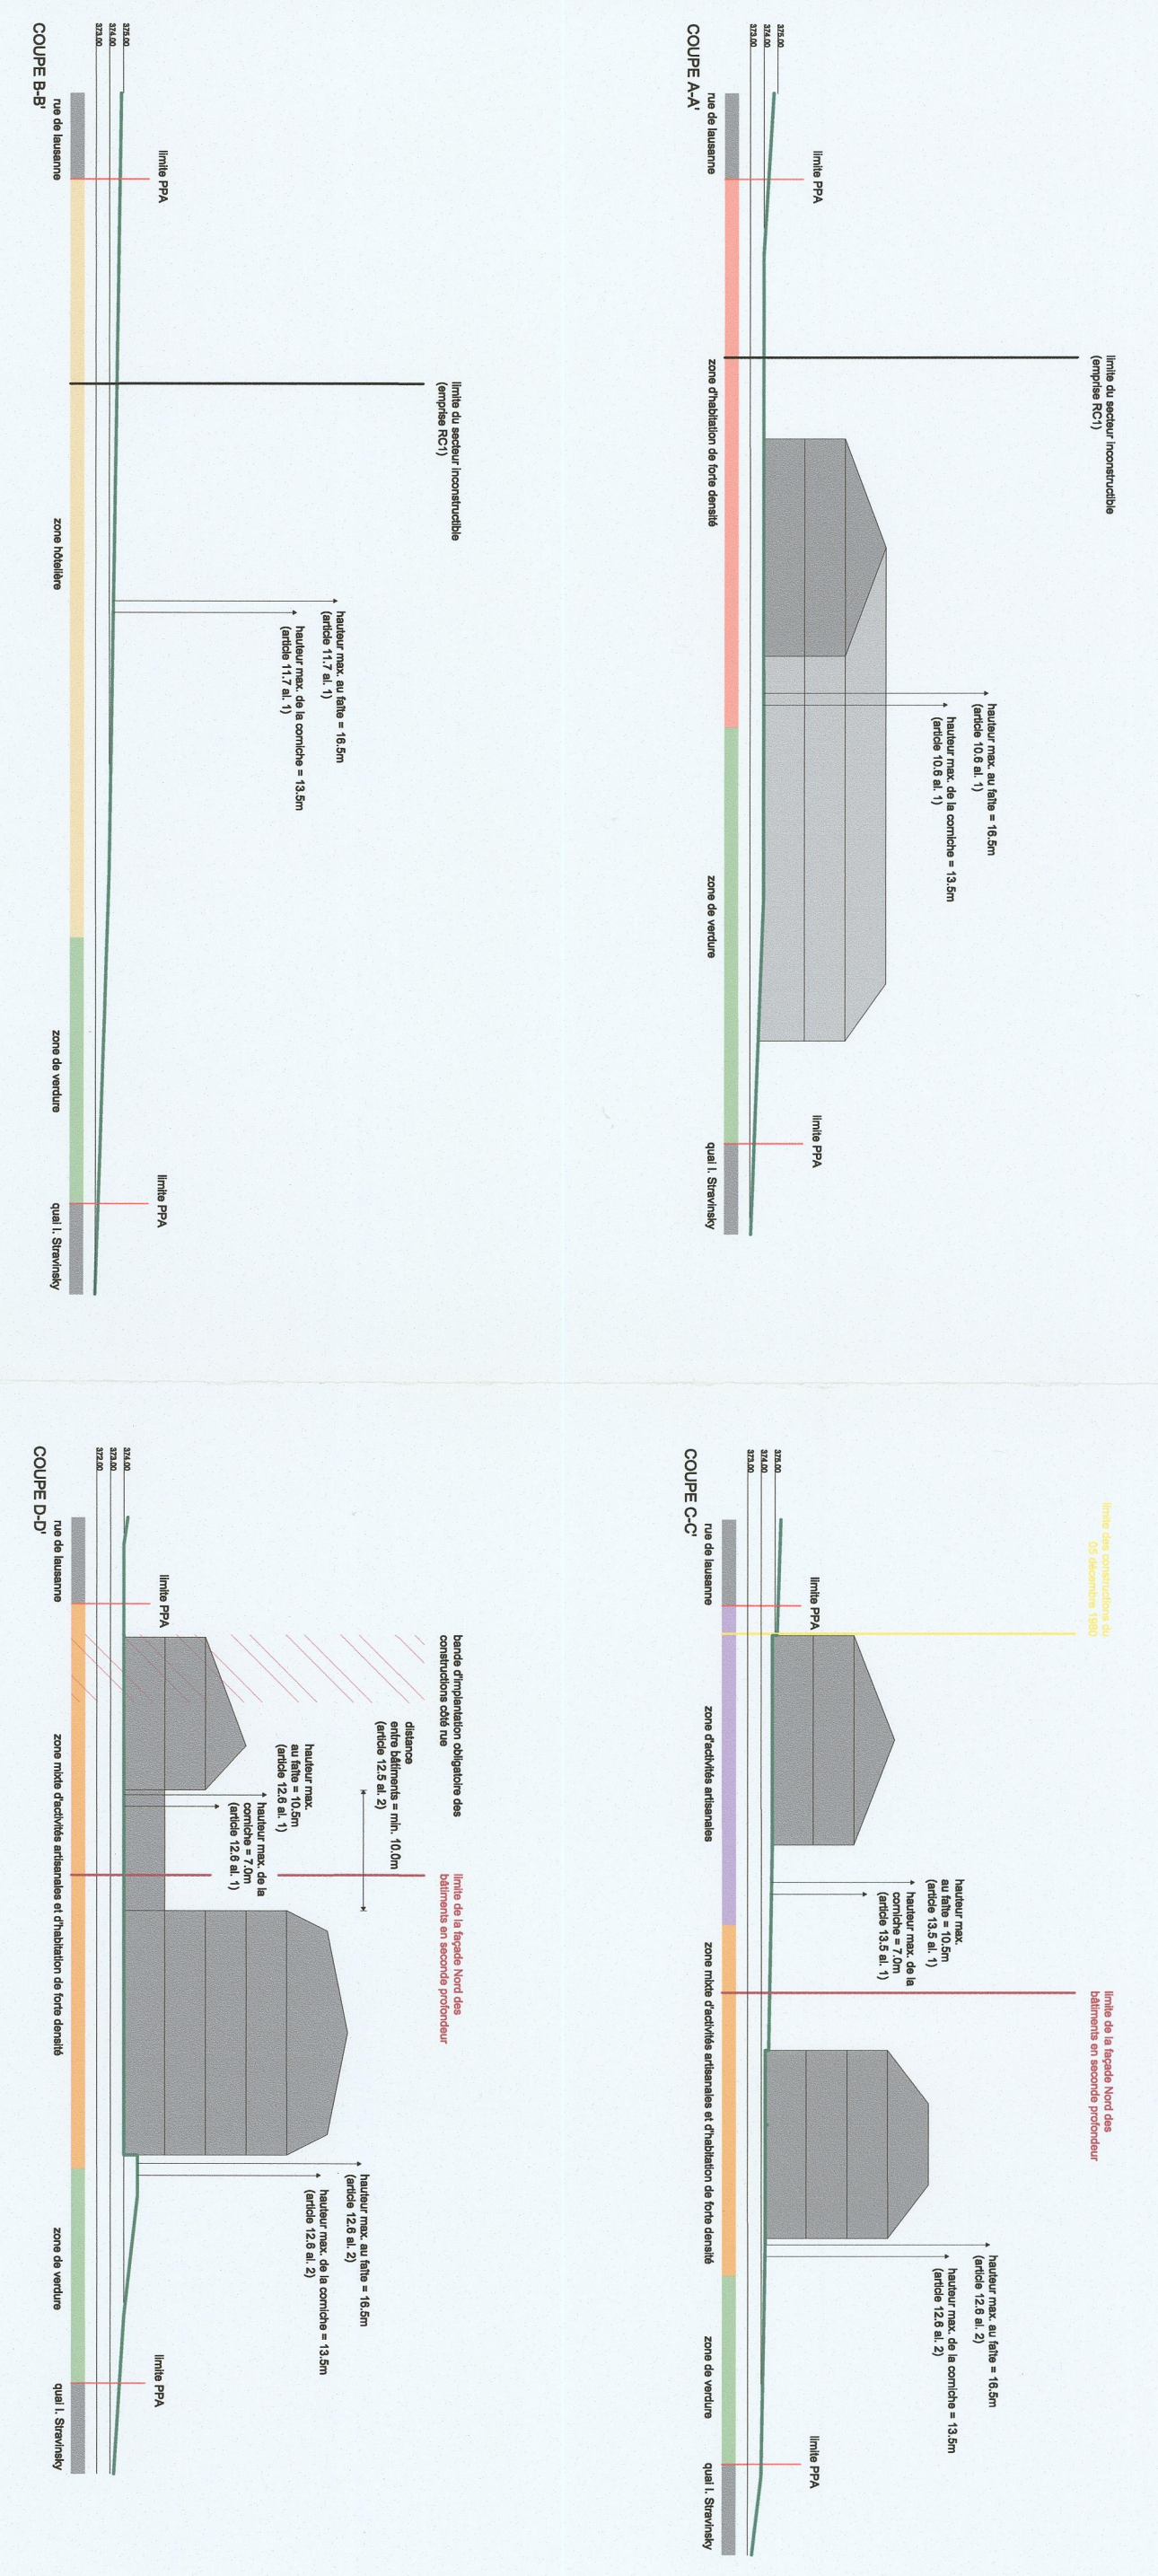

ETAT FONCIER

Parcelle	Propriétaire(s)	Surface
403	Adryana et Christian Hugonnet	596 m <sup>2</sup>
404	Gomez Castellanos	729 m <sup>2</sup>
414	PPE Morges 3137, 3138, 3139 et 3343	708 m <sup>2</sup>
415	Werner Hinden	918 m <sup>2</sup>
416	Diana Constans	523 m <sup>2</sup>
418	Jocelyn Pasquier	1962 m <sup>2</sup>
419	Danyse Derivis	874 m <sup>2</sup>
420	Christiane Kovernaz	481 m <sup>2</sup>
429	Philippe Güt	465 m <sup>2</sup>
430	Gabrielle Collet	1135 m <sup>2</sup>
431	Laurinos Banocchio, Christian Hugonnet, Stéphanie Hugonnet	1708 m <sup>2</sup>
432	PPE Morges 2544 à 2572	4932 m <sup>2</sup>
434	PPE Morges 2544 à 2572	4984 m <sup>2</sup>
436	Commune de Morges	2314 m <sup>2</sup>
455	Mei et Paul Bigliardi	1523 m <sup>2</sup>
456	Ursula Carin	1246 m <sup>2</sup>
457	Ursula Carin	4720 m <sup>2</sup>
458	PPE Morges 3097 à 3120	2516 m <sup>2</sup>
459	PPE Morges 3500 à 3515 et 3583 à 3599	1479 m <sup>2</sup>
483	Chantal Beliner	4740 m <sup>2</sup>
484	PPE Morges 2745 à 2777	3295 m <sup>2</sup>
485	Adrian Veburg	3383 m <sup>2</sup>
1209	La Fleur du Lac SA	1928 m <sup>2</sup>
2241	Kazanni SA	2741 m <sup>2</sup>
<b>TOTAL</b>		<b>45'129 m<sup>2</sup></b>

