

Membre Adhérent

STEP REGION MORGIEENNE

ERM

Echelle / Massstab
Comme indiqué

Renouvellement et extension

Dossier
113008_303

N° Plan / Plannummer
330_5G

STEP ERM ATEX

Formet
1100 x 720 [mm]

Ingenieur responsable /
Verantwortlicher Ingenieur
Raphael Casazza
raphael.casazza@triform.ch

IG Mikropower / p.a.

Fribourg
Bd. de Pérolles 55
1700 Fribourg
Tel: 026 347 22 77

Lausanne
Av. de Montchoisi 5
1006 Lausanne
Tel: 021 552 50 70

triform
www.triform.ch
triform@triform.ch

IG Mikropower

MISE A L'ENQUÊTE

Nr	Date/Datum	Devisé/	Via	Designation /	Beschreibung
A	B	C	D	E	F
1	11.07.2023	ma	ma	Plan de base	




Zone EX 2

Zone EX 1

Zone 21


Vue niveau galerie 368.95 ATEX 1 : 200

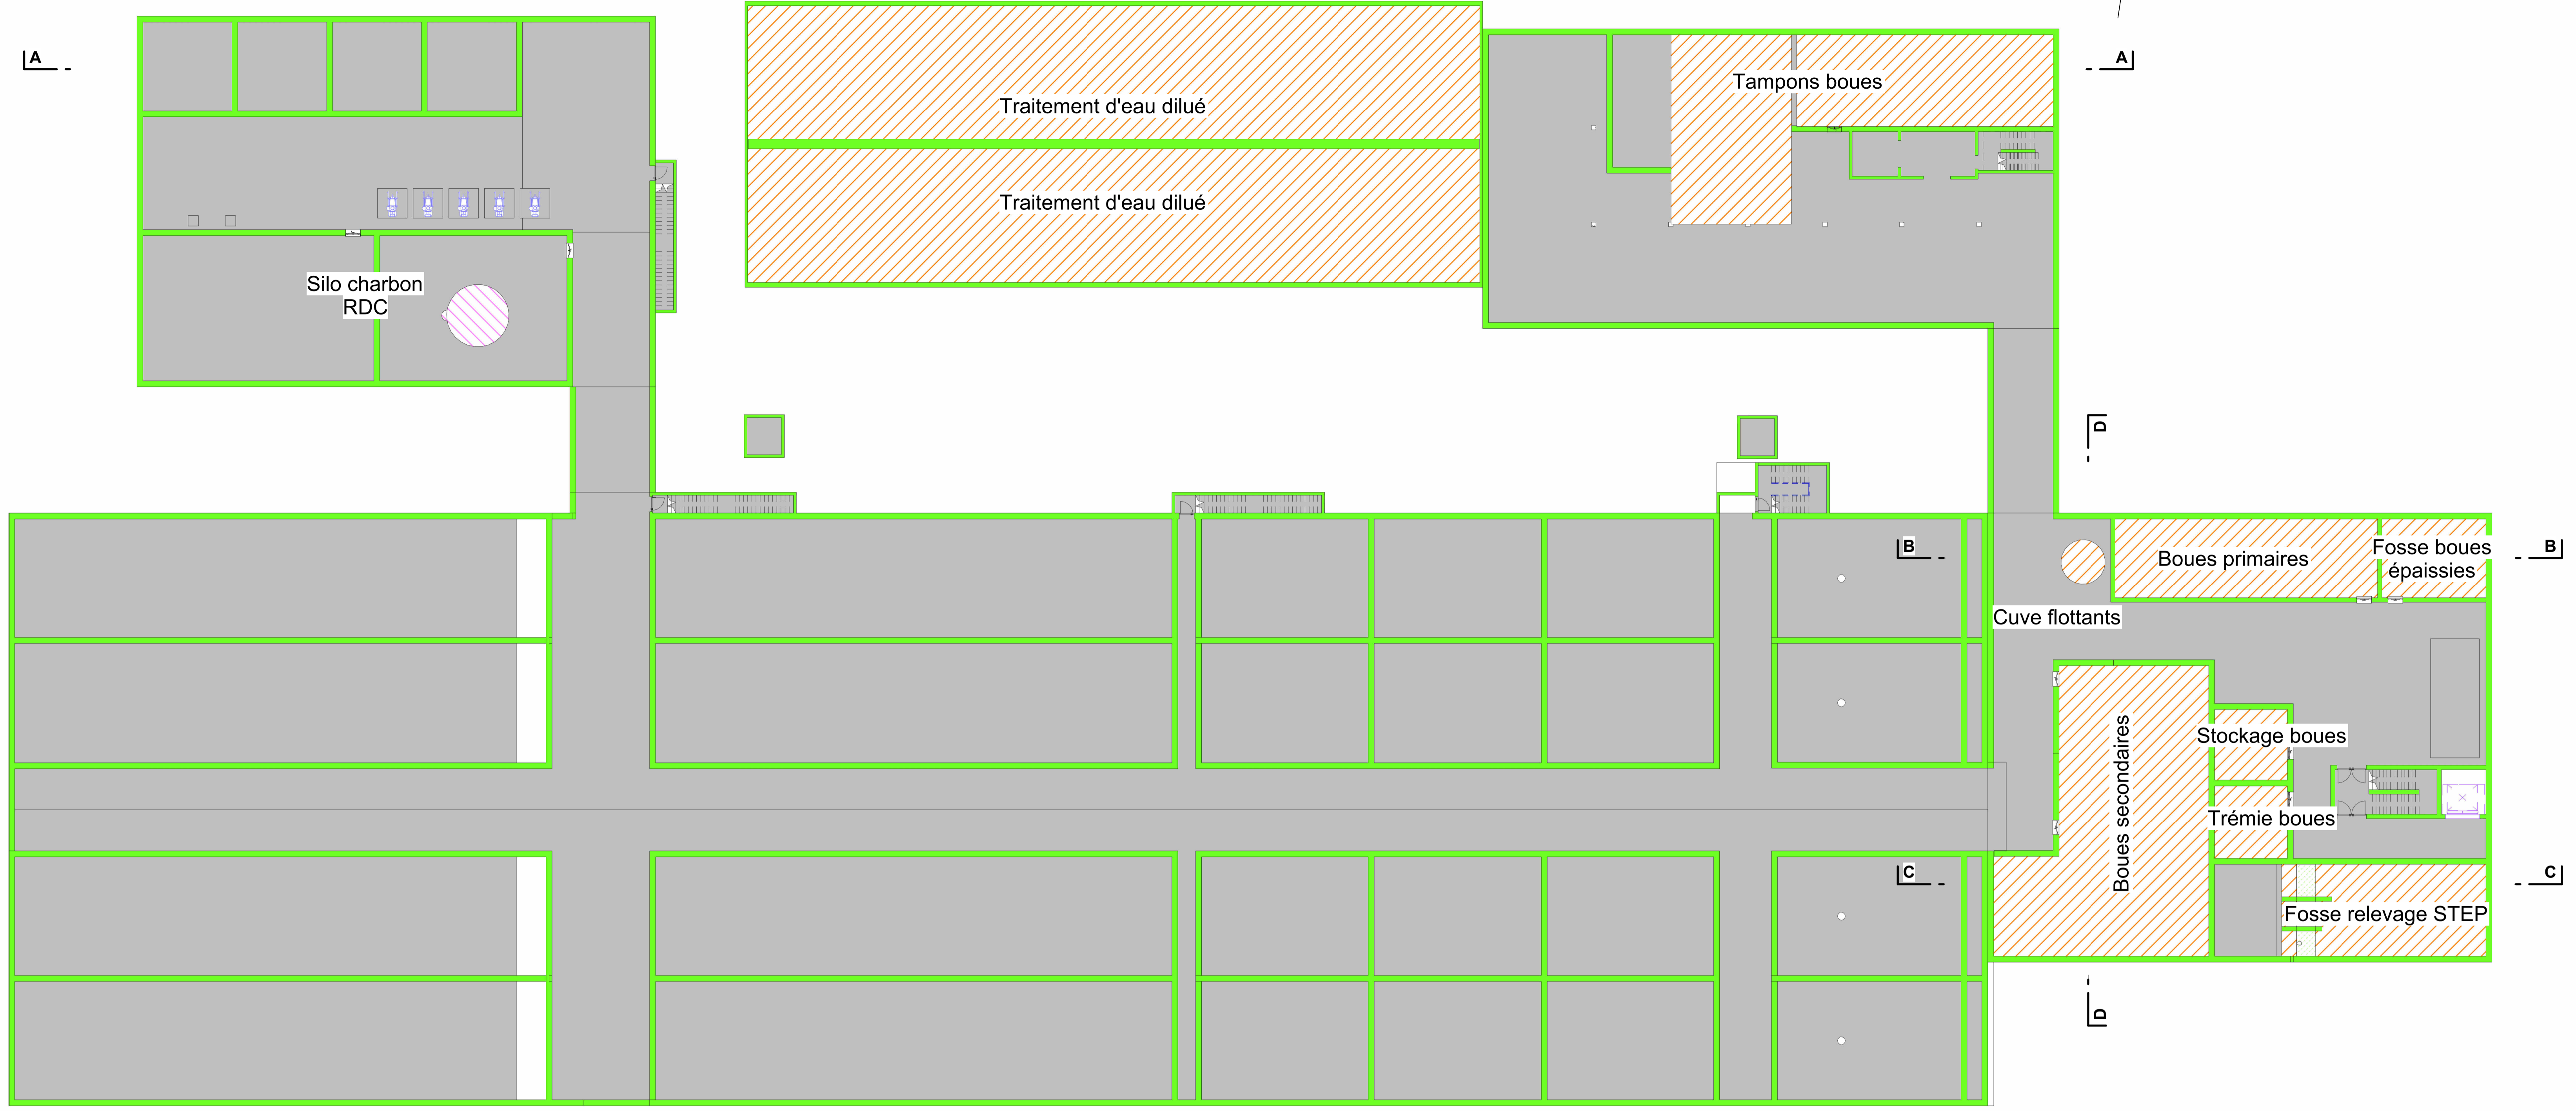


Vue niveau Prét boues 370.00 ATEX 1 : 200




COUPE A - A 1 : 200

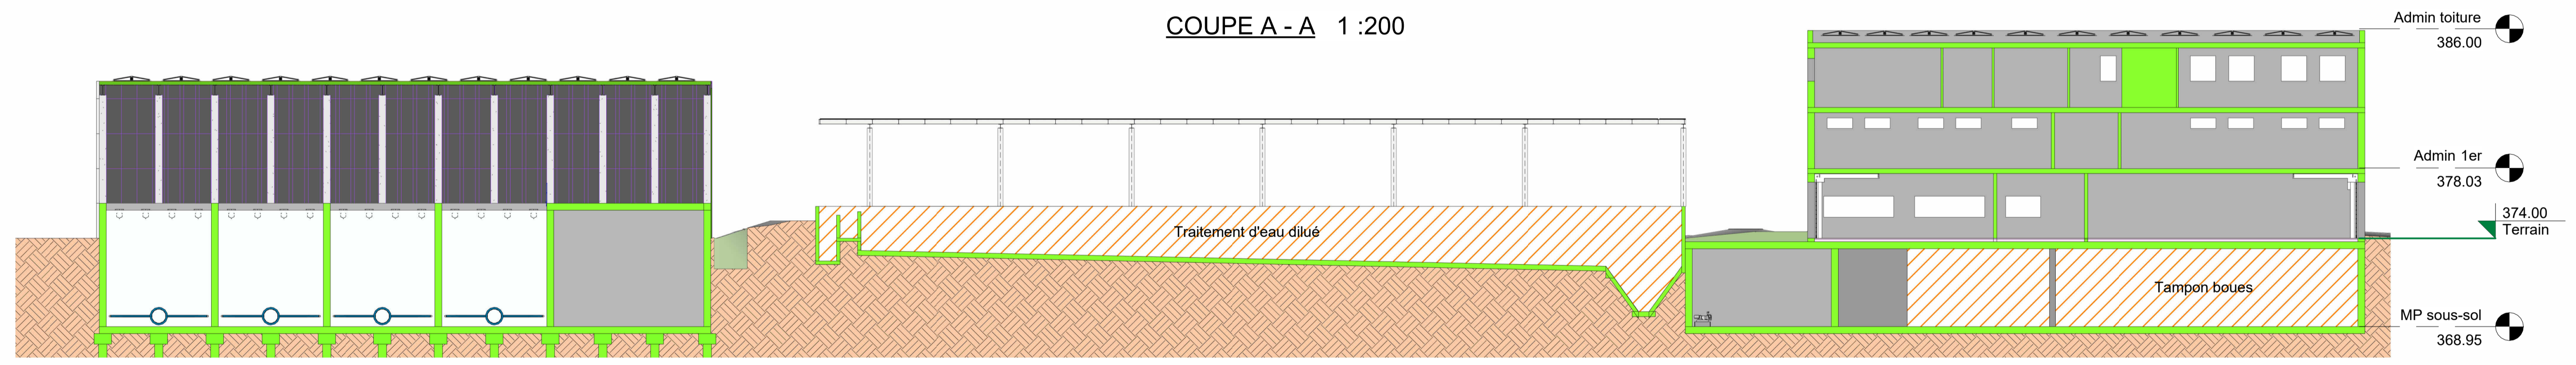

COUPE D - D 1 : 200

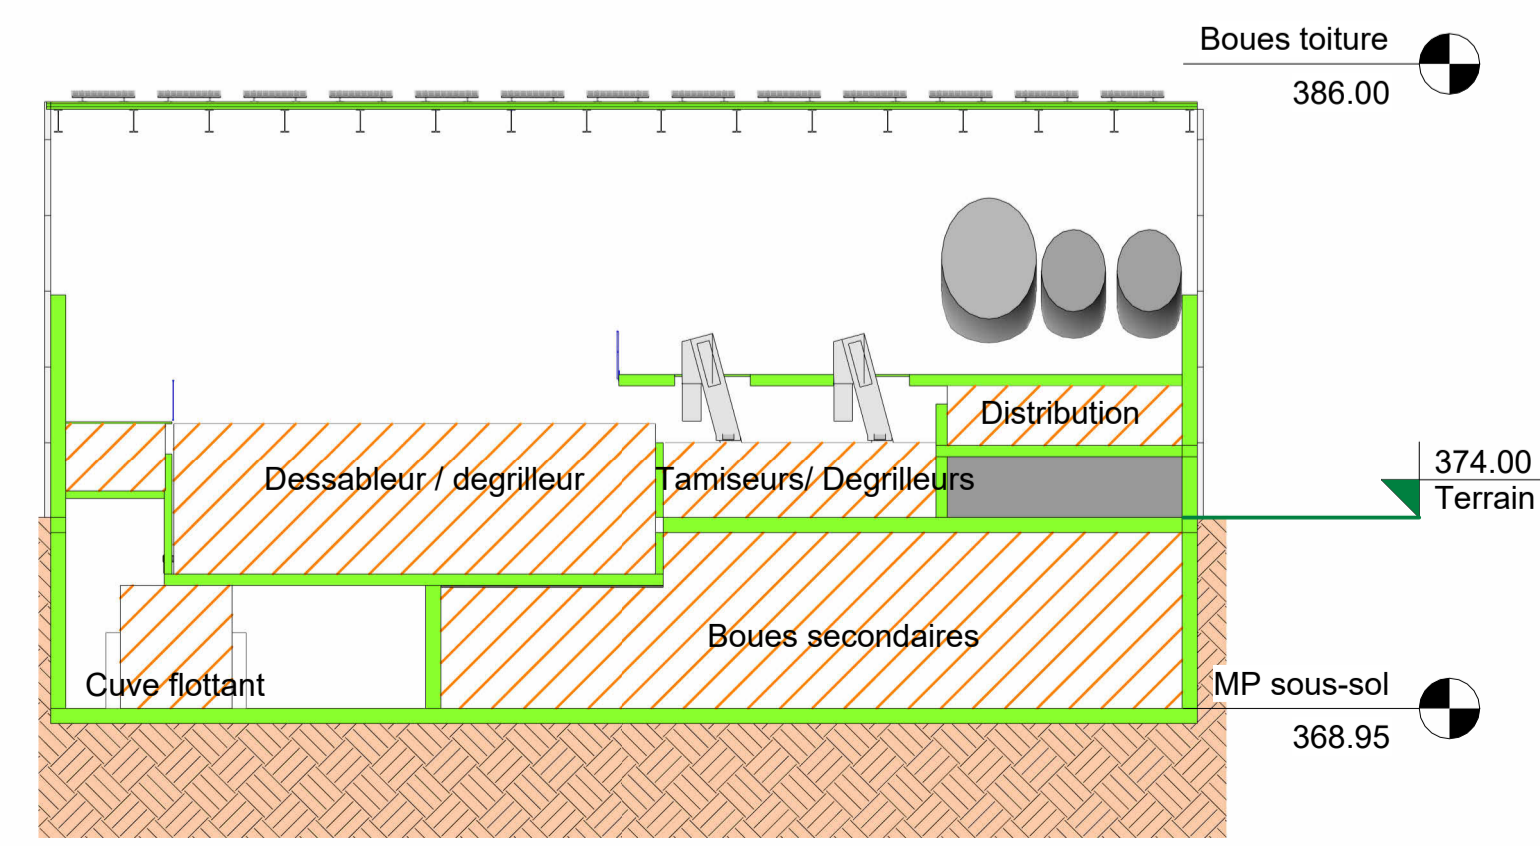

COUPE C - C 1 : 200

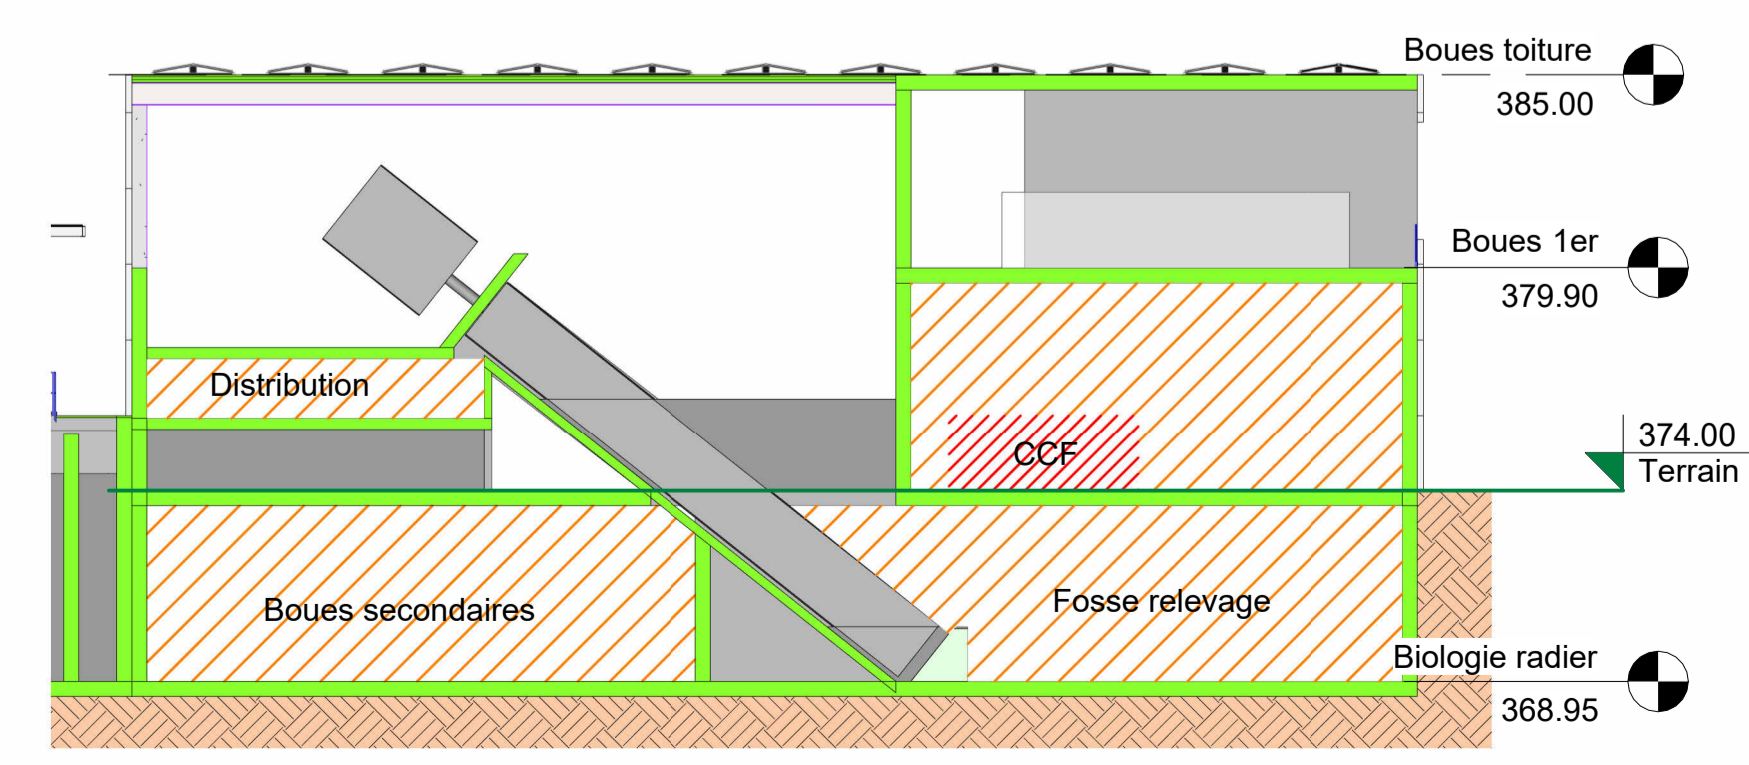

COUPE B - B 1 : 200

