STEP région morgienne

ERM
Association intercommunale pour
L'Epuration des eaux usées de la Région Morgienne

Dessinateur	FB
Dimensions	841x1500
Code dossier	C80
Echelle : 1/ 250e	

0 1 5 10 15 m

Plan de l'existant

PLAN ENQUÊTE

TOUTES COTES ET MESURES SONT A CONTROLER
SUR PLACE AVANT REALISATION ET
SOUS LA RESPONSABILITE DE L'ENTREPRISE

N° Plan	Phase SIA	Plan	Valve	
	33	01	E	22.01.2024

Distribution :

Indice	Date	Dessinateur	Vérification	Modifications
E	22.01.2024	FB	FC	Contrôle et export

Architecte Paysagiste :

ARFOLIA
Architecture Paysagère

GENEVE
Route de Thonon 152B
1222 Vésenaz
T 022 349 33 10
contact@arfolia.ch

VAUD
Route de Divonne 50B
1260 Nyon
T 022 361 61 11
www.arfolia.ch

Légende :

- Limites parcellaires
- Emprise butte existante
- Espace vert (gazon et massif)
- Cheminement et voie de circulation
- Arbre feuillu existant
- Arbre conifère existant
- Arbuste existant
- 374.00 Altitude existante
- Bâtiment existant
- Aire de jeux existante

ENQUETE

PIECE DEPOSEE A L'ENQUETE
A la direction de l'Urbanisme, constructions et espace public
Commune de Morges

MAITRE D'OUVRAGE ET PROPRIETAIRE PARCELLE 2022
Epuration Région Morgienne(ERM)

Le Président : LE : ..... La Secrétaire: .....

INGENIEUR, AUTEUR DU PROJET

Chef de projet : Triform SA

LE : .....

PROPRIETAIRE DU DDP 120
Canton de Vaud (DGE)
Domaine public des eaux

Chef de section : .....

LE : .....

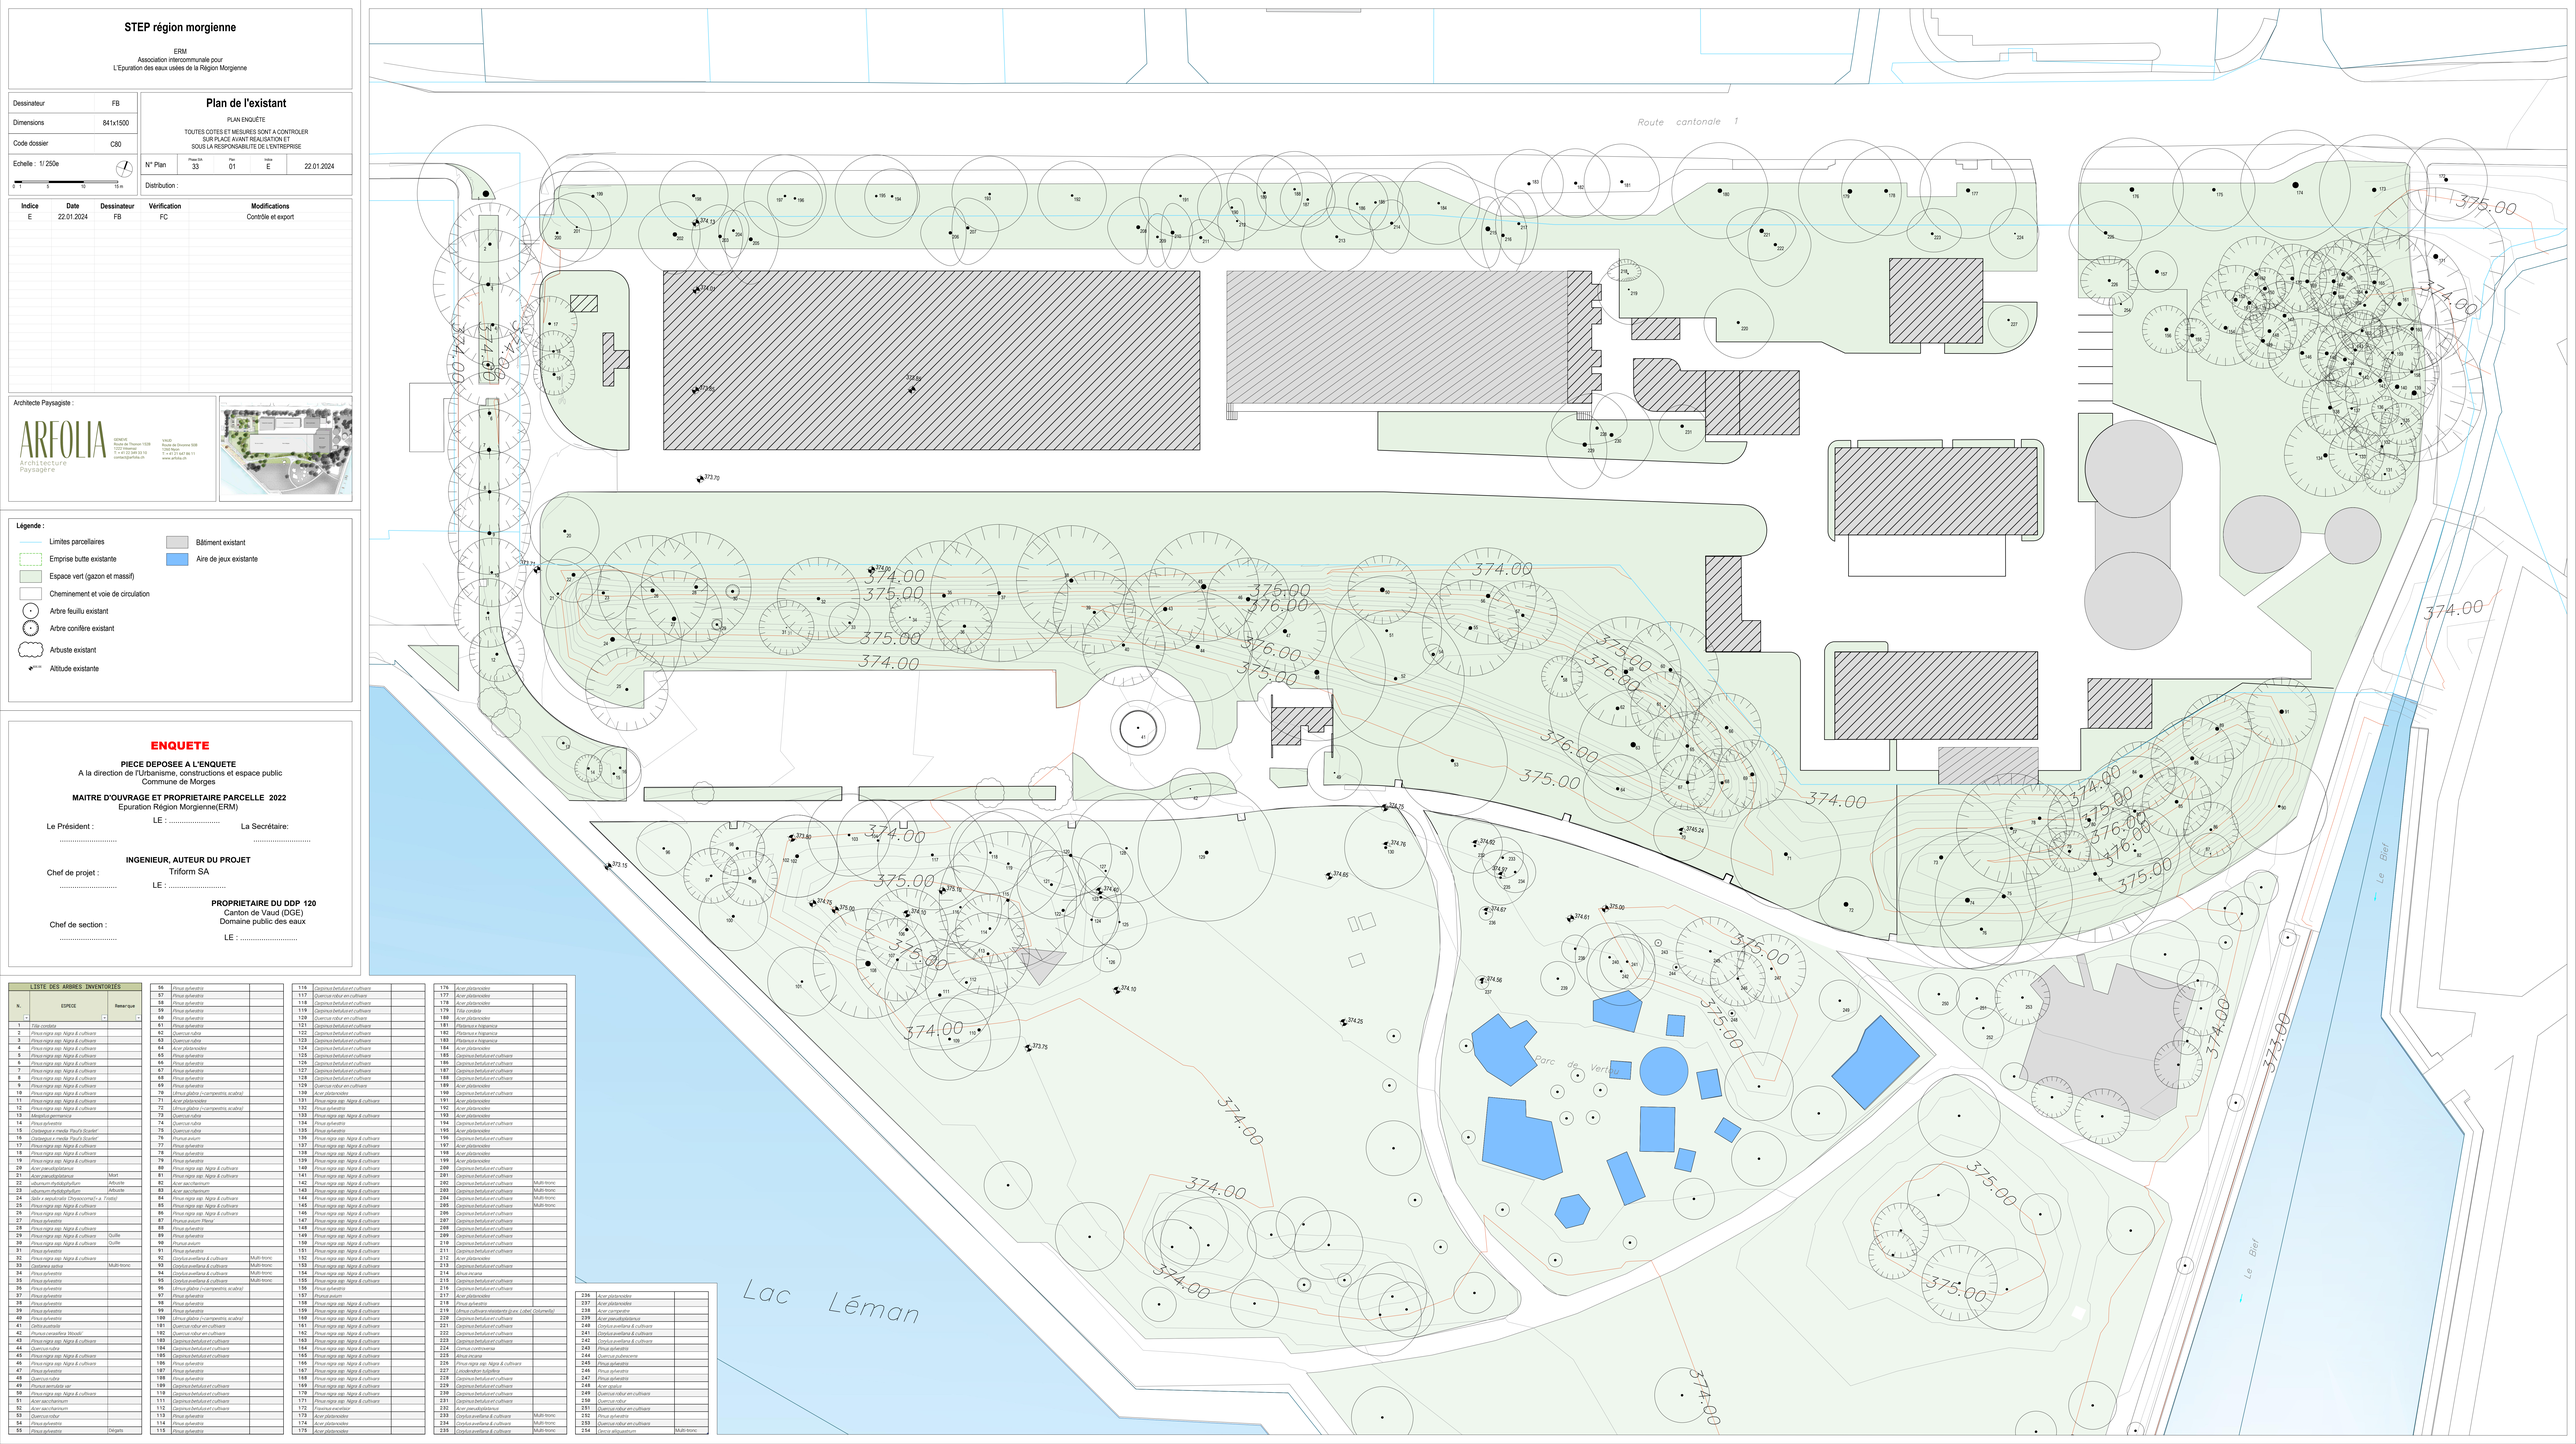

LISTE DES ARBRES INVENTORIÉS

N.	ESPECE	Remarque
1	*Tilia cordata*	
2	*Prunus nigra* ssp. *Nigra & cultivars*	
3	*Prunus nigra* ssp. *Nigra & cultivars*	
4	*Prunus nigra* ssp. *Nigra & cultivars*	
5	*Prunus nigra* ssp. *Nigra & cultivars*	
6	*Prunus nigra* ssp. *Nigra & cultivars*	
7	*Prunus nigra* ssp. *Nigra & cultivars*	
8	*Prunus nigra* ssp. *Nigra & cultivars*	
9	*Prunus nigra* ssp. *Nigra & cultivars*	
10	*Prunus nigra* ssp. *Nigra & cultivars*	
11	*Prunus nigra* ssp. *Nigra & cultivars*	
12	*Prunus nigra* ssp. *Nigra & cultivars*	
13	*Morus*(cf.)*alba*'Fruitless'	
14	*Pinus sylvestris*	
15	*Crataegus x media* 'Paul's Scarlet'	
16	*Crataegus x media* 'Paul's Scarlet'	
17	*Prunus nigra* ssp. *Nigra & cultivars*	
18	*Prunus nigra* ssp. *Nigra & cultivars*	
19	*Prunus nigra* ssp. *Nigra & cultivars*	
20	*Acer pseudoplatanus*	
21	*Acer pseudoplatanus*	Mort
22	*Laburnum thyrsiflorum*	Arbustif
23	*Laburnum thyrsiflorum*	Arbustif
24	*Salix x sepulcralis* ('Chrysocoma'?= x *Tristis*)	
25	*Prunus nigra* ssp. *Nigra & cultivars*	
26	*Prunus nigra* ssp. *Nigra & cultivars*	
27	*Pinus sylvestris*	
28	*Prunus nigra* ssp. *Nigra & cultivars*	
29	*Prunus nigra* ssp. *Nigra & cultivars*	Quille
30	*Prunus nigra* ssp. *Nigra & cultivars*	Quille
31	*Pinus sylvestris*	
32	*Prunus nigra* ssp. *Nigra & cultivars*	
33	*Castanea sativa*	Multi-tronc
34	*Pinus sylvestris*	
35	*Pinus sylvestris*	
36	*Pinus sylvestris*	
37	*Pinus sylvestris*	
38	*Pinus sylvestris*	
39	*Pinus sylvestris*	
40	*Pinus sylvestris*	
41	*Carlina acaulis*ssp.	
42	*Prunus cerasifera* 'Nicole'	
43	*Prunus nigra* ssp. *Nigra & cultivars*	
44	*Quercus rubra*	
45	*Prunus nigra* ssp. *Nigra & cultivars*	
46	*Prunus nigra* ssp. *Nigra & cultivars*	
47	*Pinus sylvestris*	
48	*Quercus rubra*	
49	*Prunus serrulata* var.	
50	*Prunus nigra* ssp. *Nigra & cultivars*	
51	*Acer saccharinum*	
52	*Acer saccharinum*	
53	*Quercus robur*	
54	*Pinus sylvestris*	
55	*Pinus sylvestris*	Dégats
56	*Pinus sylvestris*	
57	*Pinus sylvestris*	
58	*Pinus sylvestris*	
59	*Pinus sylvestris*	
60	*Pinus sylvestris*	
61	*Pinus sylvestris*	
62	*Quercus rubra*	
63	*Quercus rubra*	
64	*Acer platanoides*	
65	*Pinus sylvestris*	
66	*Pinus sylvestris*	
67	*Pinus sylvestris*	
68	*Pinus sylvestris*	
69	*Pinus sylvestris*	
70	*Ulmus glabra* ('+campestris, scabra)	
71	*Acer platanoides*	
72	*Ulmus glabra* ('+campestris, scabra)	
73	*Quercus rubra*	
74	*Quercus rubra*	
75	*Quercus rubra*	
76	*Prunus avium*	
77	*Pinus sylvestris*	
78	*Pinus sylvestris*	
79	*Pinus sylvestris*	
80	*Prunus nigra* ssp. *Nigra & cultivars*	
81	*Prunus nigra* ssp. *Nigra & cultivars*	
82	*Acer saccharinum*	
83	*Acer saccharinum*	
84	*Prunus nigra* ssp. *Nigra & cultivars*	
85	*Prunus nigra* ssp. *Nigra & cultivars*	
86	*Prunus nigra* ssp. *Nigra & cultivars*	
87	*Prunus avium* 'Plena'	
88	*Pinus sylvestris*	
89	*Pinus sylvestris*	
90	*Prunus avium*	
91	*Pinus sylvestris*	
92	*Corylus avellana* & *cultivars*	Multi-tronc
93	*Corylus avellana* & *cultivars*	Multi-tronc
94	*Corylus avellana* & *cultivars*	Multi-tronc
95	*Corylus avellana* & *cultivars*	Multi-tronc
96	*Ulmus glabra* ('+campestris, scabra)	
97	*Pinus sylvestris*	
98	*Pinus sylvestris*	
99	*Pinus sylvestris*	
100	*Ulmus glabra* ('+campestris, scabra)	
101	*Quercus robur* en culture/s	
102	*Quercus robur* en culture/s	
103	*Carpinus betulus* et cultivars	
104	*Carpinus betulus* et cultivars	
105	*Carpinus betulus* et cultivars	
106	*Pinus sylvestris*	
107	*Pinus sylvestris*	
108	*Pinus sylvestris*	
109	*Carpinus betulus* et cultivars	
110	*Carpinus betulus* et cultivars	
111	*Carpinus betulus* et cultivars	
112	*Carpinus betulus* et cultivars	
113	*Pinus sylvestris*	
114	*Pinus sylvestris*	
115	*Pinus sylvestris*	
116	*Carpinus betulus* et cultivars	
117	*Quercus robur* en culture/s	
118	*Carpinus betulus* et cultivars	
119	*Carpinus betulus* et cultivars	
120	*Quercus robur* en culture/s	
121	*Carpinus betulus* et cultivars	
122	*Carpinus betulus* et cultivars	
123	*Carpinus betulus* et cultivars	
124	*Carpinus betulus* et cultivars	
125	*Carpinus betulus* et cultivars	
126	*Carpinus betulus* et cultivars	
127	*Carpinus betulus* et cultivars	
128	*Carpinus betulus* et cultivars	
129	*Quercus robur* en culture/s	
130	*Acer platanoides*	
131	*Prunus nigra* ssp. *Nigra & cultivars*	
132	*Pinus sylvestris*	
133	*Prunus nigra* ssp. *Nigra & cultivars*	
134	*Pinus sylvestris*	
135	*Pinus sylvestris*	
136	*Prunus nigra* ssp. *Nigra & cultivars*	
137	*Prunus nigra* ssp. *Nigra & cultivars*	
138	*Prunus nigra* ssp. *Nigra & cultivars*	
139	*Prunus nigra* ssp. *Nigra & cultivars*	
140	*Prunus nigra* ssp. *Nigra & cultivars*	
141	*Prunus nigra* ssp. *Nigra & cultivars*	
142	*Prunus nigra* ssp. *Nigra & cultivars*	
143	*Prunus nigra* ssp. *Nigra & cultivars*	
144	*Prunus nigra* ssp. *Nigra & cultivars*	
145	*Prunus nigra* ssp. *Nigra & cultivars*	
146	*Prunus nigra* ssp. *Nigra & cultivars*	
147	*Prunus nigra* ssp. *Nigra & cultivars*	
148	*Prunus nigra* ssp. *Nigra & cultivars*	
149	*Prunus nigra* ssp. *Nigra & cultivars*	
150	*Prunus nigra* ssp. *Nigra & cultivars*	
151	*Prunus nigra* ssp. *Nigra & cultivars*	
152	*Prunus nigra* ssp. *Nigra & cultivars*	
153	*Prunus nigra* ssp. *Nigra & cultivars*	
154	*Prunus nigra* ssp. *Nigra & cultivars*	
155	*Prunus nigra* ssp. *Nigra & cultivars*	
156	*Pinus sylvestris*	
157	*Prunus avium*	
158	*Prunus nigra* ssp. *Nigra & cultivars*	
159	*Prunus nigra* ssp. *Nigra & cultivars*	
160	*Prunus nigra* ssp. *Nigra & cultivars*	
161	*Prunus nigra* ssp. *Nigra & cultivars*	
162	*Prunus nigra* ssp. *Nigra & cultivars*	
163	*Prunus nigra* ssp. *Nigra & cultivars*	
164	*Prunus nigra* ssp. *Nigra & cultivars*	
165	*Prunus nigra* ssp. *Nigra & cultivars*	
166	*Prunus nigra* ssp. *Nigra & cultivars*	
167	*Prunus nigra* ssp. *Nigra & cultivars*	
168	*Prunus nigra* ssp. *Nigra & cultivars*	
169	*Prunus nigra* ssp. *Nigra & cultivars*	
170	*Prunus nigra* ssp. *Nigra & cultivars*	
171	*Fraxinus excelsior*	
172	*Acer platanoides*	
173	*Acer platanoides*	
174	*Acer platanoides*	
175	*Acer platanoides*	
176	*Acer platanoides*	
177	*Acer platanoides*	
178	*Acer platanoides*	
179	*Tilia cordata*	
180	*Acer platanoides*	
181	*Platanus x hispanica*	
182	*Platanus x hispanica*	
183	*Platanus x hispanica*	
184	*Acer platanoides*	
185	*Carpinus betulus* et cultivars	
186	*Carpinus betulus* et cultivars	
187	*Carpinus betulus* et cultivars	
188	*Carpinus betulus* et cultivars	
189	*Acer platanoides*	
190	*Carpinus betulus* et cultivars	
191	*Acer platanoides*	
192	*Acer platanoides*	
193	*Acer platanoides*	
194	*Carpinus betulus* et cultivars	
195	*Acer platanoides*	
196	*Carpinus betulus* et cultivars	
197	*Acer platanoides*	
198	*Acer platanoides*	
199	*Acer platanoides*	
200	*Carpinus betulus* et cultivars	
201	*Carpinus betulus* et cultivars	
202	*Carpinus betulus* et cultivars	Multi-tronc
203	*Carpinus betulus* et cultivars	Multi-tronc
204	*Carpinus betulus* et cultivars	Multi-tronc
205	*Carpinus betulus* et cultivars	Multi-tronc
206	*Carpinus betulus* et cultivars	
207	*Carpinus betulus* et cultivars	
208	*Carpinus betulus* et cultivars	
209	*Carpinus betulus* et cultivars	
210	*Carpinus betulus* et cultivars	
211	*Carpinus betulus* et cultivars	
212	*Acer platanoides*	
213	*Carpinus betulus* et cultivars	
214	*Alnus incana*	
215	*Carpinus betulus* et cultivars	
216	*Carpinus betulus* et cultivars	
217	*Acer platanoides*	
218	*Pinus sylvestris*	
219	*Ulmus* cultivar résistante (p.ex. Lobel, Columella)	
220	*Carpinus betulus* et cultivars	
221	*Carpinus betulus* et cultivars	
222	*Carpinus betulus* et cultivars	
223	*Carpinus betulus* et cultivars	
224	*Cornus controversa*	
225	*Alnus incana*	
226	*Prunus nigra* ssp. *Nigra & cultivars*	
227	*Liquidambar styraciflua*	
228	*Carpinus betulus* et cultivars	
229	*Carpinus betulus* et cultivars	
230	*Carpinus betulus* et cultivars	
231	*Carpinus betulus* et cultivars	
232	*Acer pseudoplatanus*	
233	*Corylus avellana* & *cultivars*	Multi-tronc
234	*Corylus avellana* & *cultivars*	Multi-tronc
235	*Corylus avellana* & *cultivars*	Multi-tronc
236	*Acer platanoides*	
237	*Acer platanoides*	
238	*Acer campestre*	
239	*Acer pseudoplatanus*	
240	*Corylus avellana* & *cultivars*	
241	*Corylus avellana* & *cultivars*	
242	*Corylus avellana* & *cultivars*	
243	*Pinus sylvestris*	
244	*Quercus pubescens*	
245	*Pinus sylvestris*	
246	*Pinus sylvestris*	
247	*Pinus sylvestris*	
248	*Acer opalus*	
249	*Quercus robur* en culture/s	
250	*Quercus robur*	
251	*Quercus robur* en culture/s	
252	*Pinus sylvestris*	
253	*Quercus robur* en culture/s	
254	*Cerco siliquastrum*	Multi-tronc