


1455

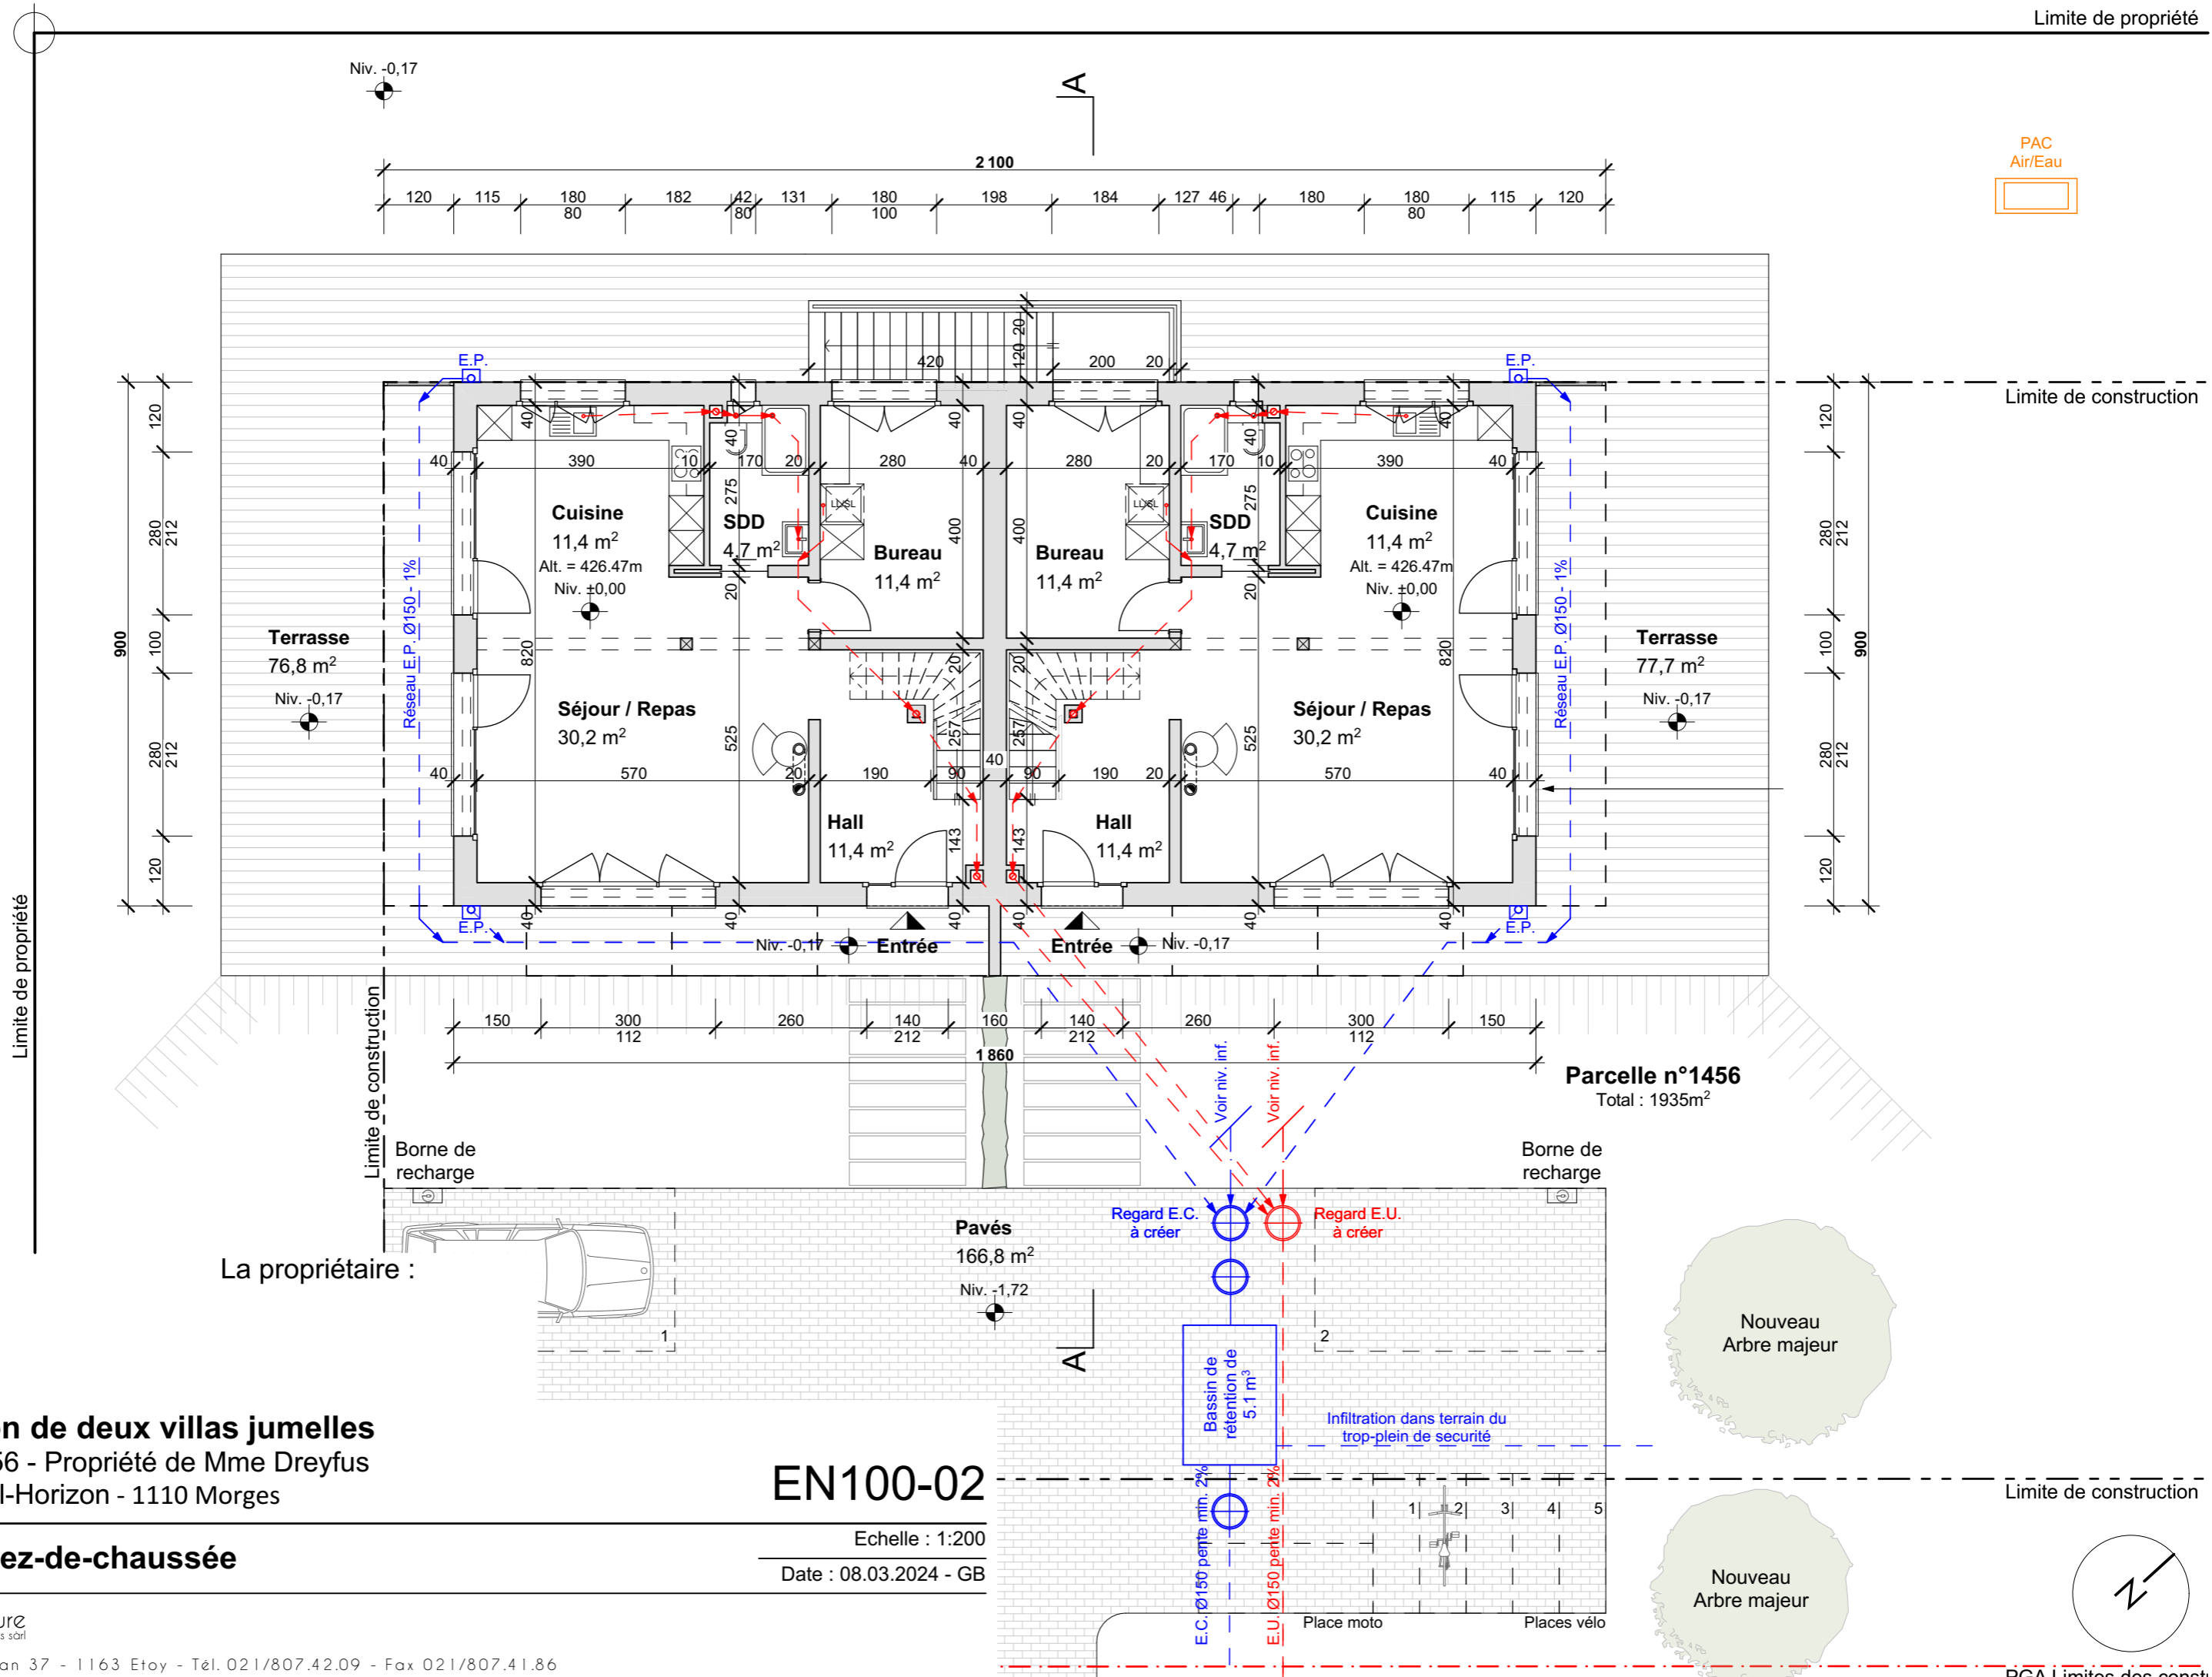

Limite de propriété

Limite de construction

Parcelle n°1456
Total : 1935m²

L'architecte :

La propriétaire :

Construction de deux villas jumelles
Parcelle n°1456 - Propriété de Mme Dreyfus
Chemin de Bel-Horizon - 1110 Morges

EN100-02

Echelle : 1:200

Date : 08.03.2024 - GB

Enquête - Rez-de-chaussée