Ville de Morges
Urbanisme, constructions & mobilité
Place de l'Hôtel-de-Ville, 1
1110 Morges
Tél. 021 804 96 75
Email : urbanisme@morges.ch

Morges - Stationnement Supp. PdS

Aménagement projeté Parking Parc des Sports

N° de plan
01

Indice	Modification	Quoi	Deas
A	Mise à jour aménagement et mobilier zone CAR	15.08.2024	MAK
B	Mise à jour du stationnement	06.11.2024	MAK
C	Mise à jour selon remarques du client	22.11.2024	DCR
D	Modification selon demande commune du 22.01.2025	22.01.2025	MAK

cite-e
Cités ingénieurs Conseils
Rue de Lausanne 77
Case postale 1
CH-1110 Morges
T +41(0)21 803 00 00
F +41(0)21 803 00 01
cite@cite-e.ch

Echelle : 1:250
Commune : Morges
Date : 15.08.2024
Geoserv : TB / MMI / 1224
Dessiné : MAK / DCR
Fichier : 2-Land/24-Pl/ bc-cite c - 8 plans 24c366.B 01 cite/cp 24c366.B cites plan d'aménagement parking parc des sports 20250122_v2.dwg
N° de MF : P.24C366.0
Format : 742.8 x 1785
Source :

Légende

- Bordure existante
- Bordure carrossable existante
- Bordure projeté
- Bordure carrossable projetée
- Bordure supprimé
- Bordure carrossable supprimée
- Marquage existant
- Marquage projeté
- Marquage supprimé
- Poteletis Existants / Projetés / Supprimés
- Marquage tactilo-visuel projeté
- Zone pour aménagement paysager
- Fosse pour arbre (profondeur 1,20m)
- Banc

Légende SV
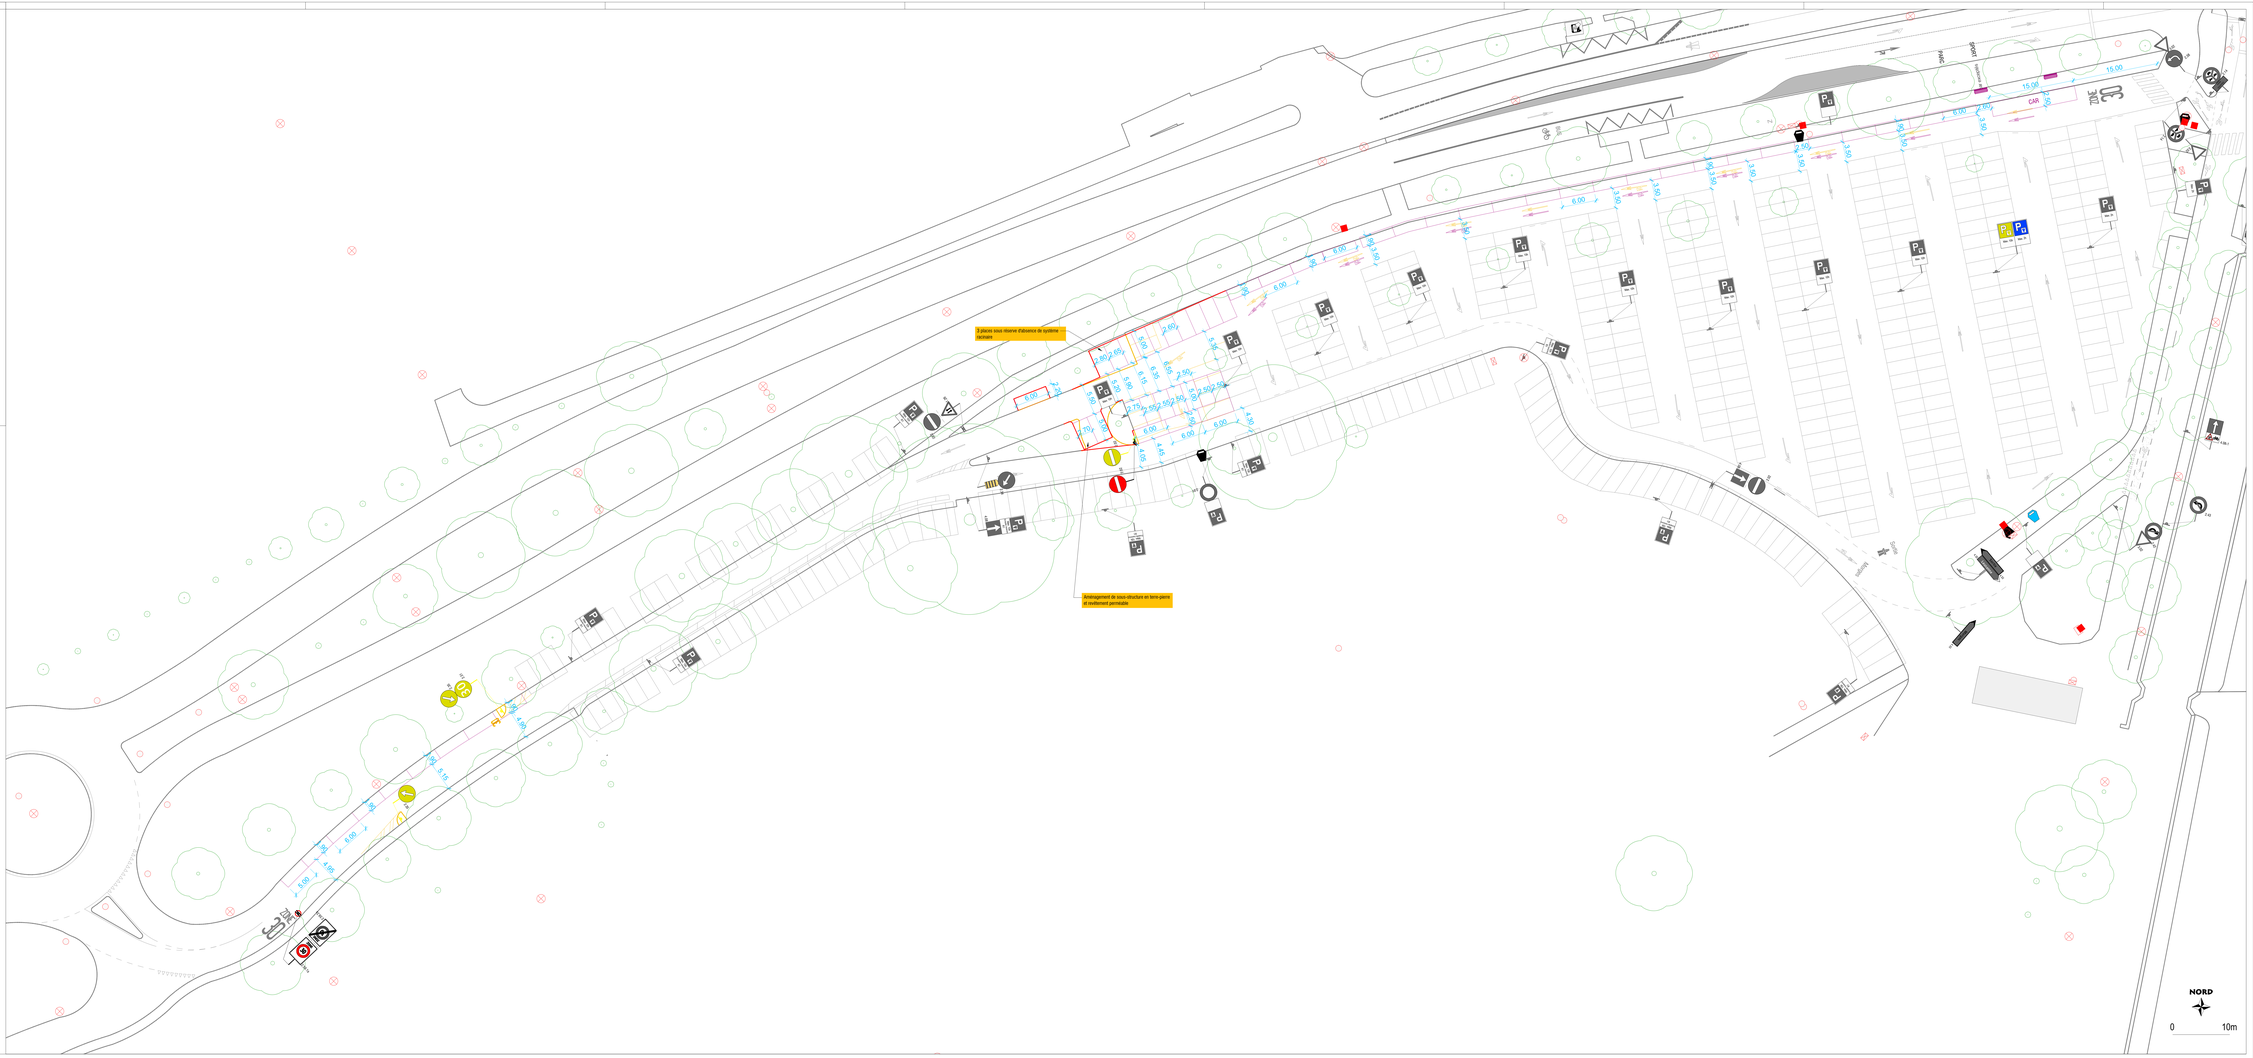
- Signalisation existante
- Signalisation projetée
- Signalisation supprimée
- Mât existant
- Mât projeté
- Mât supprimé