


N° de projet	N° de plan	Date:	03.12.2024	Établi par:	CP
75 0071	306	Echelle:	1:200 / 1:50	Contrôle par:	SD
Indice	Date	Dessinateur	Contrôlé	Validé	Modifications
A					
B					
C					

**LEGENDE**

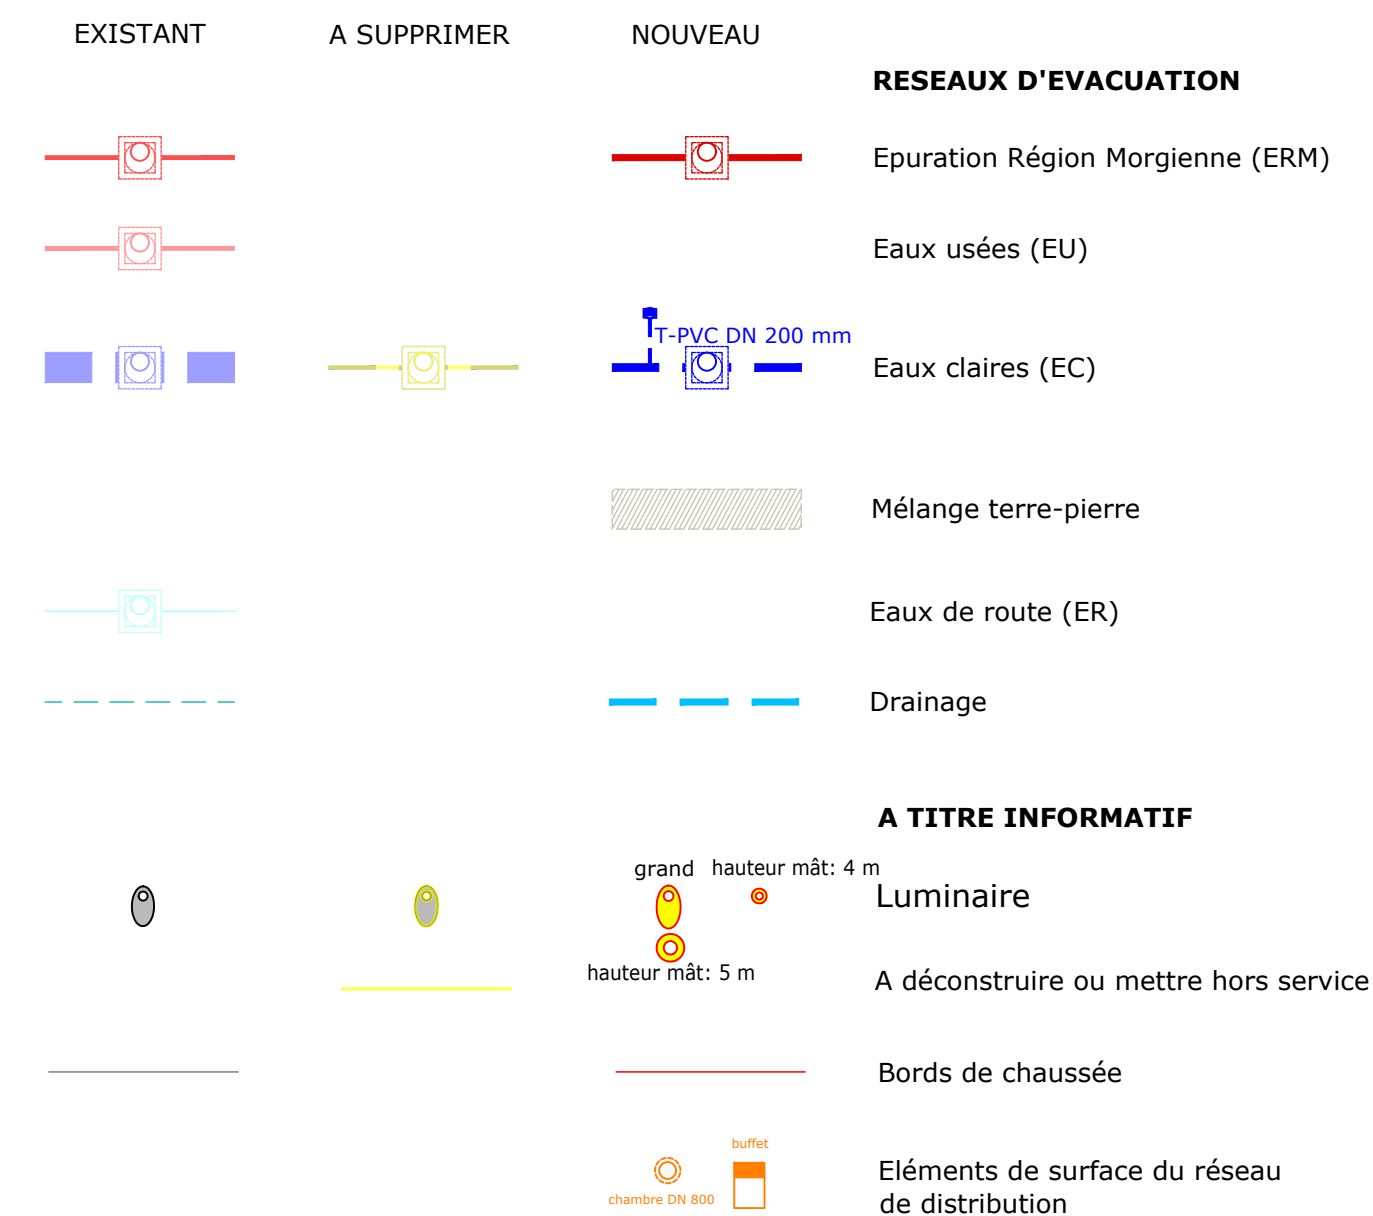


Les chambres ERM et EC projetées sont numérotées provisoirement en attente de numéros attribués par le service concerné.

Origine des bases de travail utilisées

Type de données - Secteur	Nom du fichier / origine du fichier	Bureau émetteur du fichier	Date du fichier (émetteur)
Cadastre	CAD_500_MorgesCommune.dwg	Ville de Morges	08.03.2024
Réseaux existants / EU - EC - EL - EP - Swisscom - Cablecom	services.dwg & services_one_morges_V2.dwg	EBHN - AF sommaire	07.11.2017
Réseau chauffage à distance	Extrait eng 11-21-41.dwg	Ville de Morges	18.04.2024
Conduites recensement Eglantine	SE_0706-plan-220714-Recensement_Motaz_Eglantine.dwg	Ville de Morges	16.04.2024

**PROFIL TYPE - 1:50**

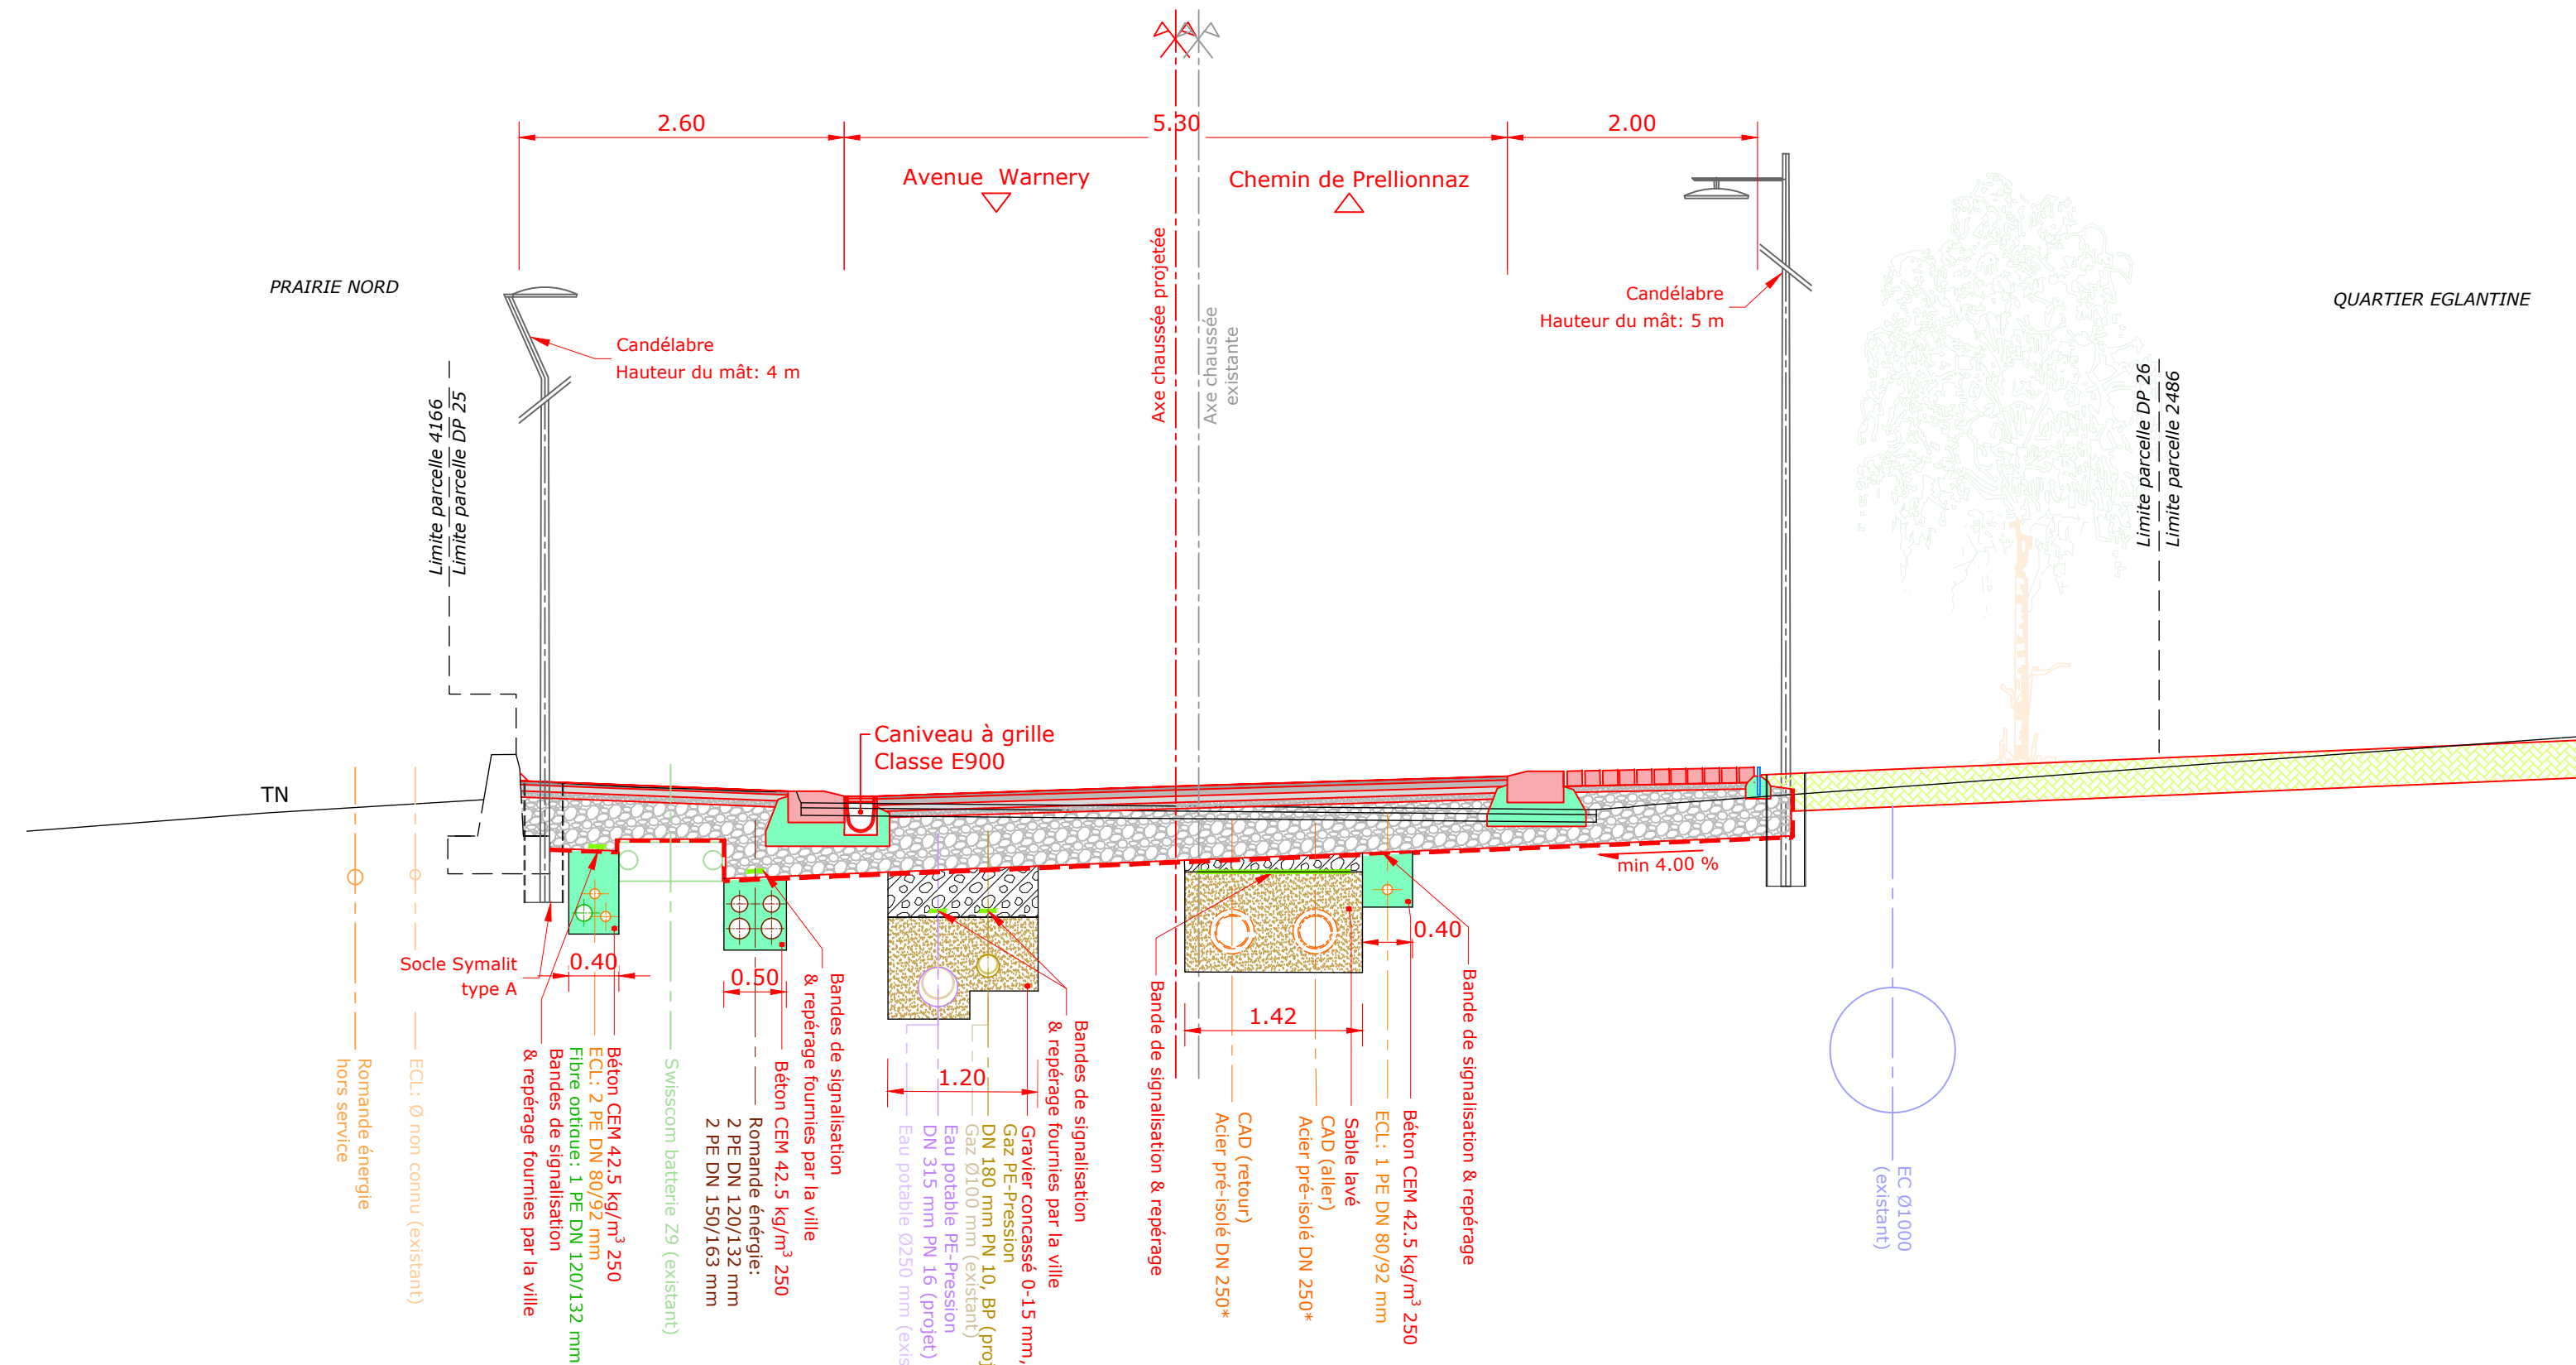

**SITUATION 1:200**

