

MISE A L'ENQUETE

INFRASTRUCTURES SOUTERRAINES

**SITUATION 1:200 & PROFIL TYPE 1:50**  
**RESEAUX DE DISTRIBUTION**  
ECLAIRAGE, ELECTRICITE ET FIBRE OPTIQUE

LOT 1

**CHEMIN DE TOLOCHENAZ**

Maitre de l'ouvrage:  
Ville de Morges


Auteur du projet:  
AfrY Suisse SA

N° de projet	N° de plan	Date:	03.12.2024	Établi par:	CP
75 0071	307.1	Echelle:	1:200 / 1:50	Contrôle par:	SD
Indice	Date	Dessinateur	Contrôlé	Validé	Modifications
A					
B					
C					


AFRY Suisse SA Place de l'Europe 9 CH-1003 Lausanne Tel. +41 21 619 91 00 lausanne@afry.com www.afry.ch					
---	--	--	--	--	--

X:\13-BU\CH\prj\BU\_Transp\750071\_Morges\_PPA\_Prairie\_Eglantine\05\_PLANS\33\_PAV\DEPOT\_PUBLIC\PLANS\DWG\750071\_300\_dp\_Situations\_ameénagement.dwg

**LEGENDE**

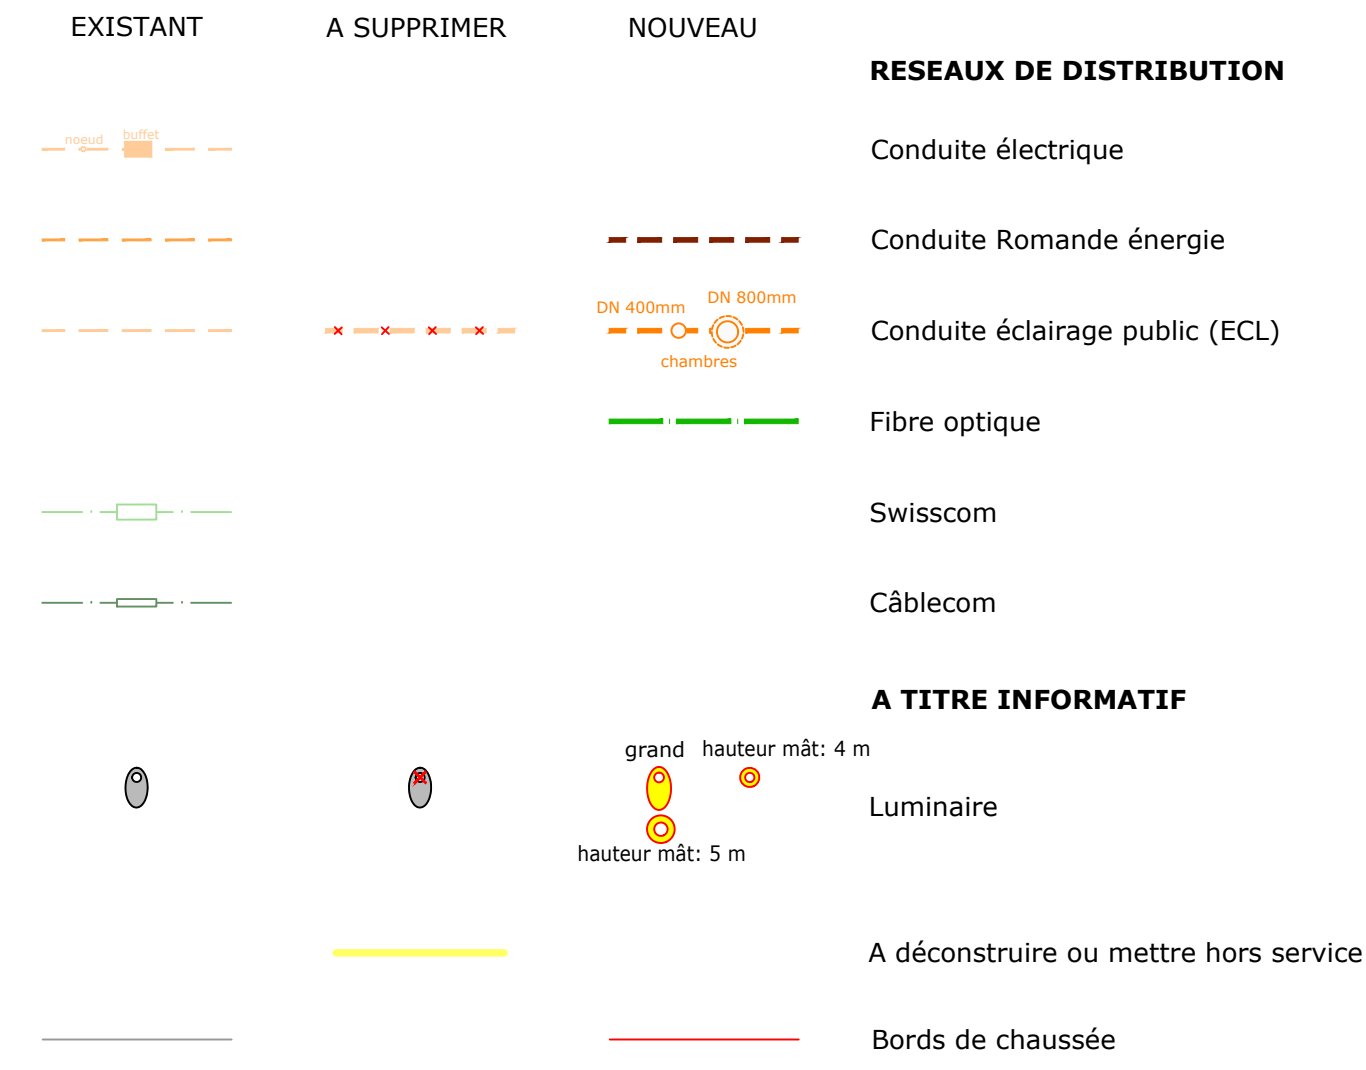

**PROFIL TYPE - 1:50**

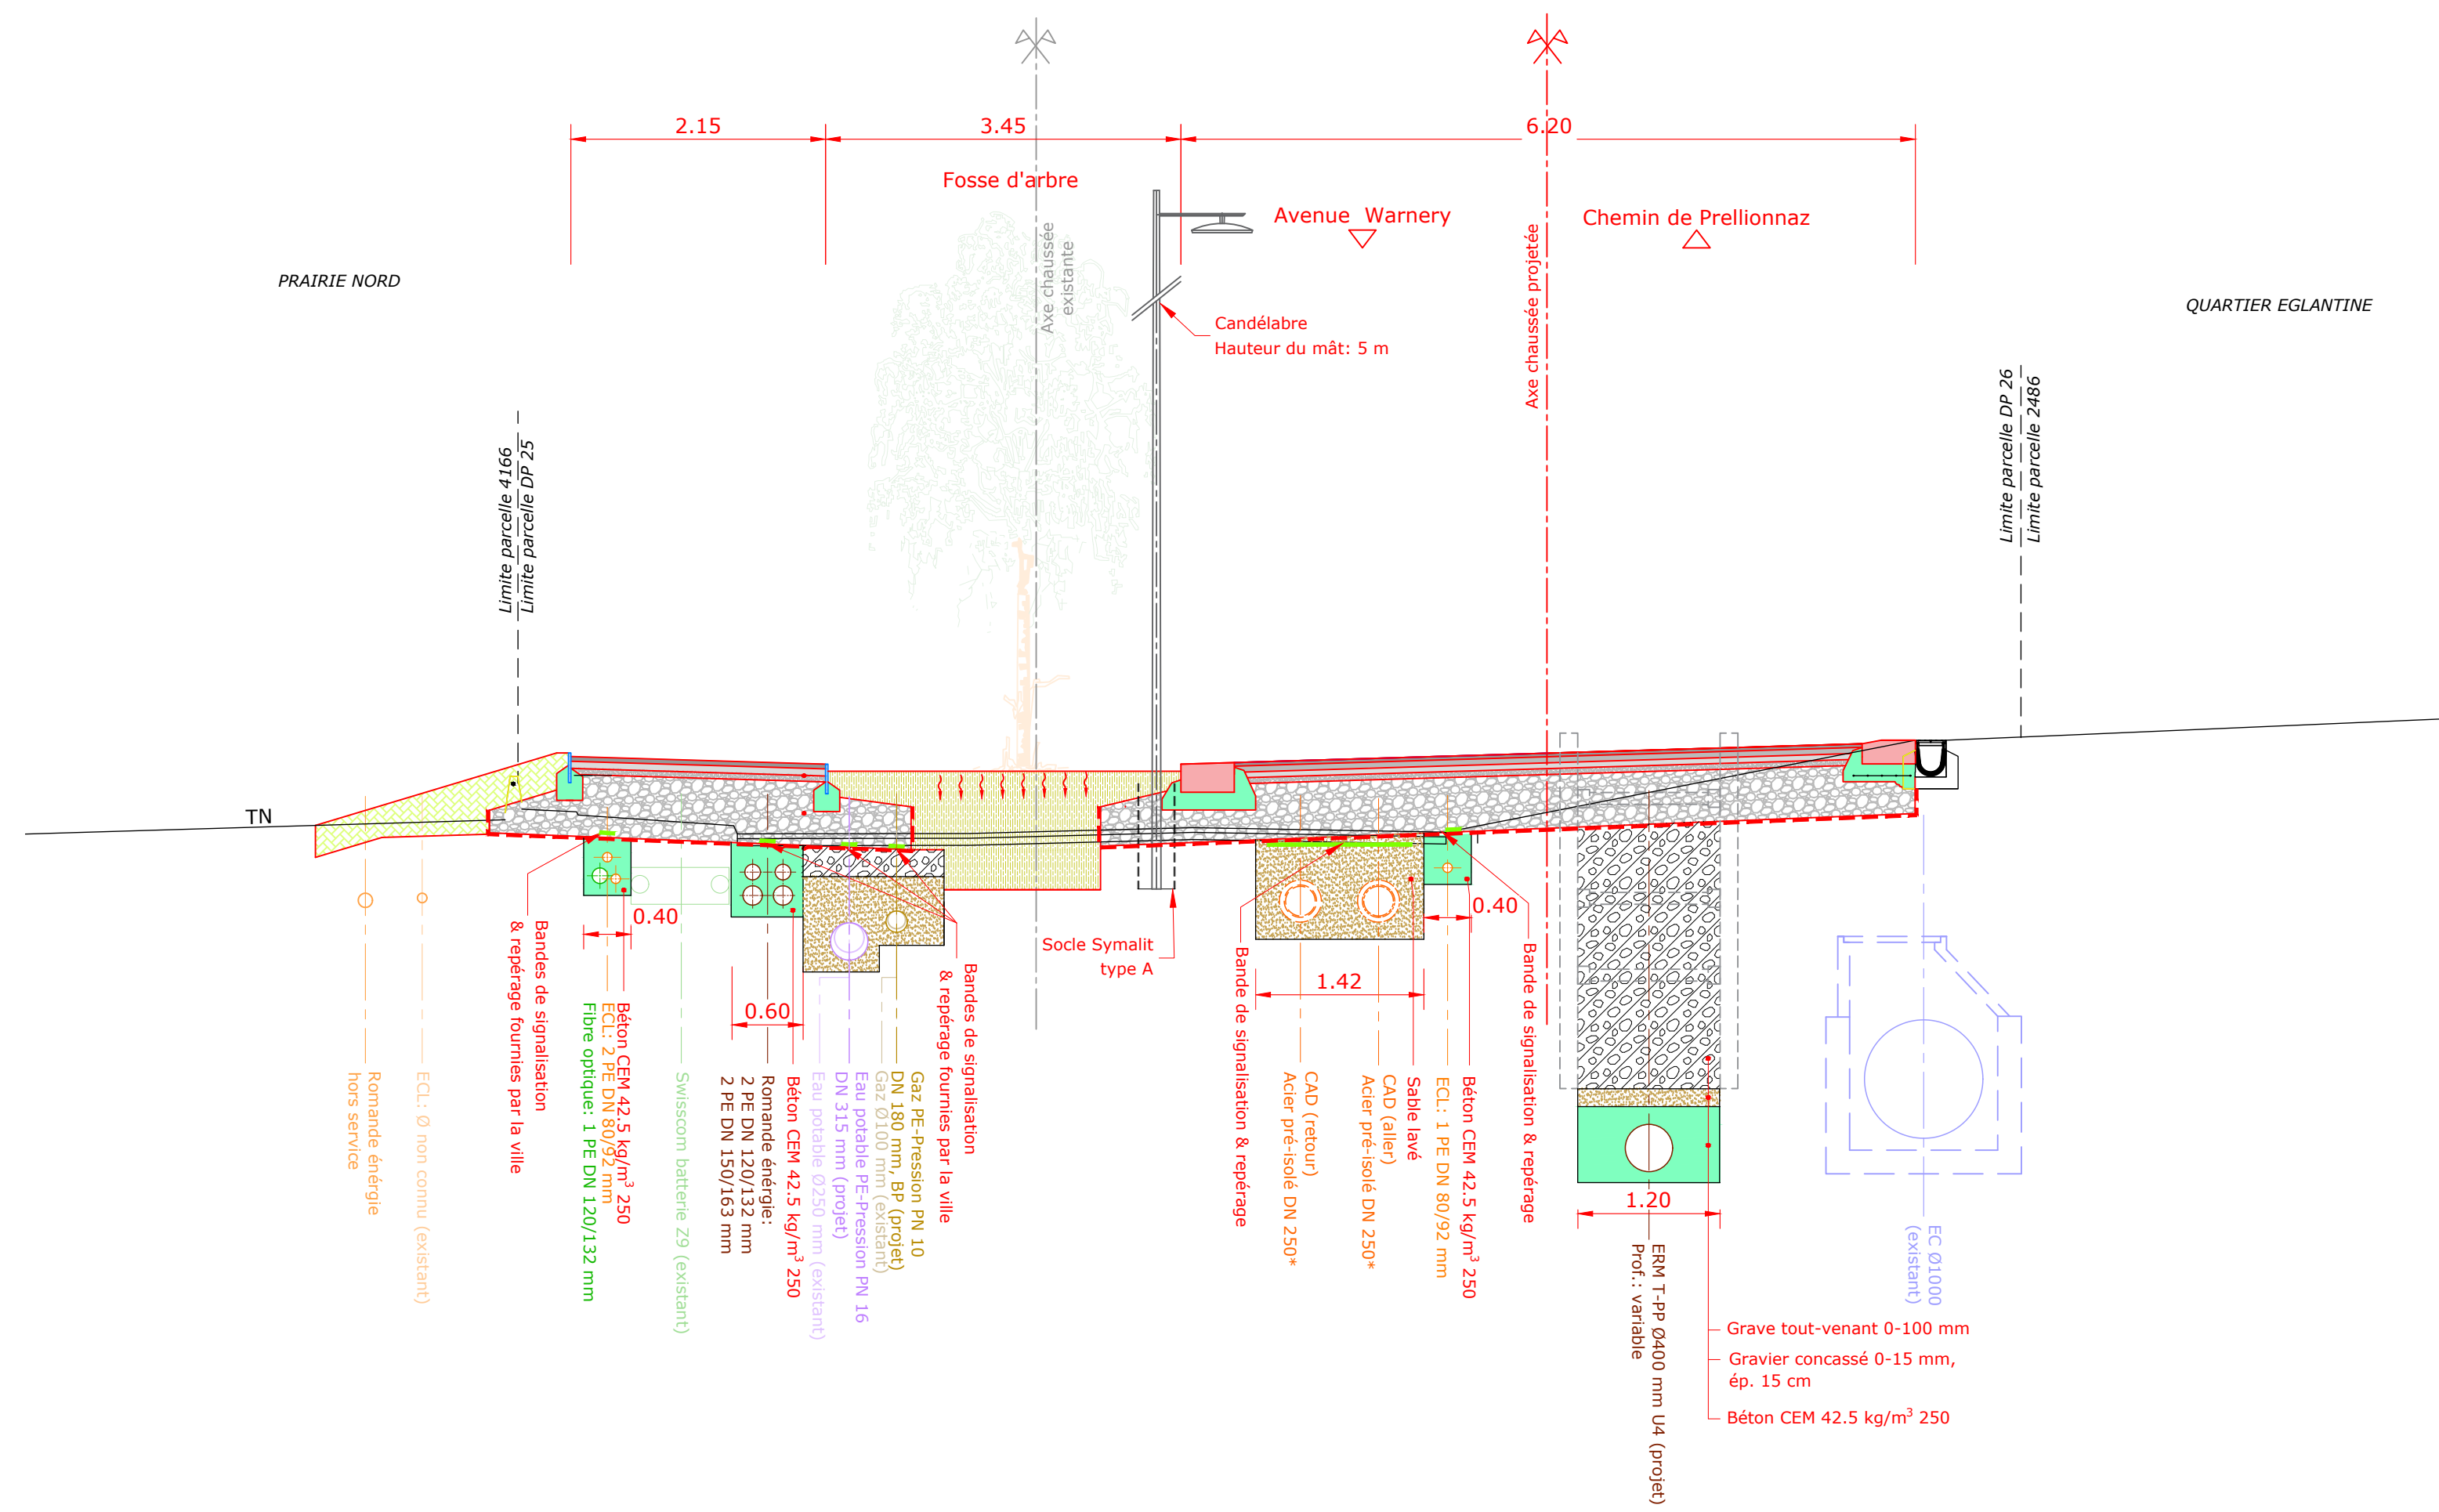

Les conduites d'eau potable, de gaz et du chauffage à distance apparaissent sur le plan 307.2.

Origine des bases de travail utilisées

Type de données - Secteur	Nom du fichier / origine du fichier	Bureau émetteur du fichier	Date du fichier (émetteur)
Cadastre	CAD_500_MorgesCommune.dwg	Ville de Morges	08.03.2024
Réseaux existants / EU - EC - EL - EP - Swisscom - Câblecom	services.dwg & services_sne_morges_V2.dwg	EBHN - AF sommaire	07.11.2017
Réseau chauffage à distance	Extrait eng 11-21-41.dwg	Ville de Morges	18.04.2024
Conduites recensees Eglantine	11_0705-plan-20714-Raccrolement_Motaz_Eglantine.dwg	Ville de Morges	16.04.2024
Projet Swisscom	750071_206_po_Situation_ameagements_Pre_SWC.pdf	Swisscom	17.06.2024
Projet Romande énergie	CAD_Av.Warnery - Ch.de Prellionnaz_2024 - standard.zip	Romande énergie	04.07.2024

**SITUATION 1:200**

