

SITUATION 1:200
SIGNALISATION VERTICALE
& HORIZONTALE

CHEMIN DE TOLOCHENAZ

Maître de l'ouvrage:
Ville de Morges


Auteur du plan de signalisation
verticale et de marquage:
Citec Ingénieurs Conseils

N° de projet	N° de plan	Date:	25.10.2024	Établi par:	TMR
17c330.5	400	Echelle:	1:200	Contrôle par:	TST
		Format:	29.7 x 126	Validé par:	TST

Indice	Date	Dessinateur	Contrôlé	Validé	Modifications
A	08.11.24	TMR	TST	TST	Modifications demandées par Ville de Morges le 05.11.24
B	04.12.24	SBV	TST	TST	Modifications demandées par Ville de Morges le 02.12.24
C					



- Légende
- Bordure existante
 - Bordure projeté
 - Marquage existant
 - Marquage projeté
 - Signalisation existante
 - Signalisation projetée
 - Mât existant
 - Mât projeté

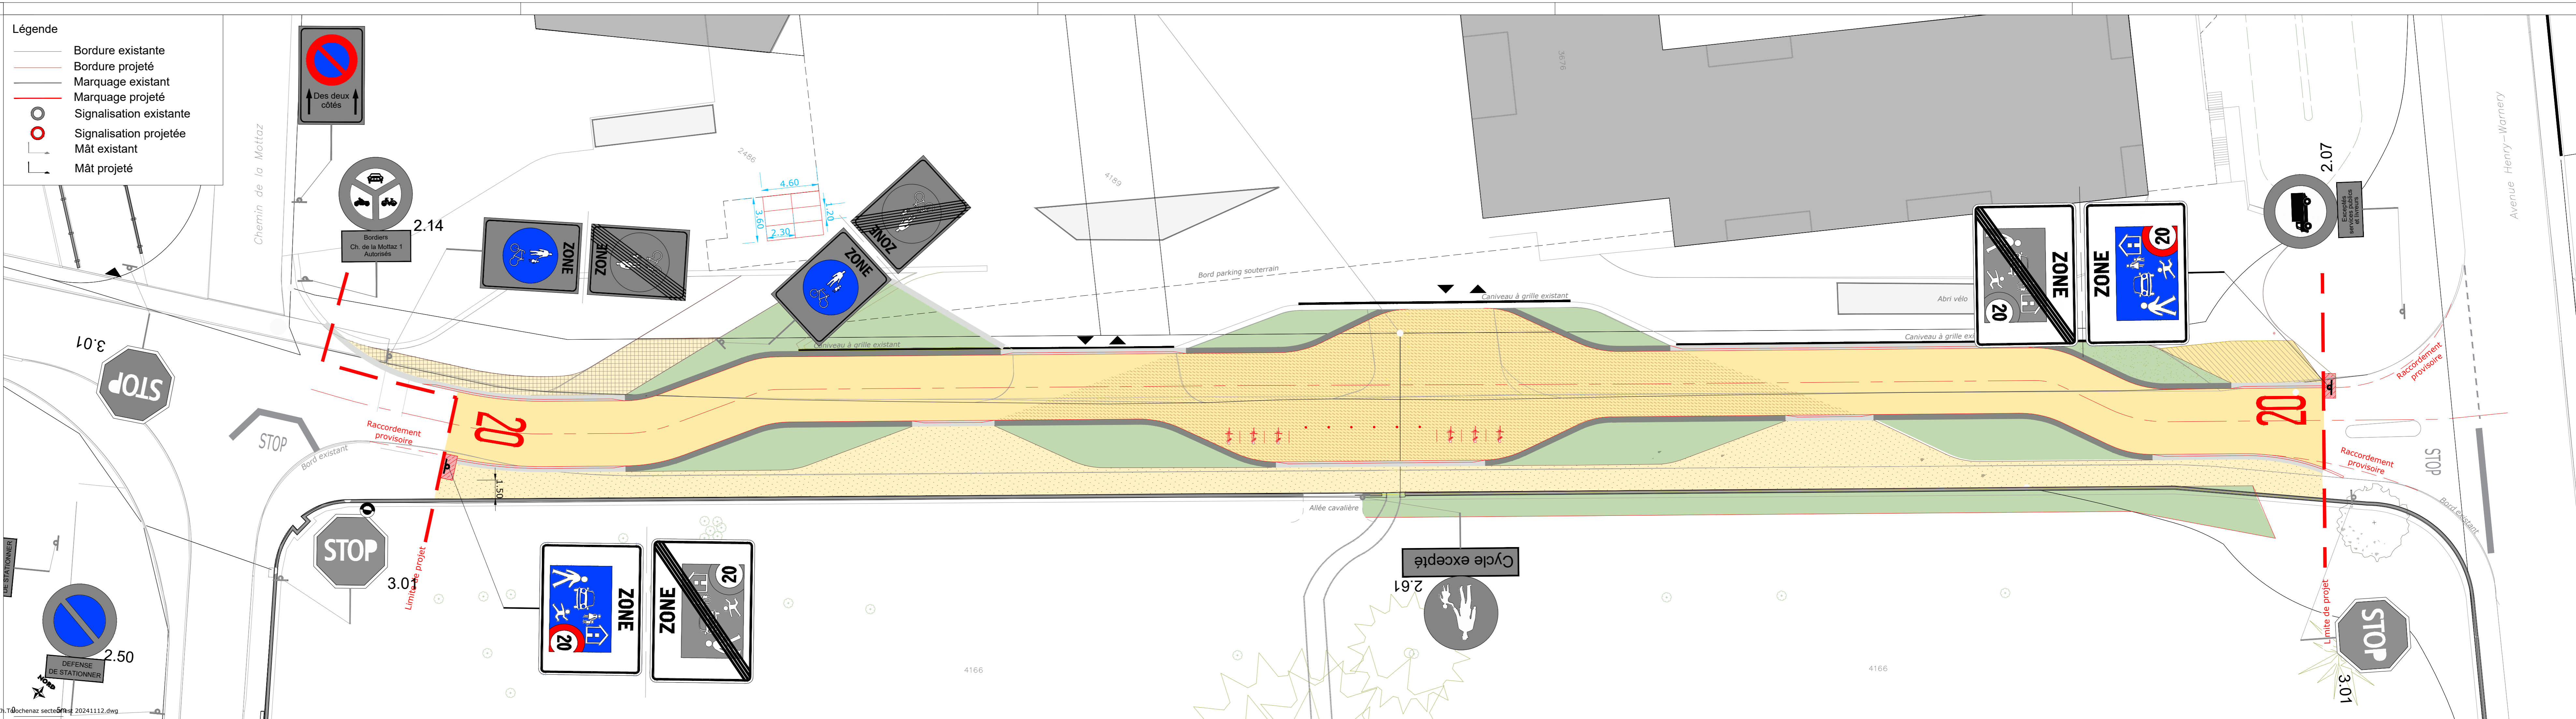

Avenue Henry-Warner