

SITUATION 1:200
SIGNALISATION VERTICALE
& HORIZONTALE

CHEMIN DE TOLOCHENAZ


N° de projet	N° de plan	Date:	25.10.2024	Établi par:	TMR
17c330.5	400	Echelle:	1:200	Contrôlé par:	TST
		Format:	29.7 x 126	Validé par:	TST
Indice	Date	Dessinateur	Contrôlé	Validé	Modifications
A	08.11.24	TMR	TST	TST	Modifications demandées par Ville de Morges le 05.11.24
B	04.12.24	SBV	TST	TST	Modifications demandées par Ville de Morges le 02.12.24
C					



Citec Ingénieurs Conseils
1, Rue des Jardins
CH-1110 Morges
T +41(0)22.802.38.50
F +41(0)22.809.60.01
citec@citec.ch

Légende

- Bordure existante
- Bordure projeté
- Marquage existant
- Marquage projeté
- Signalisation existante
- Signalisation projetée
- Mât existant
- Mât projeté

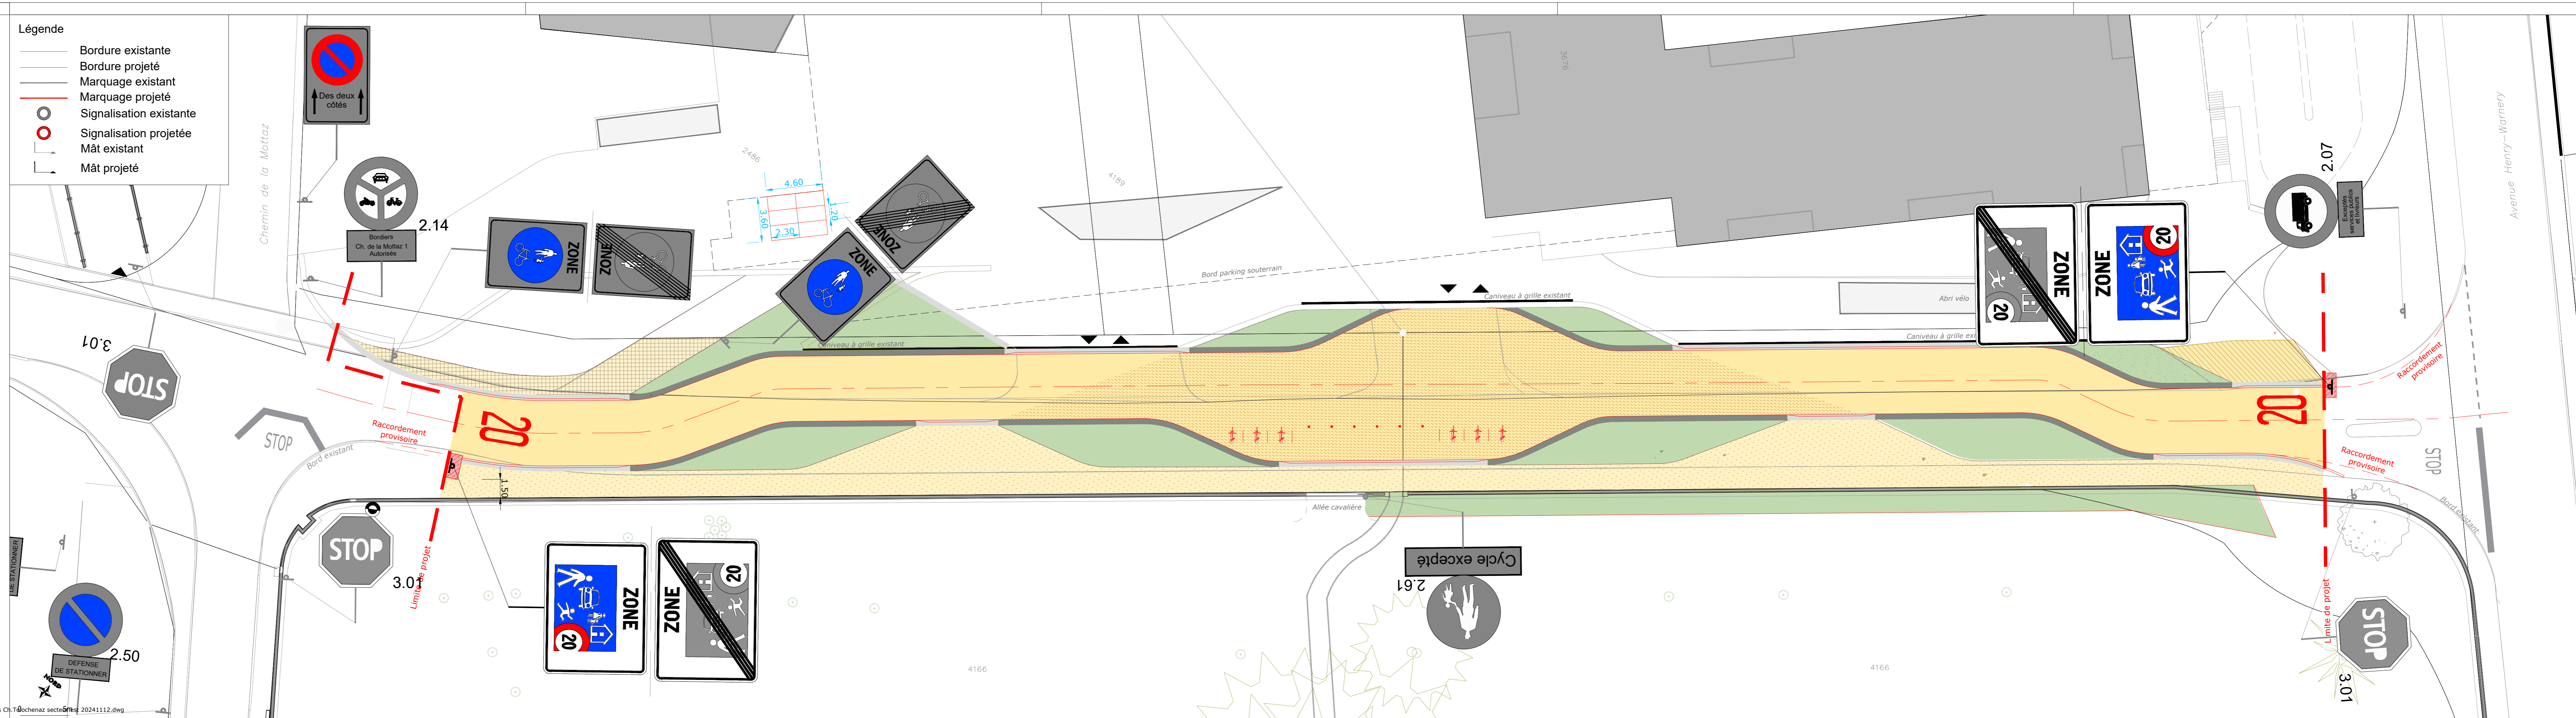

DE STATIONNER
2.50
DEFENSE DE STATIONNER

STOP
Bord existant

Des deux côtés

Bordiers
Ch. de la Mottaz 1
Autorisés
2.14

3.00
Limite de projet

ZONE
20

ZONE

Cycle excepté
2.61

ZONE
20

ZONE
20

STOP
3.01
Limite de projet

2.07
Espaces
services publics
et livraisons

STOP
Raccordement
provisoire

STOP
Raccordement
provisoire